Landkreis Vorpommern-Greifswald
- Der Landrat -
Kataster- und Vermessungsamt

Mühlenstr. 18c
17389 Anklam

Gemarkung:	Dambeck (13 3311)
Flur:	2
Flurstück:	500
Gemeinde:	Groß Kiesow (13 0 75 041) Landkreis Vorpommern-Greifswald
Lage:	an Radlow Flur 1

Auszug aus dem Liegenschaftskataster

Liegenschaftskarte MV 1:5000

Erstellt am 24.07.2019

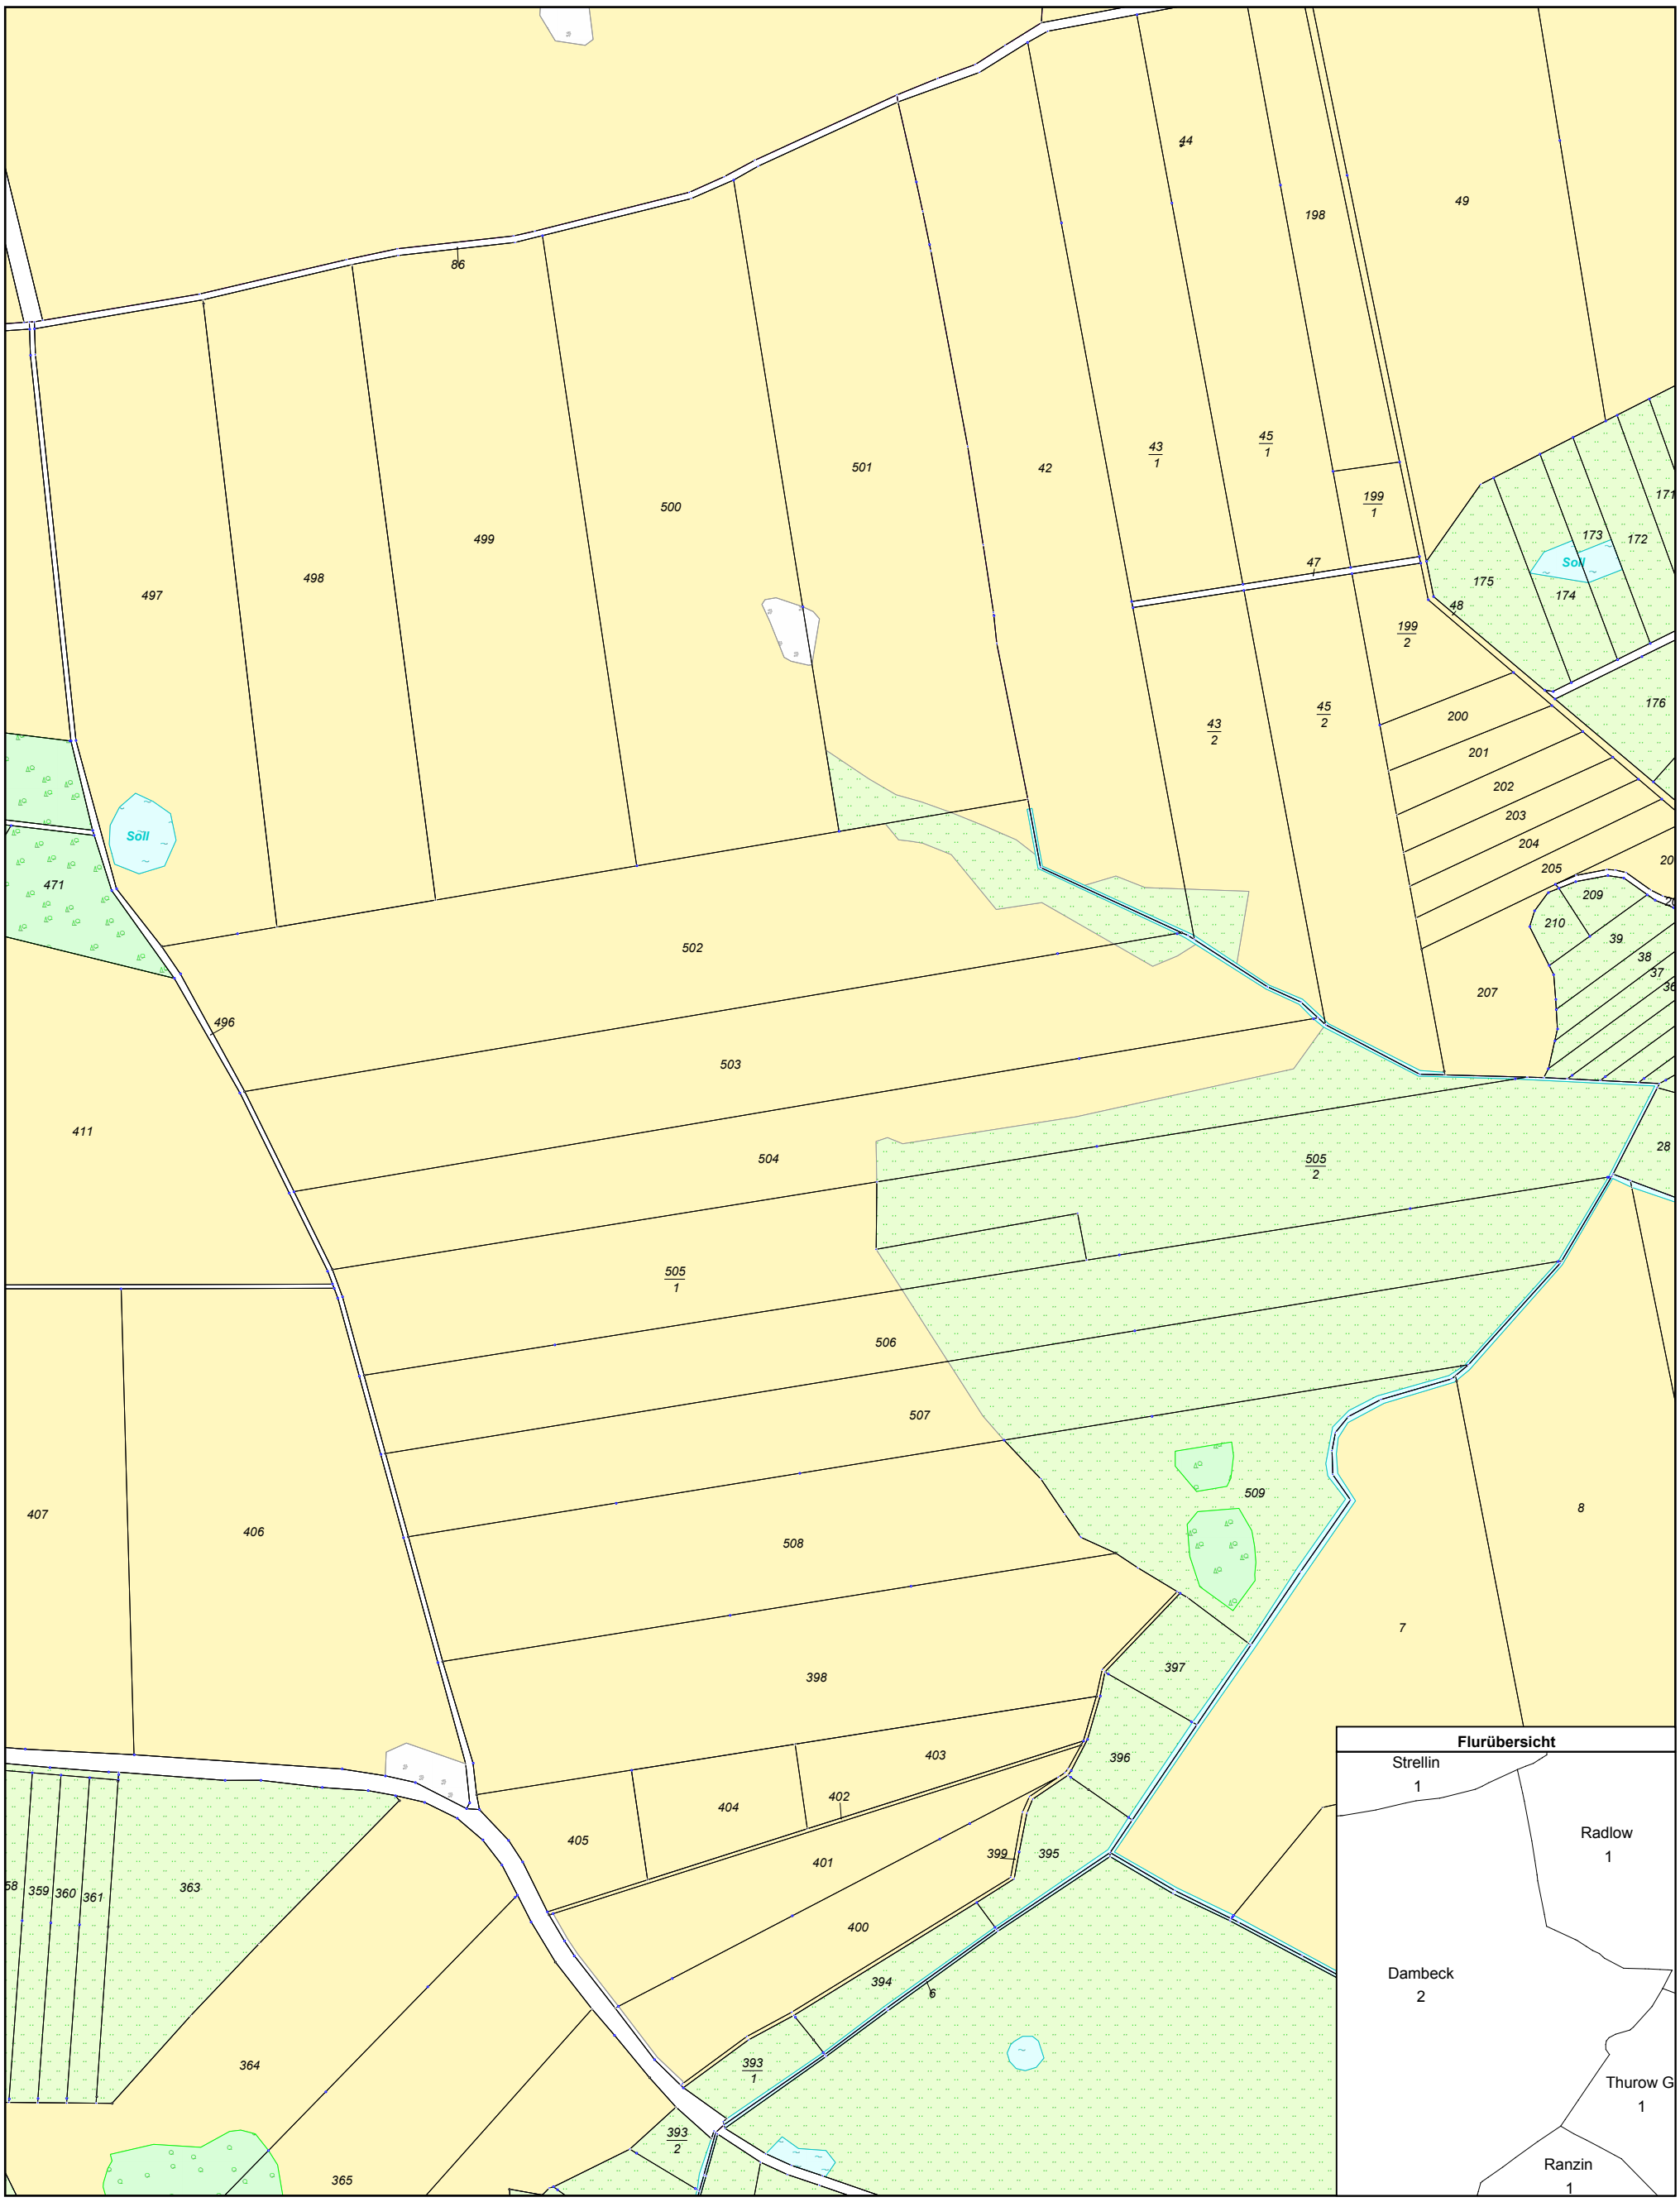

0 50 100 150 200 Meter

Maßstab 1:5000

© Vermessungs- und Geoinformationsbehörden Mecklenburg-Vorpommern
Vervielfältigung, Weiterverarbeitung, Umwandlung, Weitergabe an Dritte oder Veröffentlichung bedarf der Zustimmung der zuständigen Vermessungs- und Geoinformationsbehörde.
Davon ausgenommen sind Verwendungen zu innerdienstlichen Zwecken oder zum eigenen, nicht gewerblichen Gebrauch (§ 34 Abs. 1 GeoVermG M-V).