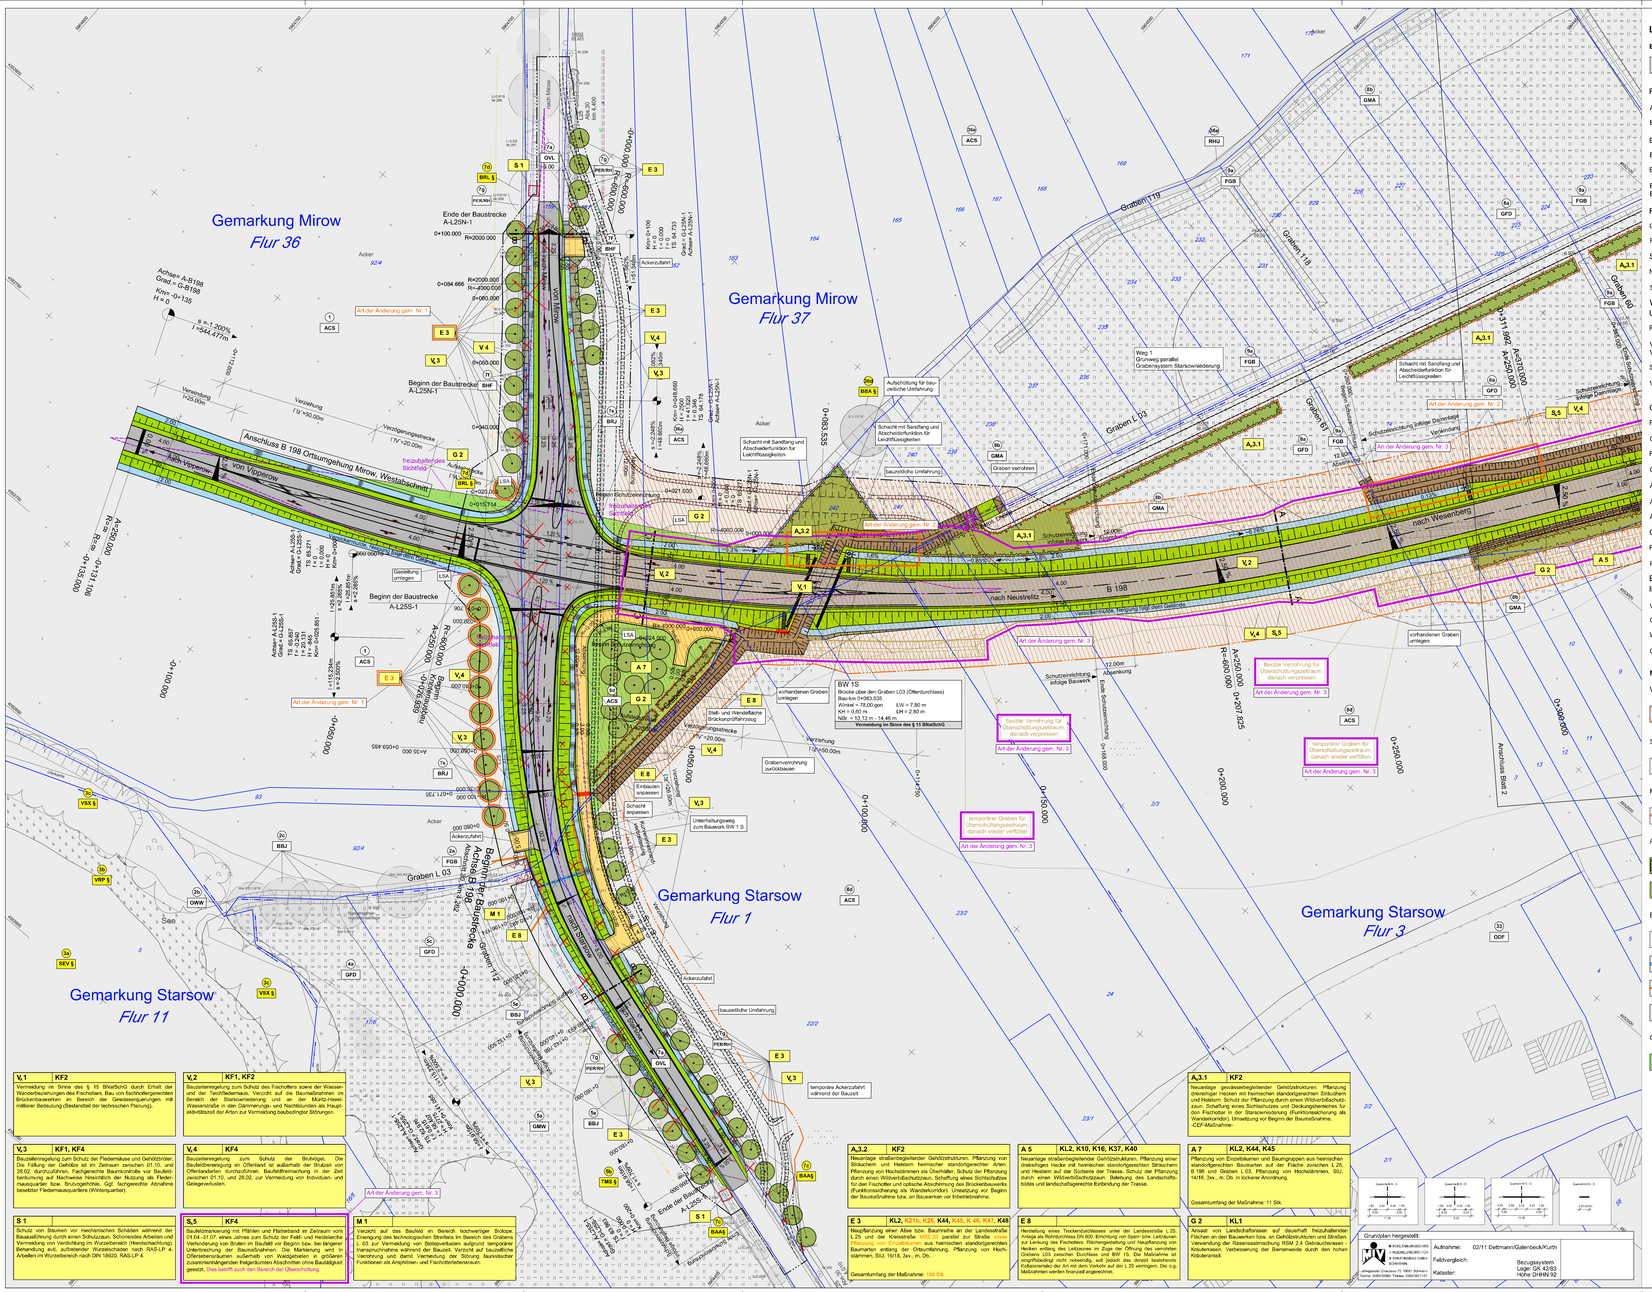
Gemarkung Mirow
Flur 36
Gemarkung Mirow
Flur 37
Gemarkung Starsow
Flur 1
Gemarkung Starsow
Flur 3
Gemarkung Starsow
Flur 11
Anschluss B 198 Ortsumgehung Mirow, Westabschnitt
B 198
Graben L 03
Graben 119
Graben 118
Graben 60
Graben 61
Beginn der Baustrecke A-L25S-1
Ende der Baustrecke A-L25S-1
Art der Änderung gem. Nr. 1
Art der Änderung gem. Nr. 2
Art der Änderung gem. Nr. 3
BW 1S
Brücke über den Graben L03 (Otterdurchlass)
Bau-km 0+083,535
Winkel = 78,00 gon LW = 7,80 m
KH = 0,60 m LH = 2,90 m
NBr = 13,13 m – 14,46 m
Vermeidung im Sinne des § 15 BNatSchG
temporärer Graben für Überschüttungsbereich, danach wieder verfüllen
flexible Verrohrung für Überschüttungsbereich, danach verpressen
Schutzmaßnahmen infolge Bauwerk
Schacht mit Sandfang und Abscheidefunktion für Leichtflüssigkeiten
Graben verrohren
Gewässerbettverlegung
Grabenverrohrung zurückbauen
vorhandenen Graben umlegen
Unterhaltungsweg zum Bauwerk BW 1 S
temporäre Ackerzufahrt während der Bauzeit
bauzeitliche Umfahrung
Ackerzufahrt
