


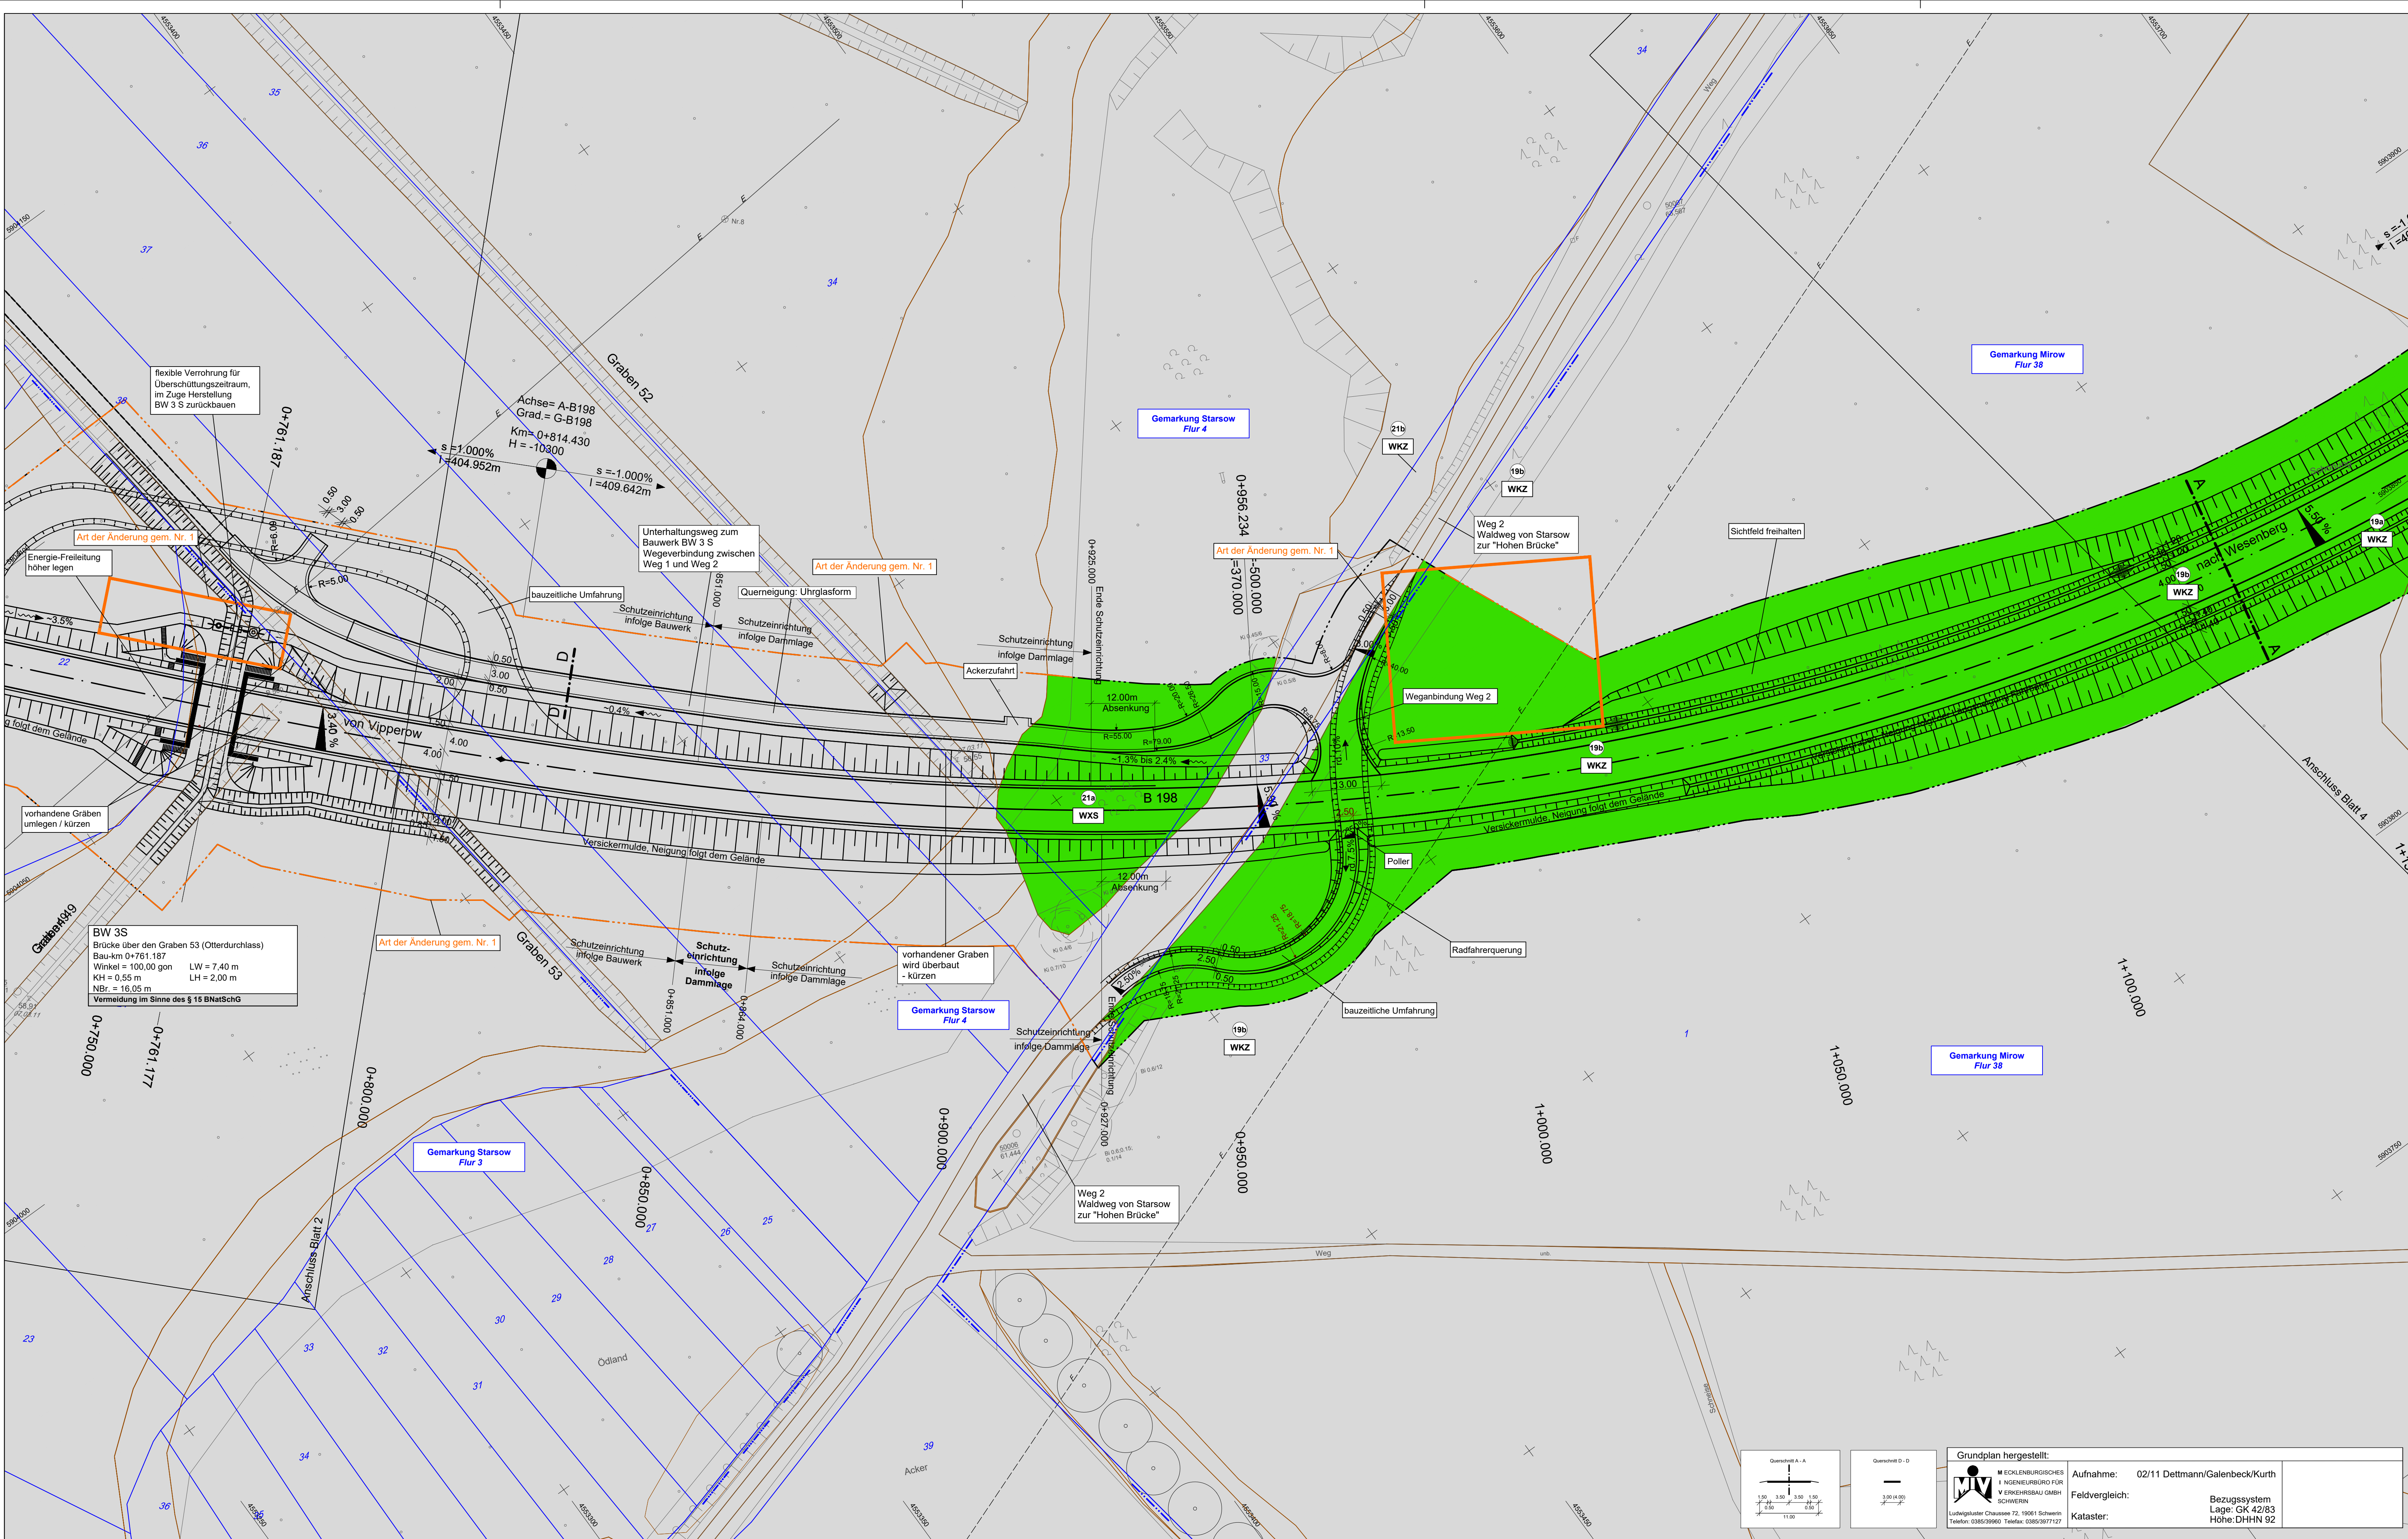

- LEGENDE**
- Verlust von Waldflächen / Verlust durch Nutzungsumwandlung
 - Biotopgrenzen
 - Biotopnummer / Biotop (siehe Unterlage 12.5.6 Biotoperfassungsbögen)
 - Biototyp (nähere Erläuterung siehe Unterlage 12.5.1 Realnutzung und Biototypen)
 - Trasse der geplanten OU Mirow Südschnitt (nachrichtliche Übernahme: Mecklenburgisches Ingenieurbüro für Verkehrsbau GmbH, Stand 11/2017)
 - Flurstücksgrenze / Flurstücksnummer
 - Flurgrenze / Gemarkungsgrenze
 - Bereich mit Planänderungen/ -ergänzungen

Landschaftspflegerischer Begleitplan

B 198 Ortsumgehung Mirow, Südschnitt

Waldflächenbilanz

Blattübersicht

1	sachrichtliche Übernahme techn. Änderungen (vgl. Unterlage 7, MIV Neustrelitz, 11/2017)	05.03.2018	Langer
Nr.	Art der Änderung	Datum	Aufgestellt

LANDSCHAFTSARCHITEKTIN

ELKE RINGEL

bearbeitet	Datum	gezeichnet	Datum	geprüft	Datum
<i>Blunke</i>	03/2018	<i>h. h.</i>	03/2018	<i>Wanke</i>	03/2018

MECKLENBURGISCHES INGENIEURBÜRO FÜR VERKEHRSBAU GMBH SCHWERIN
ZWEIGNIEDERLASSUNG NEUSTRELITZ

gezeichnet: 01.10.2018
geprüft: 03.03.2018
gezeichnet: 03.03.2018
geprüft: 03.03.2018

gez. Schneider

Datum	Zeichen
Bearb.: März 2018	Wanke
Gez.: März 2018	Wanke
Gepr.: März 2018	Schneider

STRASSENBAUVERWALTUNG
LAND MECKLENBURG-VORPOMMERN

Straße: B 198
(nächster Ort): Mirow

Bau-km -0+026.939 bis Bau-km 4+930.000

Planfeststellung
B 198 Ortsumgehung Mirow, Südschnitt

Bau-km 0+780.000 bis 1+160.000

Aufgestellt: Straßenbaumt Neustrelitz

gez. Krage
Neustrelitz, März 2018

Unterlage Nr. 12.4.2
Blatt Nr. N 3
Reg.Nr.
Datum
Zeichen

bearbeitet
gezeichnet
geprüft

geprüft: März 2018
gez. i.A. Nickel

geplant Waldflächenbilanz

Maßstab 1 : 500

Grundplan hergestellt:

MECKLENBURGISCHES INGENIEURBÜRO FÜR VERKEHRSBAU GMBH SCHWERIN
Ludwigplatz Chaussee 72, 19061 Schwerin
Telefon: 0386 206960, Telefax: 0386 2071717

Aufnahme: 02/11 Dettmann/Galenbeck/Kurth

Feldvergleich: Bezugssystem
Lage: GK 42/83
Höhe: DHHN 92

Kataster:

- Blatt wird ersetzt durch Blatt DN3 -