


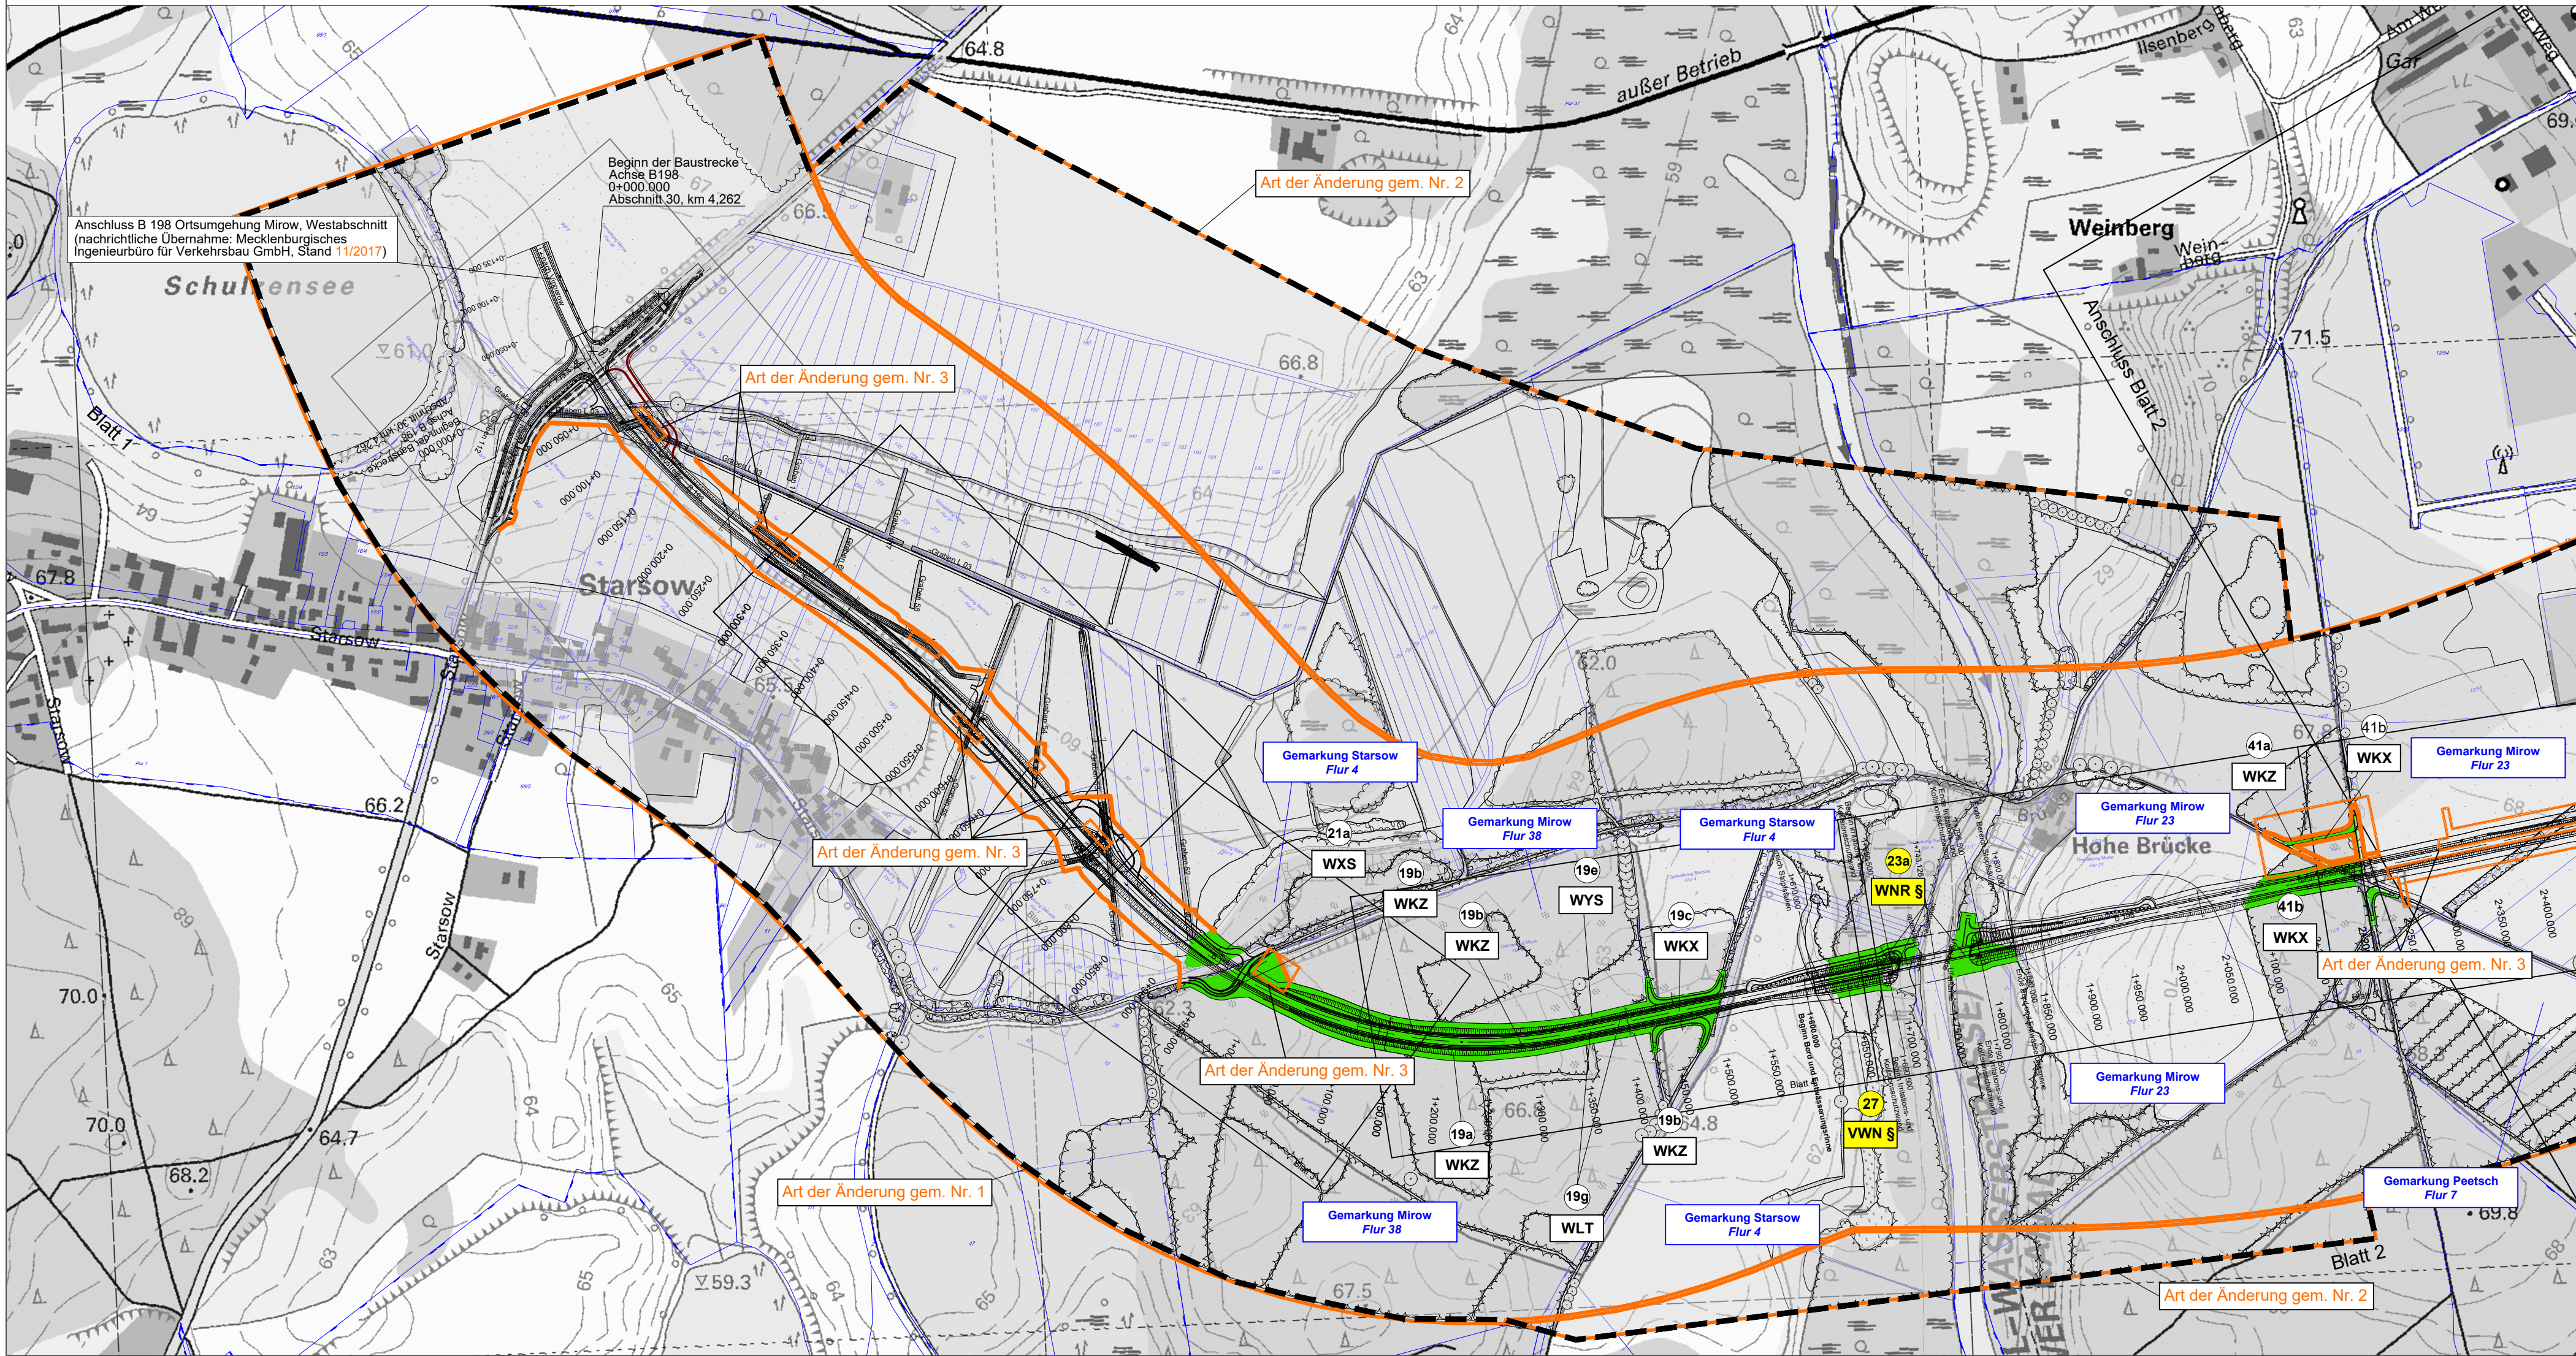


LEGENDE

- Verlust von Waldflächen / Verlust durch Nutzungsumwandlung
- Biotopgrenzen
- Biotopnummer / Biotop, z.T. geschützt nach §20 NatSchAG M-V (siehe Unterlage 12.5.6 Biotoperfassungsbögen)
- Biototyp (nähere Erläuterung siehe Unterlage 12.5.1 Realnutzung und Biototypen)
- Biotopbestand (vgl. Unterlage 12.5.1 Realnutzung und Biototypen)
- Trasse der geplanten OU Mirow Südabschnitt (nachrichtliche Übernahme: Mecklenburgisches Ingenieurbüro für Verkehrsbau GmbH, Stand 11/2017)
- Flurstücksgrenze / Flurstücksnummer
- Flurgrenze / Gemarkungsgrenze
- Grenze des Plangebietes
- Blattschnitte der Unterlage 12.4.2 Lageplan Waldflächenbilanz, M 1 : 500
- Blattschnitte der Unterlage 12.5.1 Realnutzung und Biototypen, M 1 : 2.500
- Bereich mit Planänderungen/-ergänzungen

Landschaftspflegerischer Begleitplan

B 198 Ortsumgehung Mirow, Südabschnitt

Übersicht Waldflächenbilanz

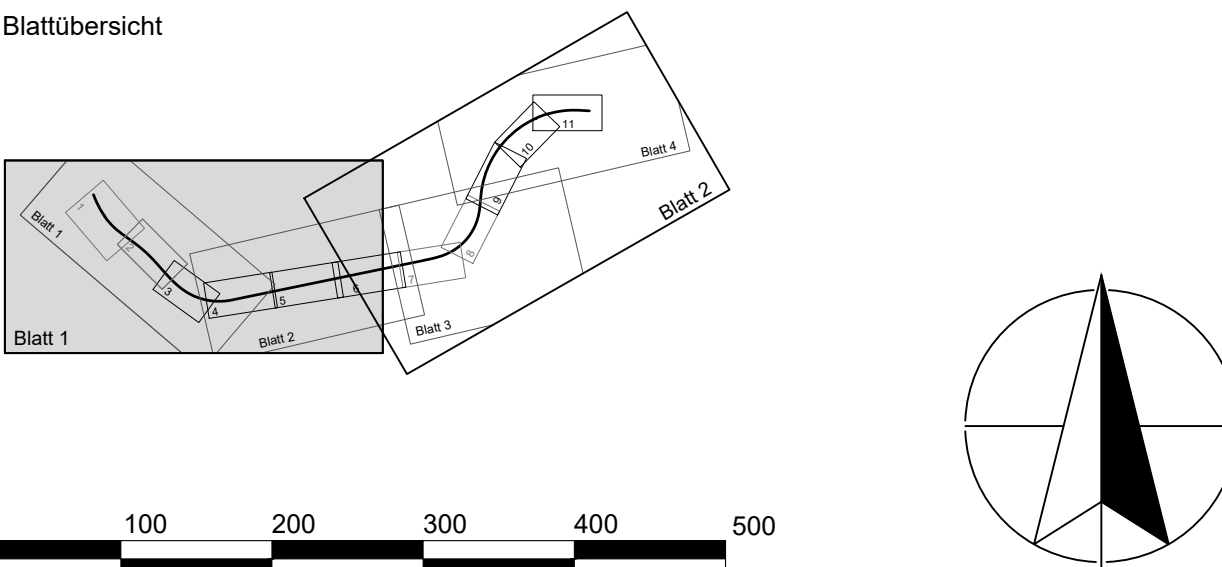

3	nachrichtliche Übernahme techn. Änderungen (vgl. Unterlage 7, MIV Neustrelitz, 11/2017)	05.03.2018	Langer
2	Erweiterung des Untersuchungsraums Biototypenkartierung zur Plausibilisierung der UVS	05.03.2018	Langer
1	Aktualisierung der Biototypenkartierung (PLAN AKZENT Rostock, 2016)	05.03.2018	Langer
Nr.	Art der Änderung	Datum	Aufgestellt

LANDSCHAFTSARCHITEKTIN

ELKE RINGEL

Dehmelstraße 4 18055 Rostock Tel.: (03 81) 86 51 28-0 Fax: (03 81) 86 51 28-21

bearbeitet	Datum	gezeichnet	Datum	geprüft	Datum
<i>Böhme</i>	03/2018	<i>h. h.</i>	03/2018	<i>Rumpf</i>	03/2018

Tiergartenstr. 21, 17235 Neustrelitz
Telefon: 03981/4587-0
Telefax: 03981/4587-27
E-Mail: zentrale@miv-neustrelitz.de

Neustrelitz, März 2018

gez. Schneider
Leiter der Zweigniederlassung

Datum	Zeichen
Bearb.: März 2018	Wanko
Gez.: März 2018	Wanzek
Gepr.: März 2018	Schneider

STRASSENBAUVERWALTUNG
LAND MECKLENBURG-VORPOMMERN

Straße: B 198 Bau-km -0+026.939 bis Bau-km 4+930.000
(nächster Ort): Mirow

Unterlage Nr. 12.4.3
Blatt Nr. N1
Reg.Nr.

Datum	Zeichen
bearbeitet	
gezeichnet	
geprüft	März 2018
gepr.	gez. i.A. Nickel

Planfeststellung
B 198 Ortsumgehung Mirow, Südabschnitt

Übersichtsplan Waldflächenbilanz

Maßstab 1 : 5.000

Aufgestellt
Straßenbauamt Neustrelitz

gez. Krage
Neustrelitz, März 2018

- Blatt wird ersetzt durch Blatt DN1 -