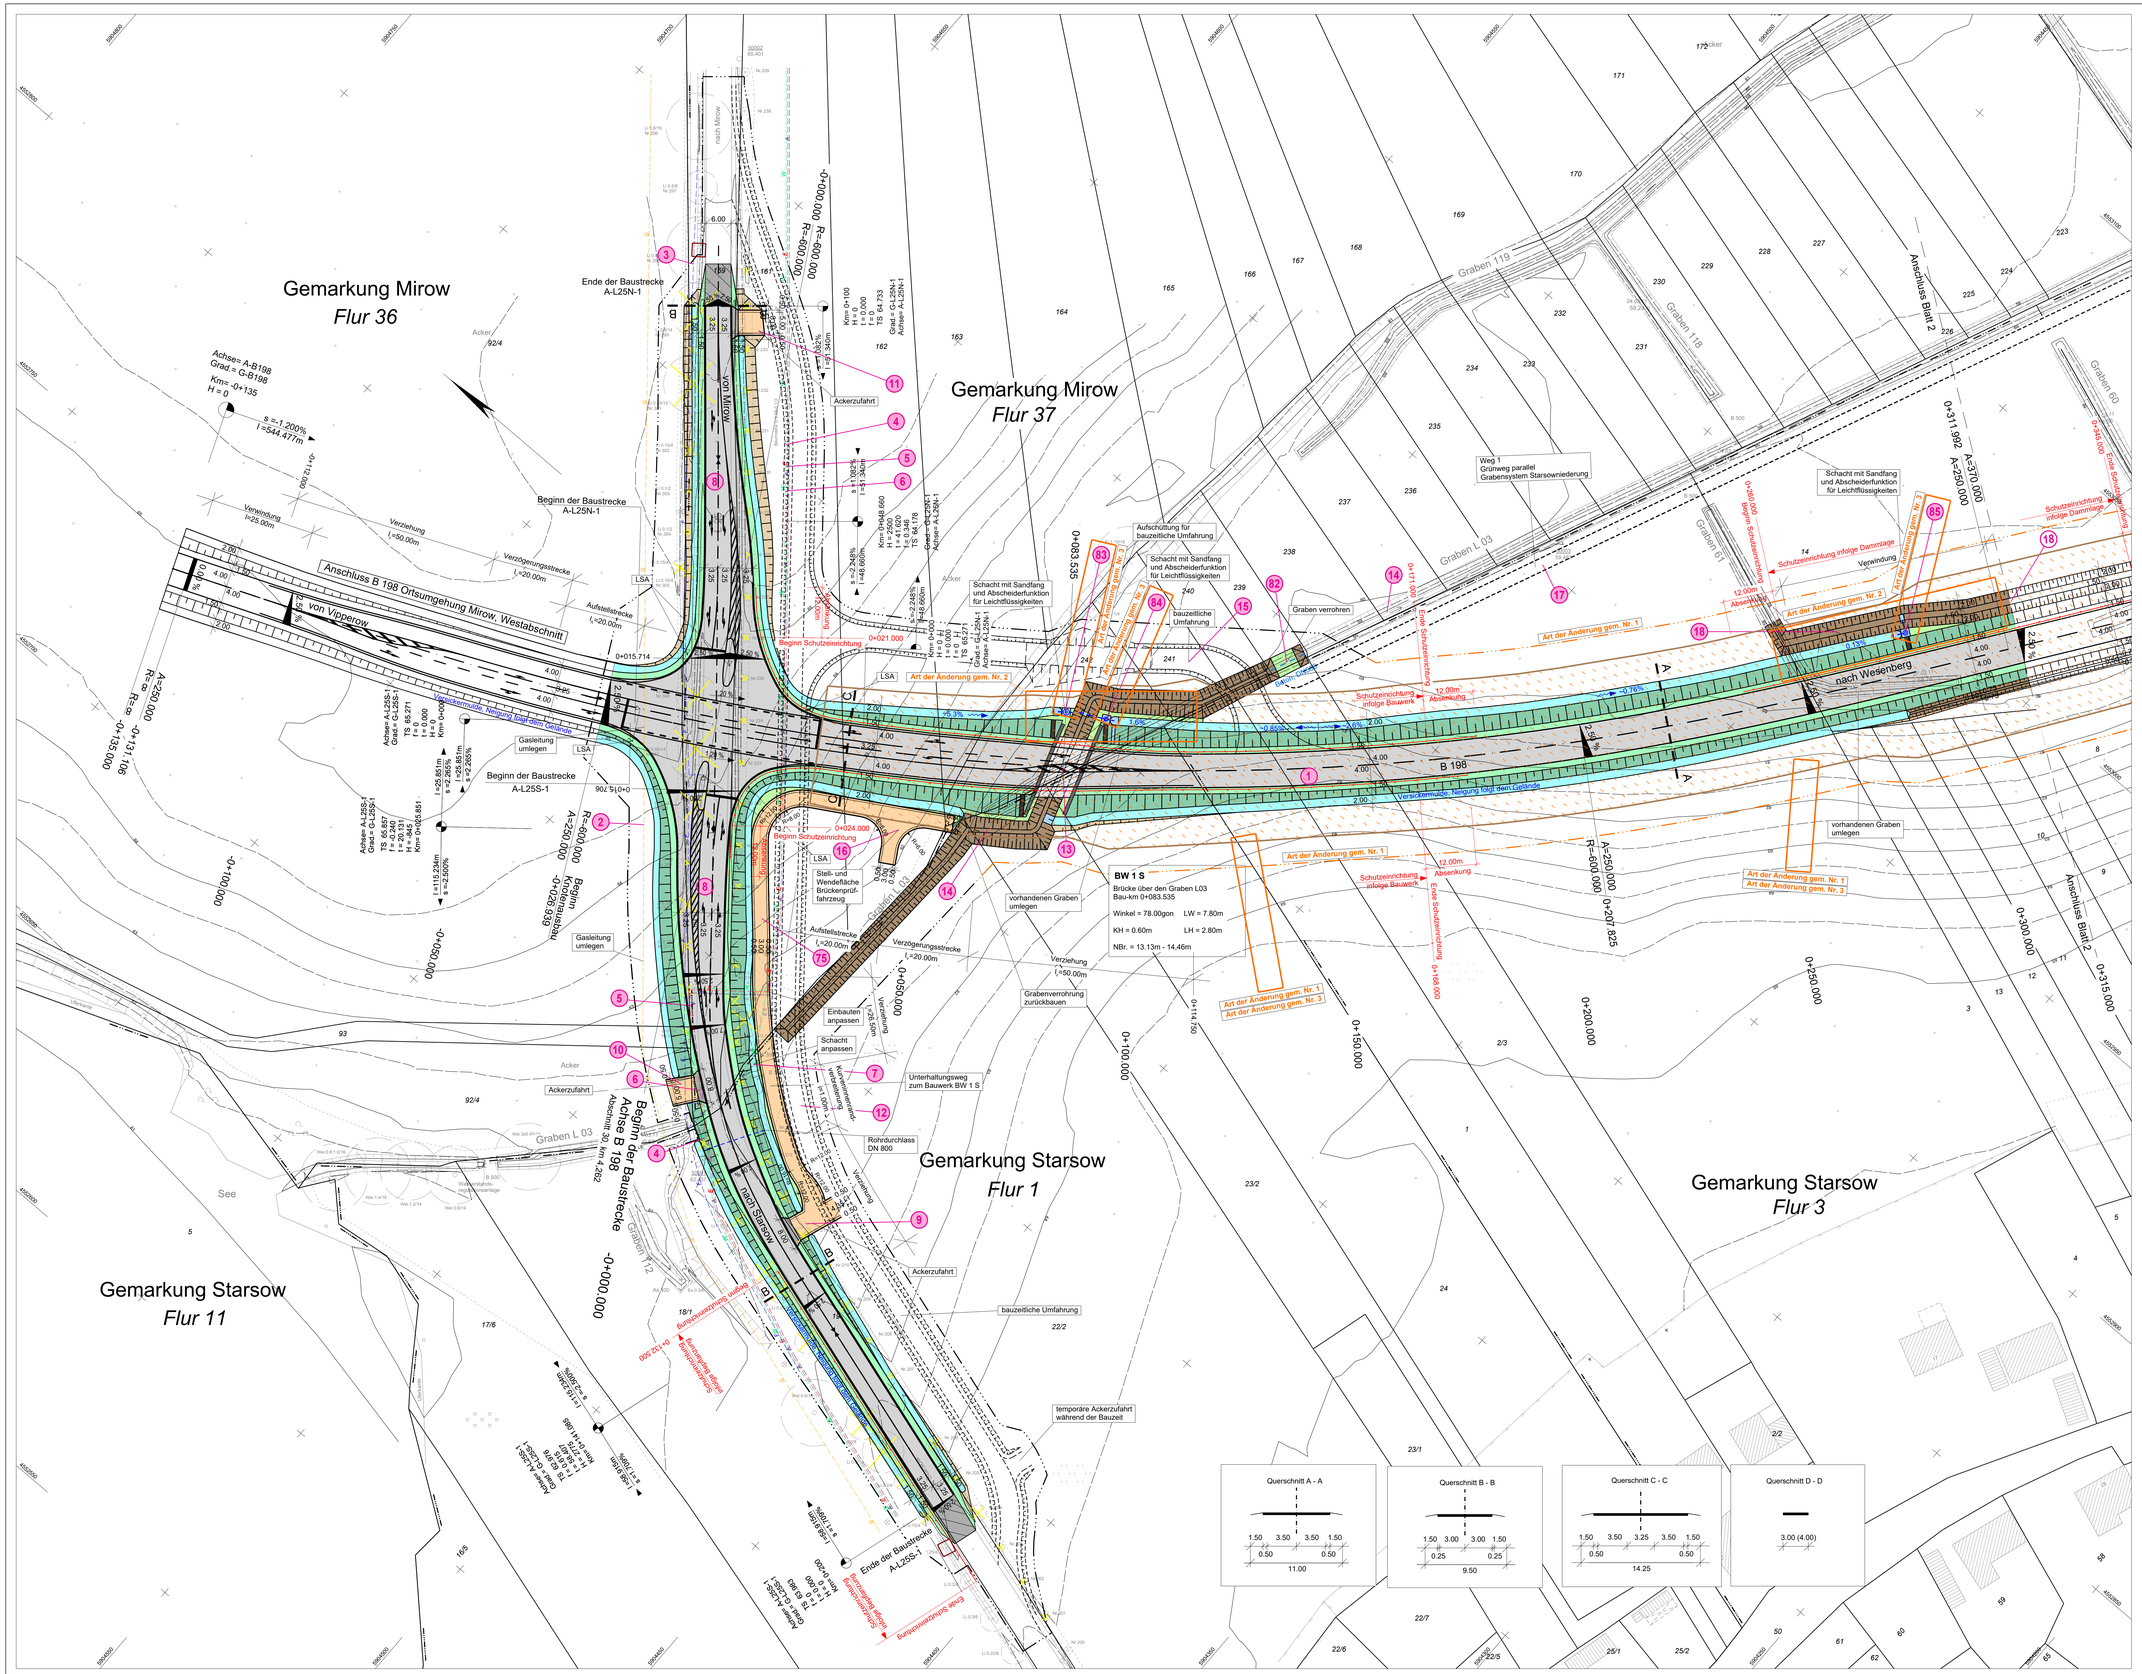
Gemarkung Mirow
Flur 36
Gemarkung Mirow
Flur 37
Gemarkung Starsow
Flur 1
Gemarkung Starsow
Flur 3
Gemarkung Starsow
Flur 11
Anschluss B 198 Ortsumgehung Mirow, Westabschnitt
von Vipperow
nach Mirow
nach Starsow
nach Wesenberg
B 198
Achse B 198
Achse A-L25S-1
Achse A-L25N-1
