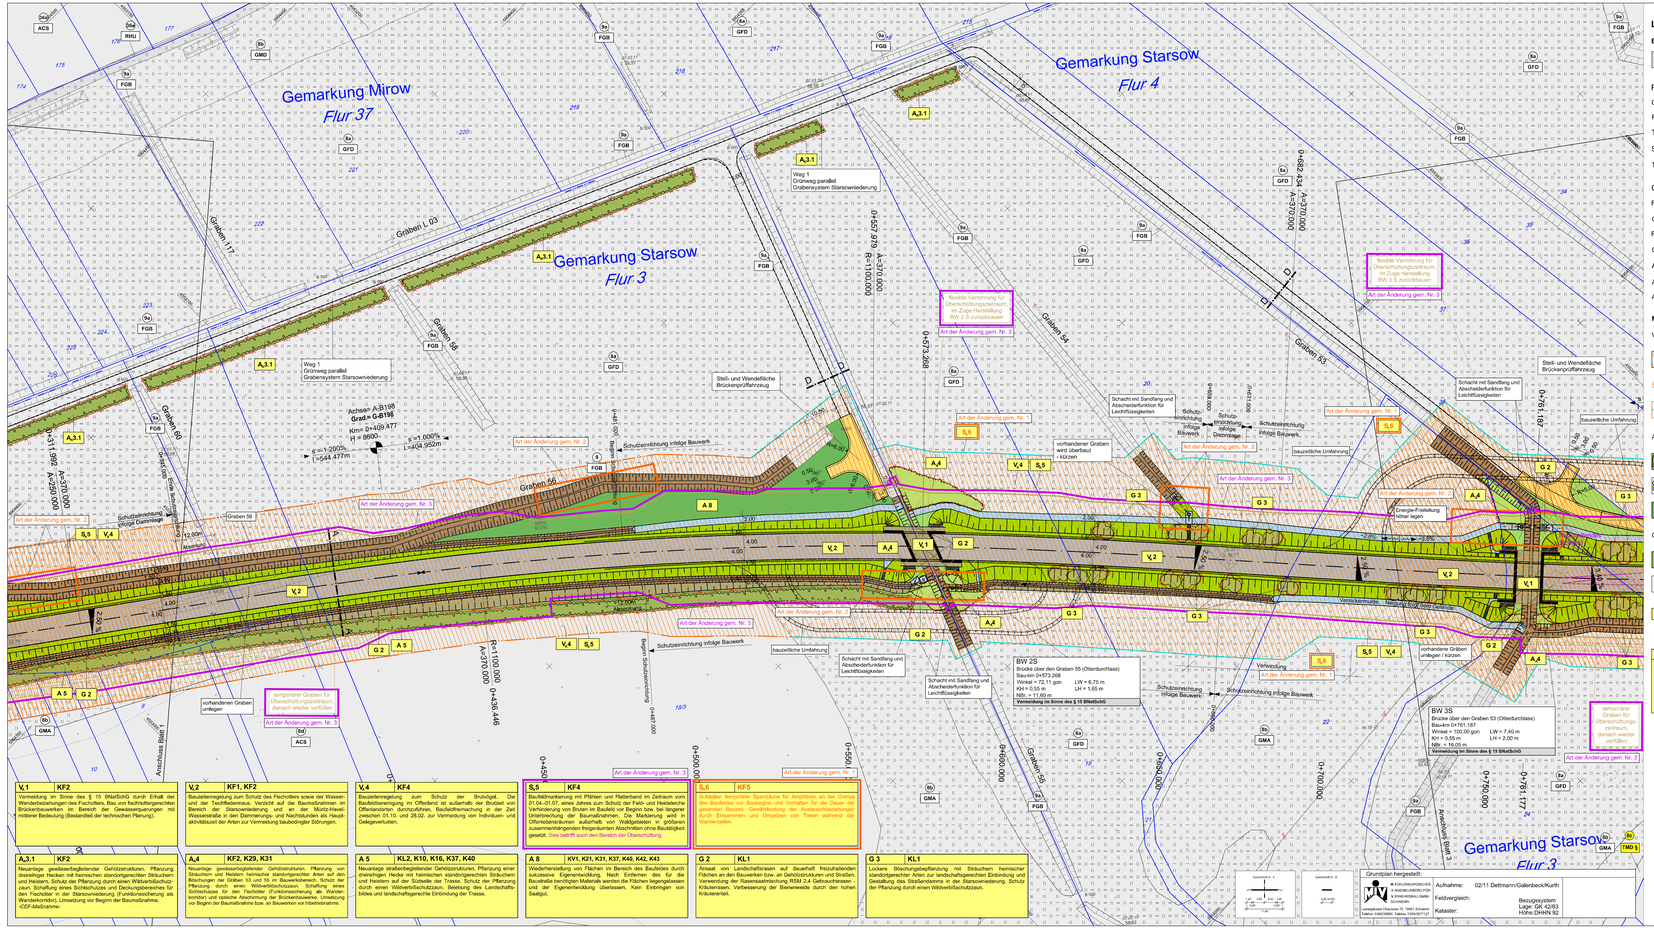
Gemarkung Mirow
Flur 37
Gemarkung Starsow
Flur 4
Gemarkung Starsow
Flur 3
Gemarkung Starsow
Flur 3
Graben L 03
Graben L 17
Graben 60
Graben 56
Graben 54
Graben 53
Graben 55
Graben 25
Weg 1
Grünweg parallel
Grabensystem Starsowniederung
Achse: A-B198
Grad: G-B198
Km: 0+409.477
H: 8890
s =1.000%
l =404.952m
s =1.200%
l =544.477m
Stell- und Wendefläche
Brückenprüffahrzeug
Schacht mit Sandfang und
Abscheiderfunktion für
Leichtflüssigkeiten
vorhandener Graben
wird überbaut
kürzen
bauzeitliche Umfahrung
Schutzeinrichtung infolge Bauwerk
Schutzeinrichtung infolge Umstellung
Schutzeinrichtung infolge Bauwerk
Schutzeinrichtung infolge Bauwerk
