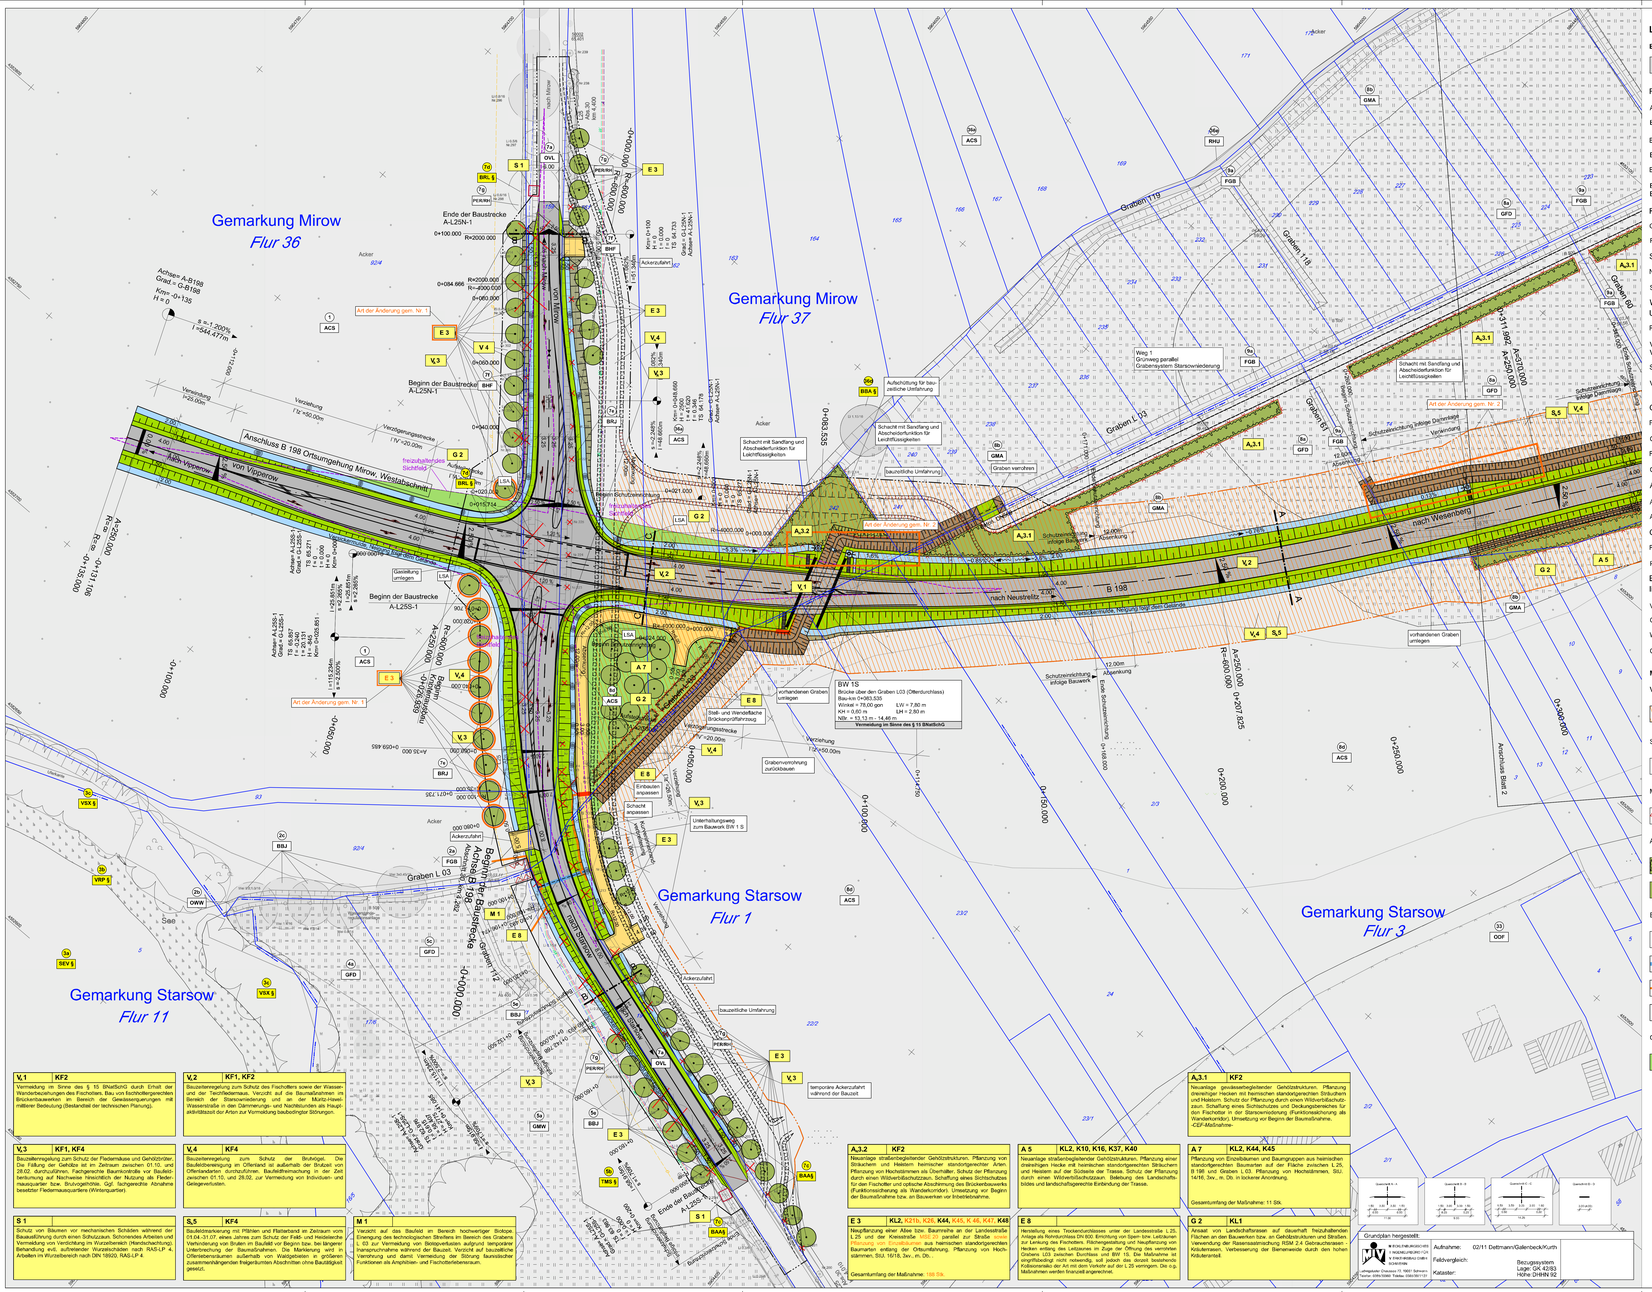
Gemarkung Mirow
Flur 36
Gemarkung Mirow
Flur 37
Gemarkung Starsow
Flur 1
Gemarkung Starsow
Flur 3
Gemarkung Starsow
Flur 11
Anschluss B 198 Ortsumgehung Mirow, Westabschnitt
B 198
nach Neustrelitz
nach Wesenberg
Graben L 03
Graben 119
Graben 118
Graben 60
Art der Änderung gem. Nr. 1
Schacht mit Sandfang und Abscheidefunktion für Leichtflüssigkeiten
Aufschüttung für bauliche Umfahrung
Graben verrohren
Graben verfüllen
Weg 1 Grünweg parallel Grabensystem Starsowniederung
Absenkung
Anschluss Blatt 2
BW 1S
Brücke über den Graben L03 (Otterdurchlass)
Bau-km 0+063,535
Winkel = 78,00 gon
LW = 7,80 m
KH = 0,60 m
LH = 2,50 m
NBr = 13,13 m – 14,46 m
Vermeidung im Sinne des § 15 BNatSchG
Ackerzufahrt
temporäre Ackerzufahrt während der Bauzeit
bauzeitliche Umfahrung
Unterhaltungsweg zum Bauwerk BW 1 S
Einbauten anpassen
Schacht anpassen
Graben verfüllen
Grabenverrohrung zurückbauen
vorhandenen Graben umlegen
Verziehung
Verziehungsstrecke
Gasleitung umlegen
freizuhaltender Sichtfeld
Achse A-B198 Grad = G-B198 Km = 0+135 H = 0
R=2000.000
R=4000.000
