


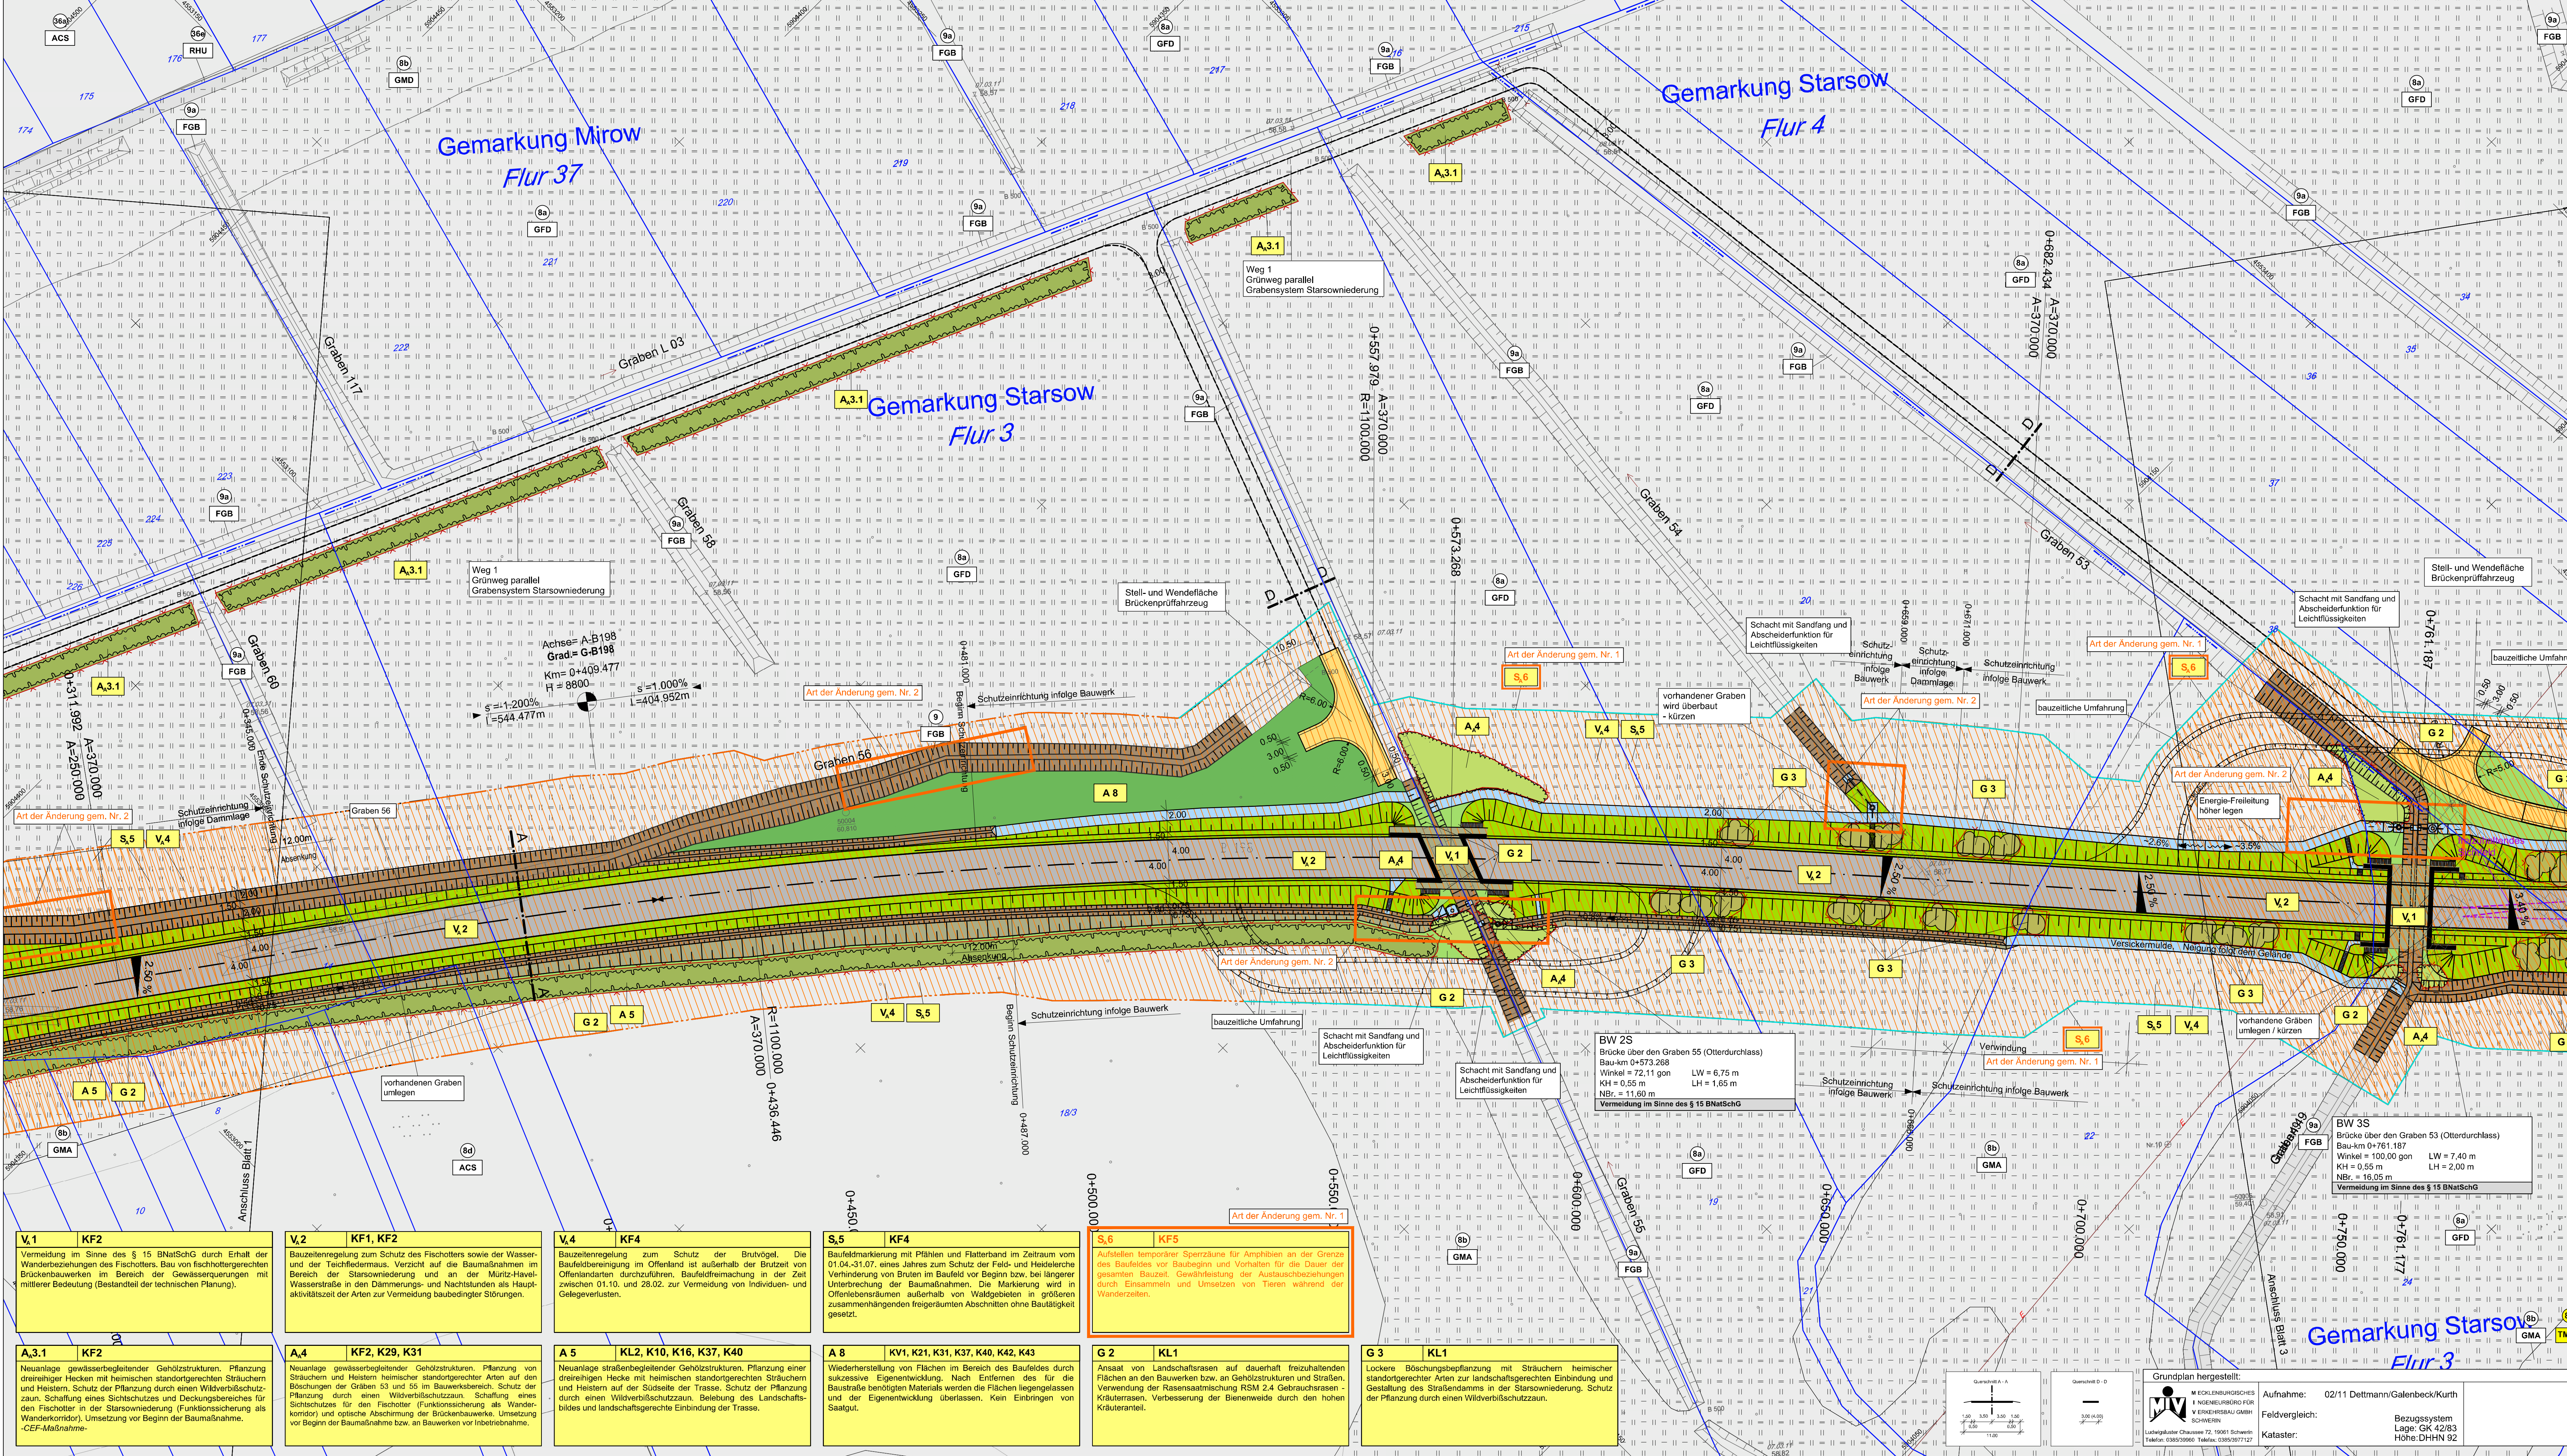

LEGENDE

BESTAND / BIOTOPFUNKTION

- Amn.: Aktualisierung der Biotopkartierung (PLAN AKZENT Rostock, 2016)
- FLIEß&GEWÄSSER
  - Graben
  - FGB Graben mit intensiver Instandhaltung
- TROCKEN- UND MAGERRASEN, ZWERGSTRAUCHHEIDEN
  - Sandmagerrasen
  - TMD Ruderalisierter Sandmagerrasen
- GRÜNLAND UND GRÜNLANDBRACHEN
  - Feucht- und Nassgrünland
  - GFD Sonstiges Grünland
  - Frischgrünland auf Mineralstandorten
  - GMA Artenarmes Frischgrünland
- ACKER- UND ERWERBSGARTENBAUBIOTOPE
  - Acker
  - ACS Sandacker

MAßNAHMEN

- Vermeidungsmaßnahmen
  - Bauzeitenregelung zum Schutz des Fischotter und der Fledermause
- Schutzmaßnahmen
  - Aufstellen und Vorhalten temporärer Sperrzäune
- Ausgleichsmaßnahmen
  - Pflanzung von Strauchhecken
  - Neuanlage gewässerbegleitender Gehölzstrukturen
  - Sukzession nach Wiederherstellung
- Gestaltungsmaßnahmen
  - Ansatz von Landschaftsrasen
  - lockere Bepflanzung von Böschungen mit Sträuchern
- Maßnahmennummer

Maßnahmennr. Bezug zur fortlaufenden Konfliktnummer

**S.5** **KF4**  
Baufeldmarkierung mit Pfählen und Flatterband im Zeitraum vom 01.04.-31.07. eines Jahres zum Schutz der Feld- und Heidebereiche vor Bruten im Baufeld vor Beginn bzw. bei längerer Unterbrechung der Baumaßnahmen. Die Markierung wird in Offenbereichen außerhalb von Waldgebieten in größeren zusammenhängenden Freigeräumen Abschnitten ohne Baulastigkeit gesetzt.

- A Ausgleichsmaßnahme
- G Gestaltungsmaßnahme
- V<sub>1</sub> Vermeidungsmaßnahme für den Artenschutz
- S Schutzmaßnahme für den Artenschutz
- A<sub>1</sub> Ausgleichsmaßnahme für den Artenschutz

SONSTIGES

- Wildverbodsschutzzaun
- F Biotopnummer
- FG Hauptcode
- T Nach § 20 Naturschutzausführungsgesetz (NatSchAG M-V) geschützter Biotop
- TM Biotopgrenze
- G Flurstücksgrenze / Flurstücksnummer
- GF Flurgrenze / Gemarkungsgrenze
- GM Trasse der geplanten OU Mirow Südschnitt (nachrichtliche Übernahme: Mecklenburgisches Ingenieurbüro für Verkehrsbau GmbH, Stand 11/2017)
- A Ver- und Entsorgungsleitungen (nachrichtliche Übernahme: Mecklenburgisches Ingenieurbüro für Verkehrsbau GmbH, Stand 11/2017)
- AC Elektroleitung, oberirdisch
- Bereich mit Planänderungen/-ergänzungen

Landschaftspflegerischer Begleitplan

B 198 Ortsumgehung Mirow, Südschnitt

Maßnahmen trassennah

Blattübersicht



| Nr. | Art der Änderung                                                                        | Datum      | Aufgestellt |
|-----|-----------------------------------------------------------------------------------------|------------|-------------|
| 2   | nachrichtliche Übernahme techn. Änderungen (vgl. Unterlage 7: MIV Neustrelitz, 11/2017) | 05.03.2018 | Langer      |
| 1   | Ergründung und Anpassung landschaftspflegerischer Maßnahmen nach Oberarbeitung          | 05.03.2018 | Langer      |

