


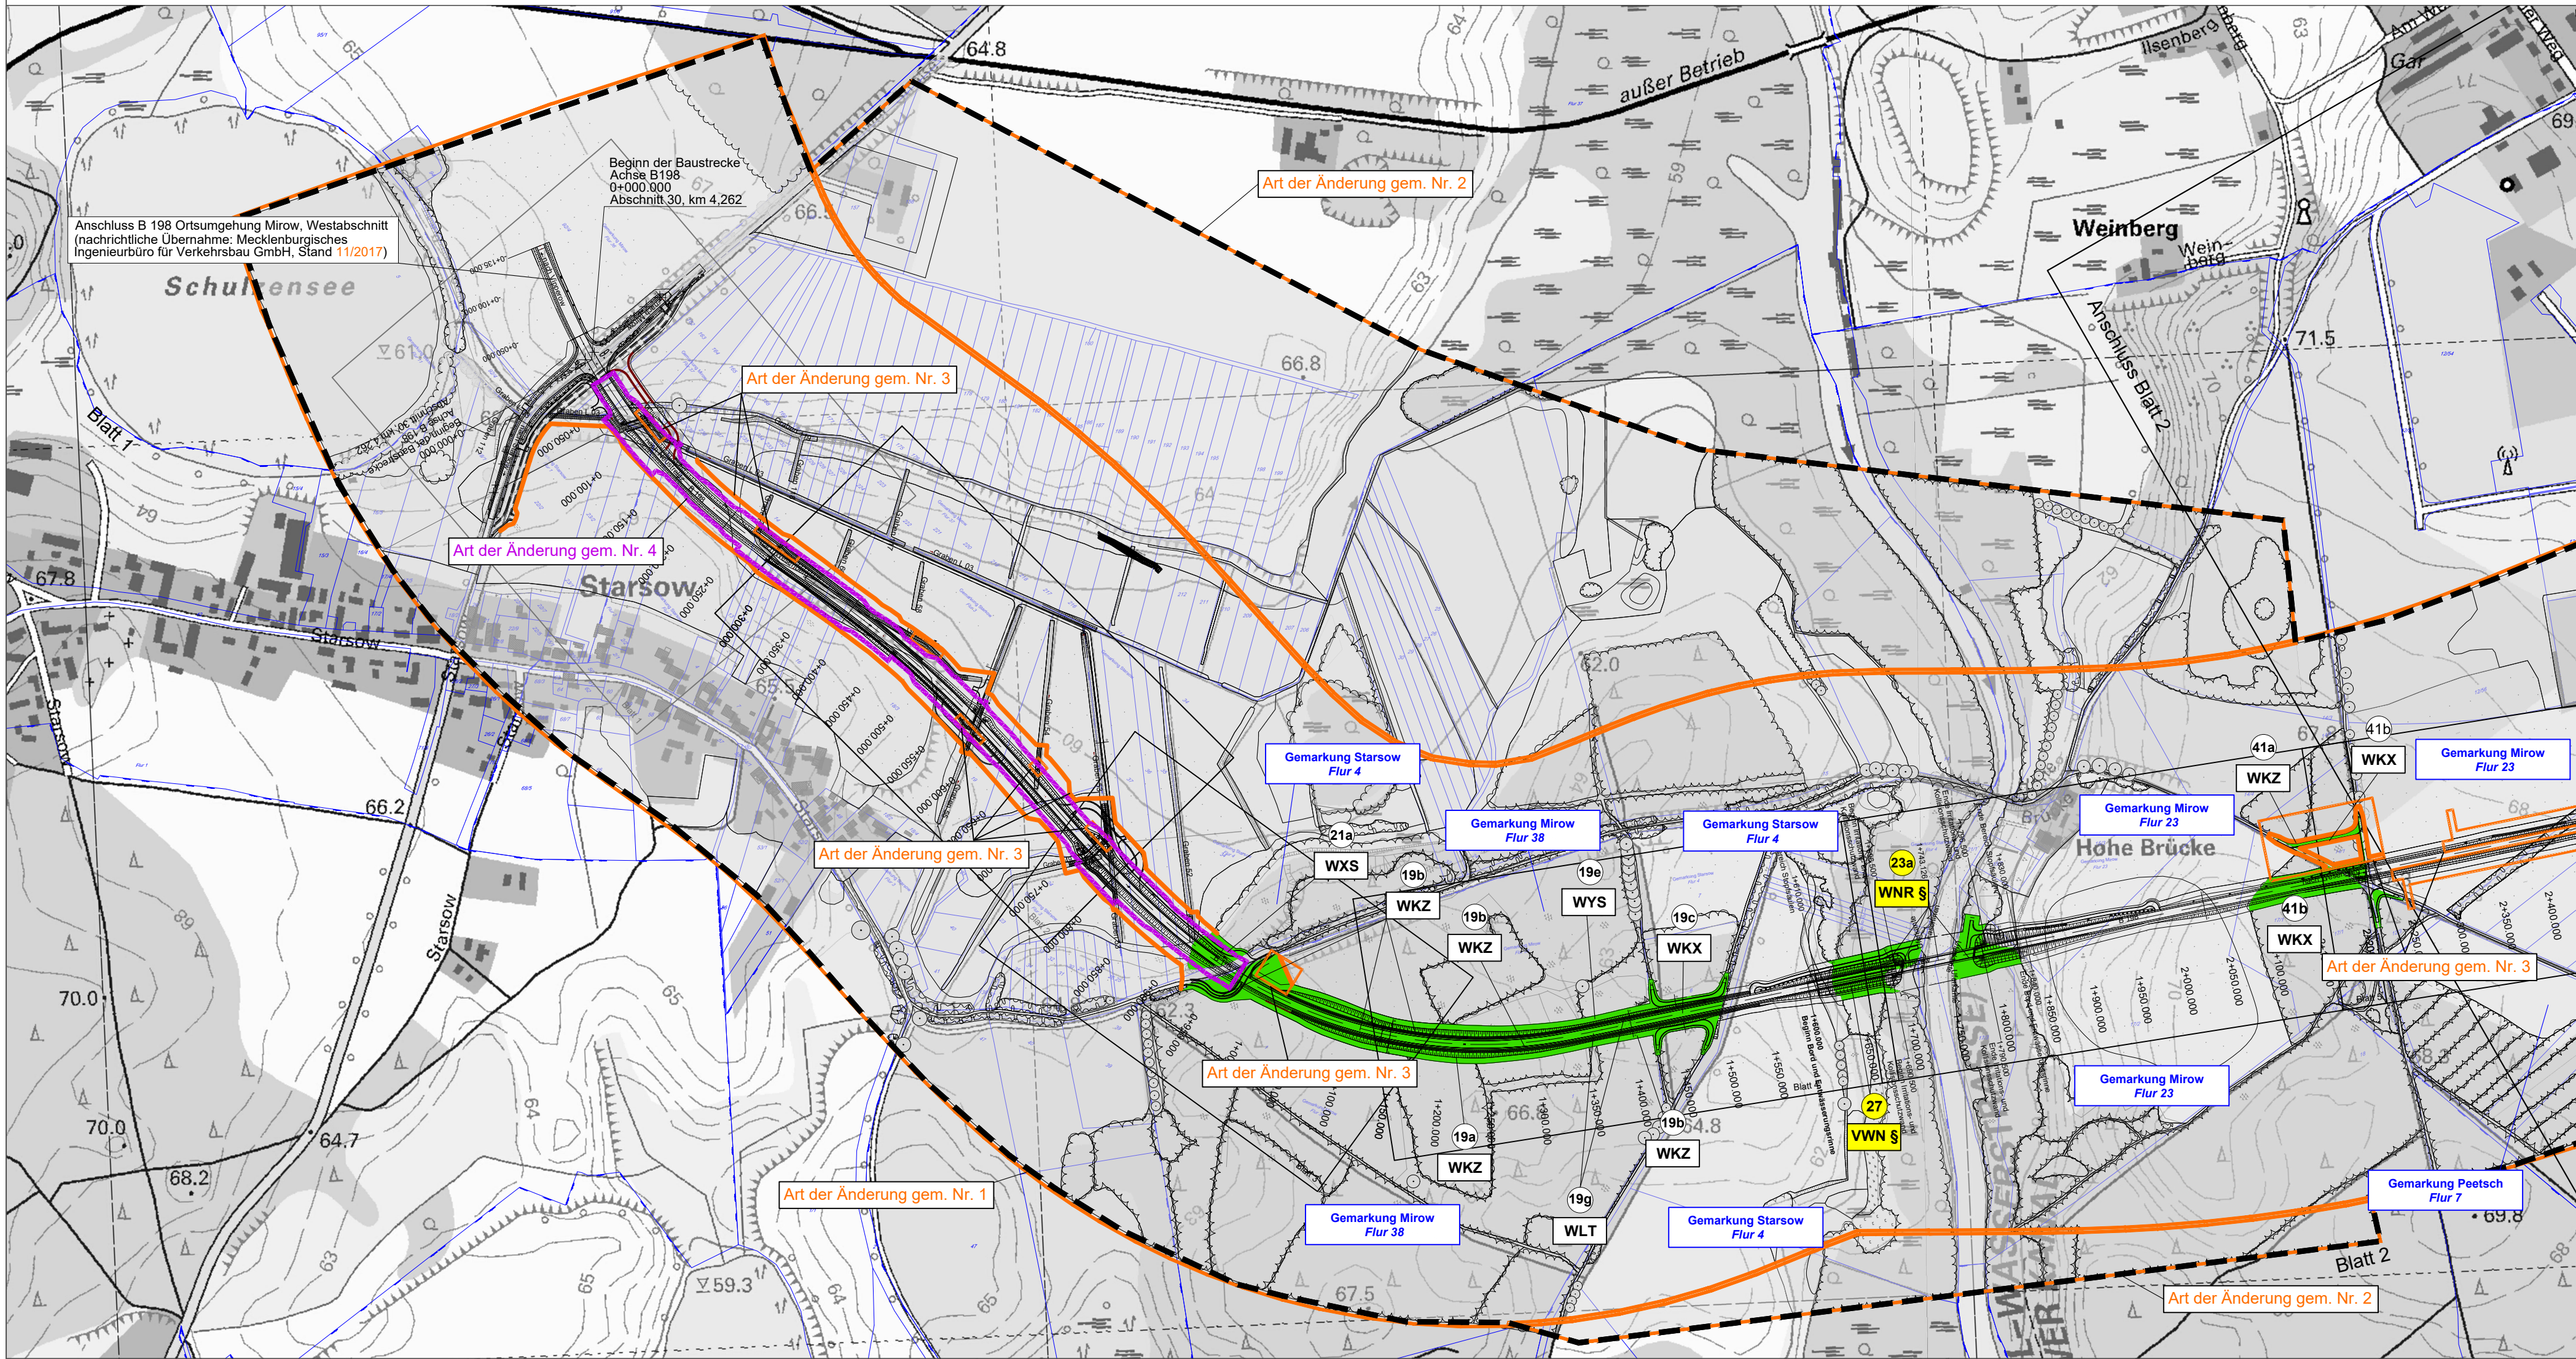

LEGENDE



- Verlust von Waldflächen / Verlust durch Nutzungsumwandlung
- Biotopgrenzen
- Biotopnummer / Biotop, z.T. geschützt nach §20 NatSchAG M-V (siehe Unterlage 12.5.6 Biotoperfassungsbögen)
- Biototyp (nähere Erläuterung siehe Unterlage 12.5.1 Realnutzung und Biototypen)
- Biotopbestand (vgl. Unterlage 12.5.1 Realnutzung und Biototypen)
- Trasse der geplanten OU Mirow Südabschnitt (nachrichtliche Übernahme: Mecklenburgisches Ingenieurbüro für Verkehrsbau GmbH, Stand 11/2017)
- Flurstücksgrenze / Flurstücksnummer
- Flurgrenze / Gemarkungsgrenze
- Grenze des Plangebietes
- Blattschnitte der Unterlage 12.4.2 Lageplan Waldflächenbilanz, M 1 : 500
- Blattschnitte der Unterlage 12.5.1 Realnutzung und Biototypen, M 1 : 2.500

- Bereich mit Planänderungen/ -ergänzungen
- Bereich mit Planänderungen/ -ergänzungen der 3. Planänderung

Landschaftspflegerischer Begleitplan

B 198 Ortsumgehung Mirow, Südabschnitt

Übersicht Waldflächenbilanz

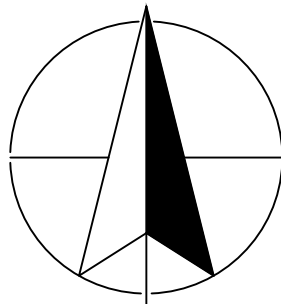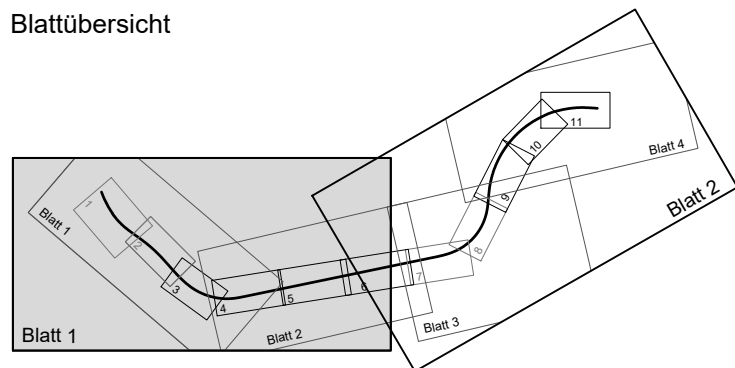

4	Änderung Gründungsverfahren Starsowniederung aufgrund §13 KSG	15.02.2022	Görlach
3	nachrichtliche Übernahme techn. Änderungen (vgl. Unterlage 7, MIV Neustrelitz, 11/2017)	05.03.2018	Langer
2	Erweiterung des Untersuchungsraums Biototypenkartierung zur Plausibilisierung der UVS	05.03.2018	Langer
1	Aktualisierung der Biototypenkartierung (PLAN AKZENT Rostock, 2016)	05.03.2018	Langer
Nr.	Art der Änderung	Datum	Aufgestellt

LANDSCHAFTSARCHITEKTIN

ELKE RINGEL

Dehmstraße 4 18055 Rostock Tel.: (03 81) 86 51 28-0 Fax: (03 81) 86 51 28-21

bearbeitet	Datum	gezeichnet	Datum	geprüft	Datum
<i>Böhme</i>	03/2018	<i>h. f.</i>	03/2018	<i>Rumpf</i>	03/2018

Neustrelitz, März 2018

gez. Schneider
Leiter der Zweigniederlassung

	Datum	Zeichen
Bearb.:	März 2018	Wanko
Gez.:	März 2018	Wanzek
Gepr.:	März 2018	Schneider

STRASSENBAUVERWALTUNG
LAND MECKLENBURG-VORPOMMERN

Straße: B 198
(nächster Ort): Mirow

Bau-km -0+026.939
bis
Bau-km 4+930.000

Unterlage Nr. 12.4.3

Blatt Nr. DN1

Reg.Nr.

Datum	Zeichen

Planfeststellung
B 198 Ortsumgehung Mirow, Südabschnitt

bearbeitet		
gezeichnet		
geprüft	März 2018	gez. i.A. Nickel

Übersichtsplan Waldflächenbilanz

Maßstab 1 : 5.000

Aufgestellt
Straßenbauamt Neustrelitz

gez. Krage
Neustrelitz, März 2018