


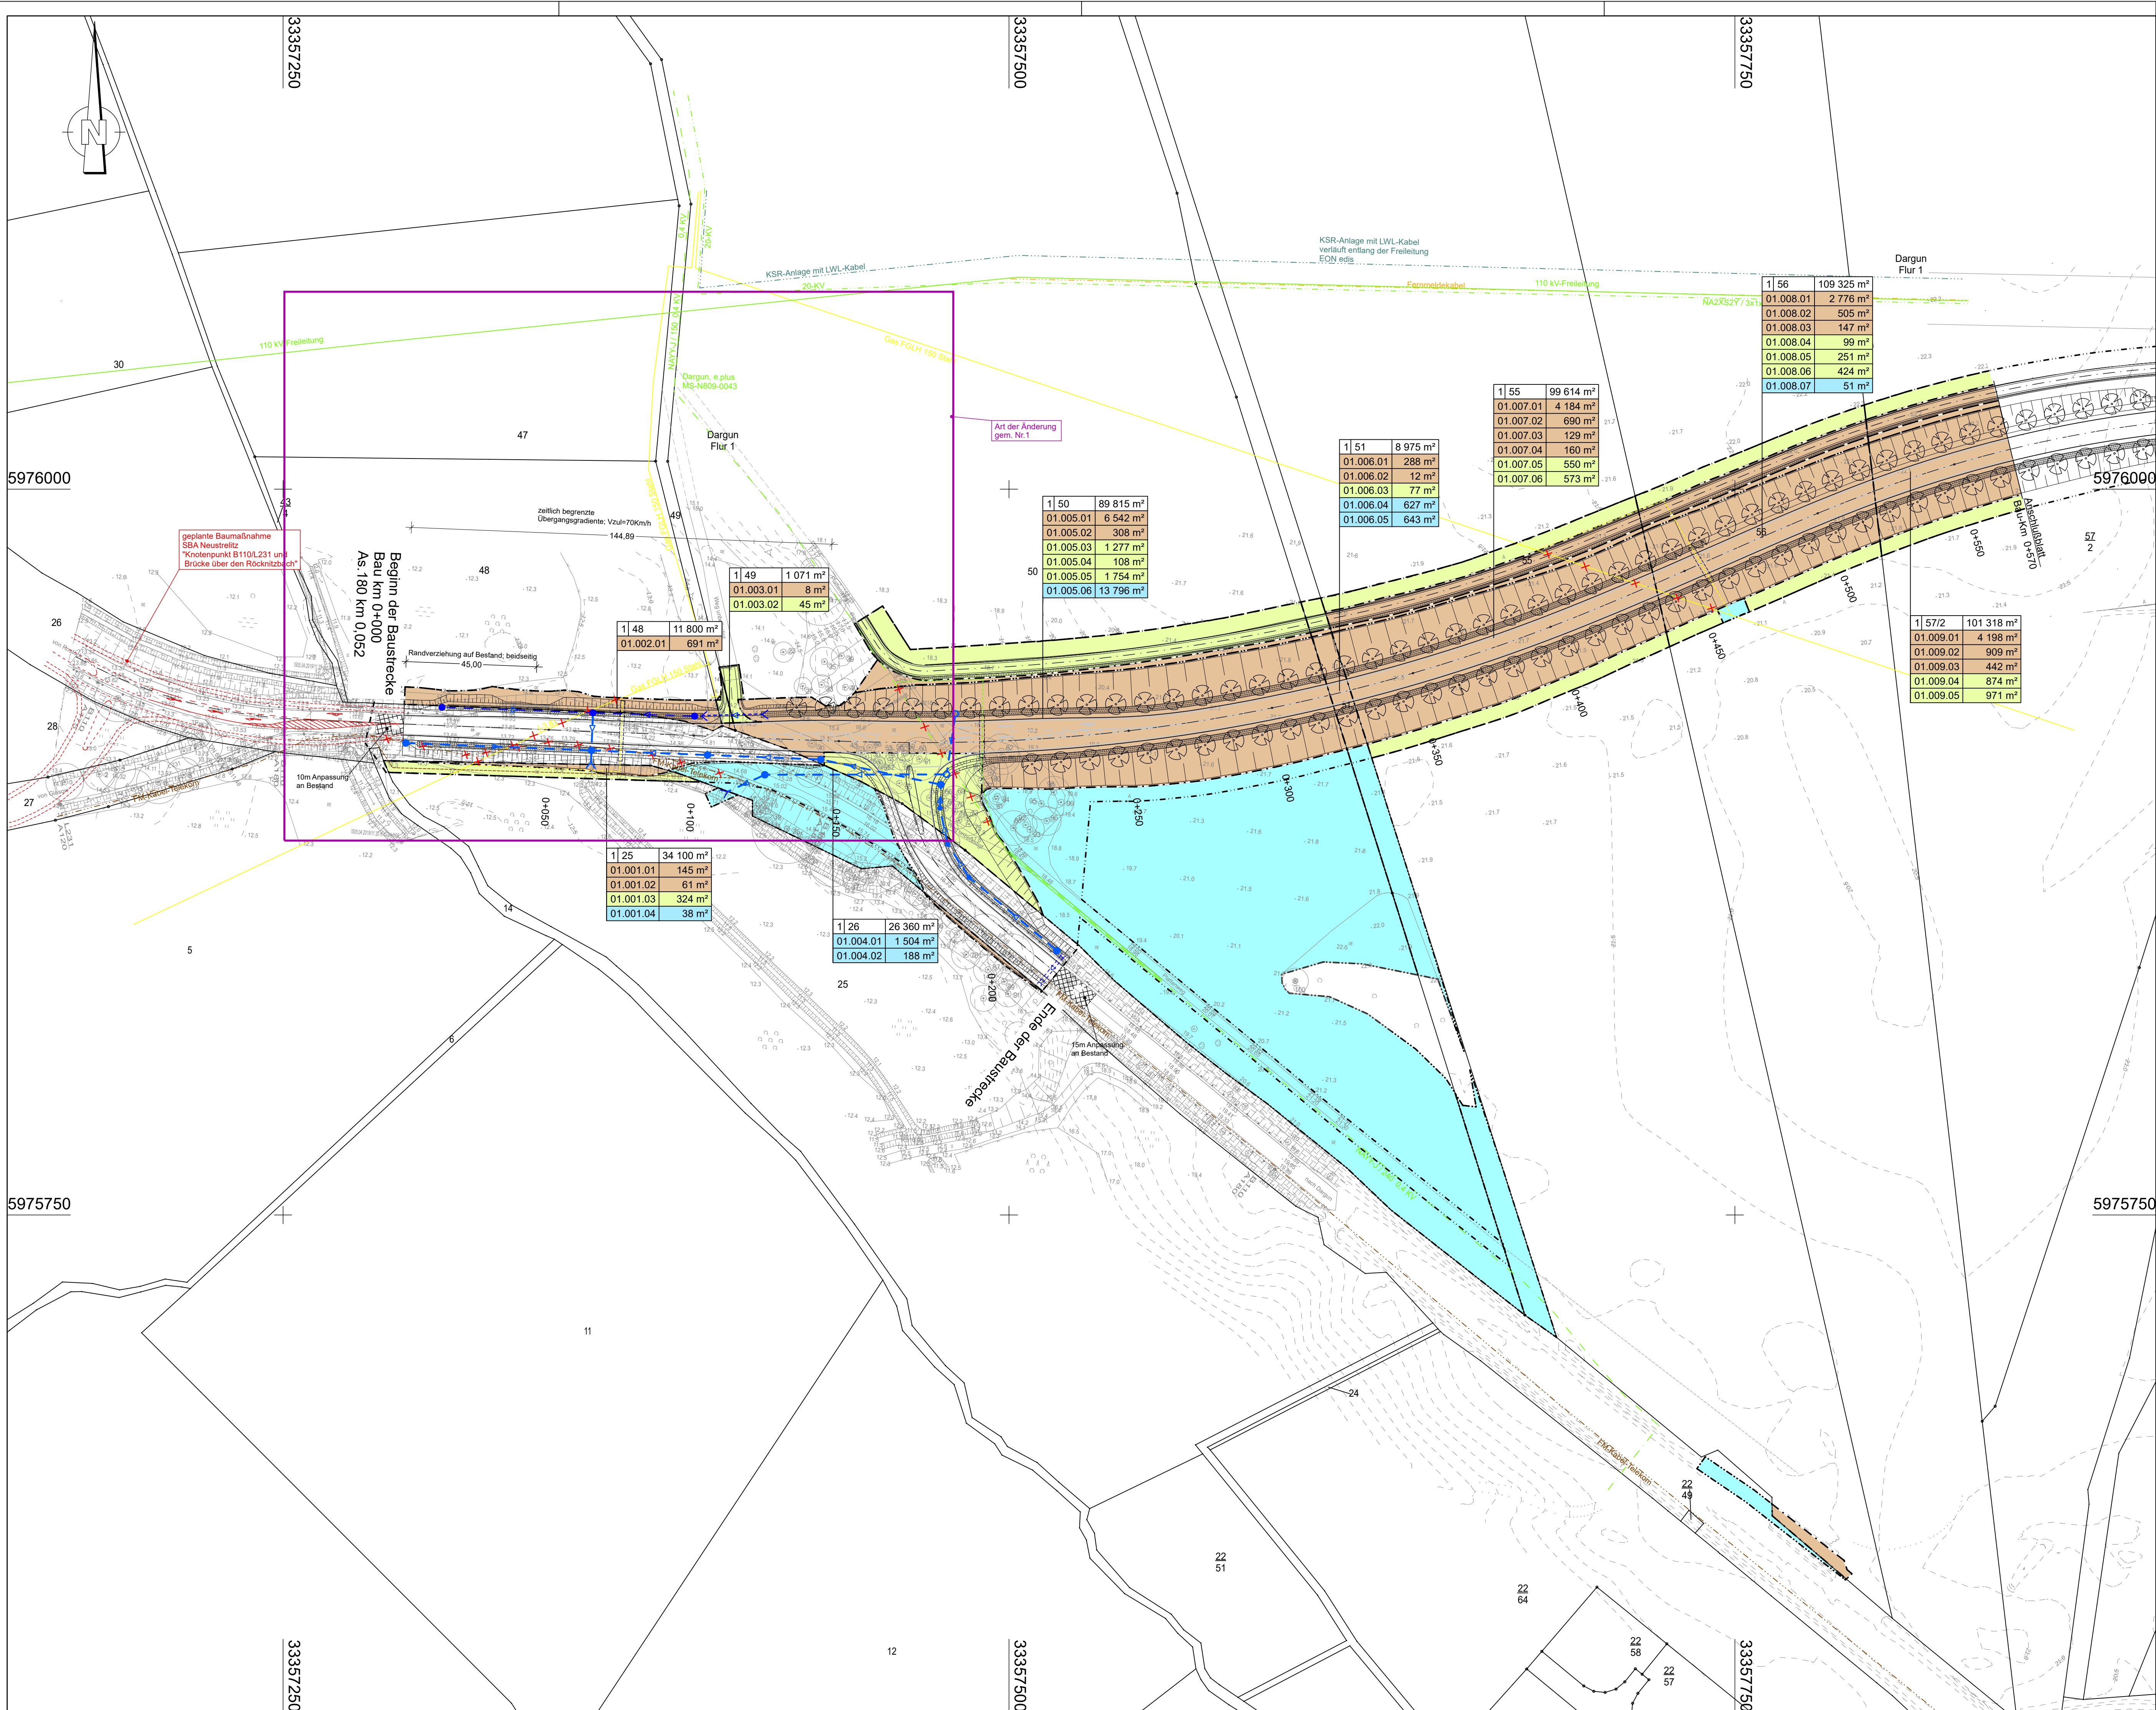

Zeichenerklärung
Grunderwerbsplan 1 : 1 000

Grunderwerb

zu erwerbende Fläche

vorübergehend in Anspruch zu nehmende Fläche

dauernd zu belastende Fläche

geplanter Gebäudeabbruch

Gebäude bereits abgebrochen

3 142 | 4 248 m²

Flur / Flurstück / Größe des Flurstückes

2 34.1 | 345 m²

lfd. Nr. im Grunderwerbsverzeichnis / Größe der Teilfläche
2 Nr. des Grunderwerbsplanes
34 lfd. Nr. des betroffenen Flurstückes
1 Teilfläche eines Flurstückes

Zusammengehörigkeitspfeil

Gemarkungsgrenze

Flurgrenze

Flurstücksgrenze
außerhalb / innerhalb des Baufeldes

116
12

Flurstücksnummer

Deckblatt 1D zu Blatt 1

Lagesystem: ETRS89		Höhenystem: DHHN 92	
INROS LACKNER SE Rosa-Luxemburg-Straße 16 18055 Rostock Tel. (0381)4567-80 Fax: (0381)4567-844	Datum		Zeichen
	bearbeitet	11/2020	gez. Temmen
	gezeichnet	11/2020	zeichner
	geprüft:	Völkel	
Proj.-Nr.:		2018-0554-F	
Straßenbauamt Schwerin Pampower Straße 68 19061 Schwerin	Datum		Zeichen
	bearbeitet		
	geprüft	12/2020	gez. I.A. Berger
1	Übergangsgradierte am Bauanfang, Querneigung im Knotenpunkt, Gradierte Achse 100	01/2023	gez. I.A. Koch
Nr.	Art der Änderung	Datum	Zeichen

FESTSTELLUNGSENTWURF

Straßenbauverwaltung

Land Mecklenburg Vorpommern

Straßenbauamt Schwerin

Straße/ Abschn.-Nr/ Station: B110 / Abs.180 / Km 0.05 bis Abs.200 / Km1,1

PROJIS-Nr.:

Unterlage / Blatt-Nr.: 10.1/ 1D

Grunderwerbsplan 1

Maßstab: 1:1000

B110; Ortsumgehung Dargun

aufgestellt:

© 2023