


Blatt 2-1

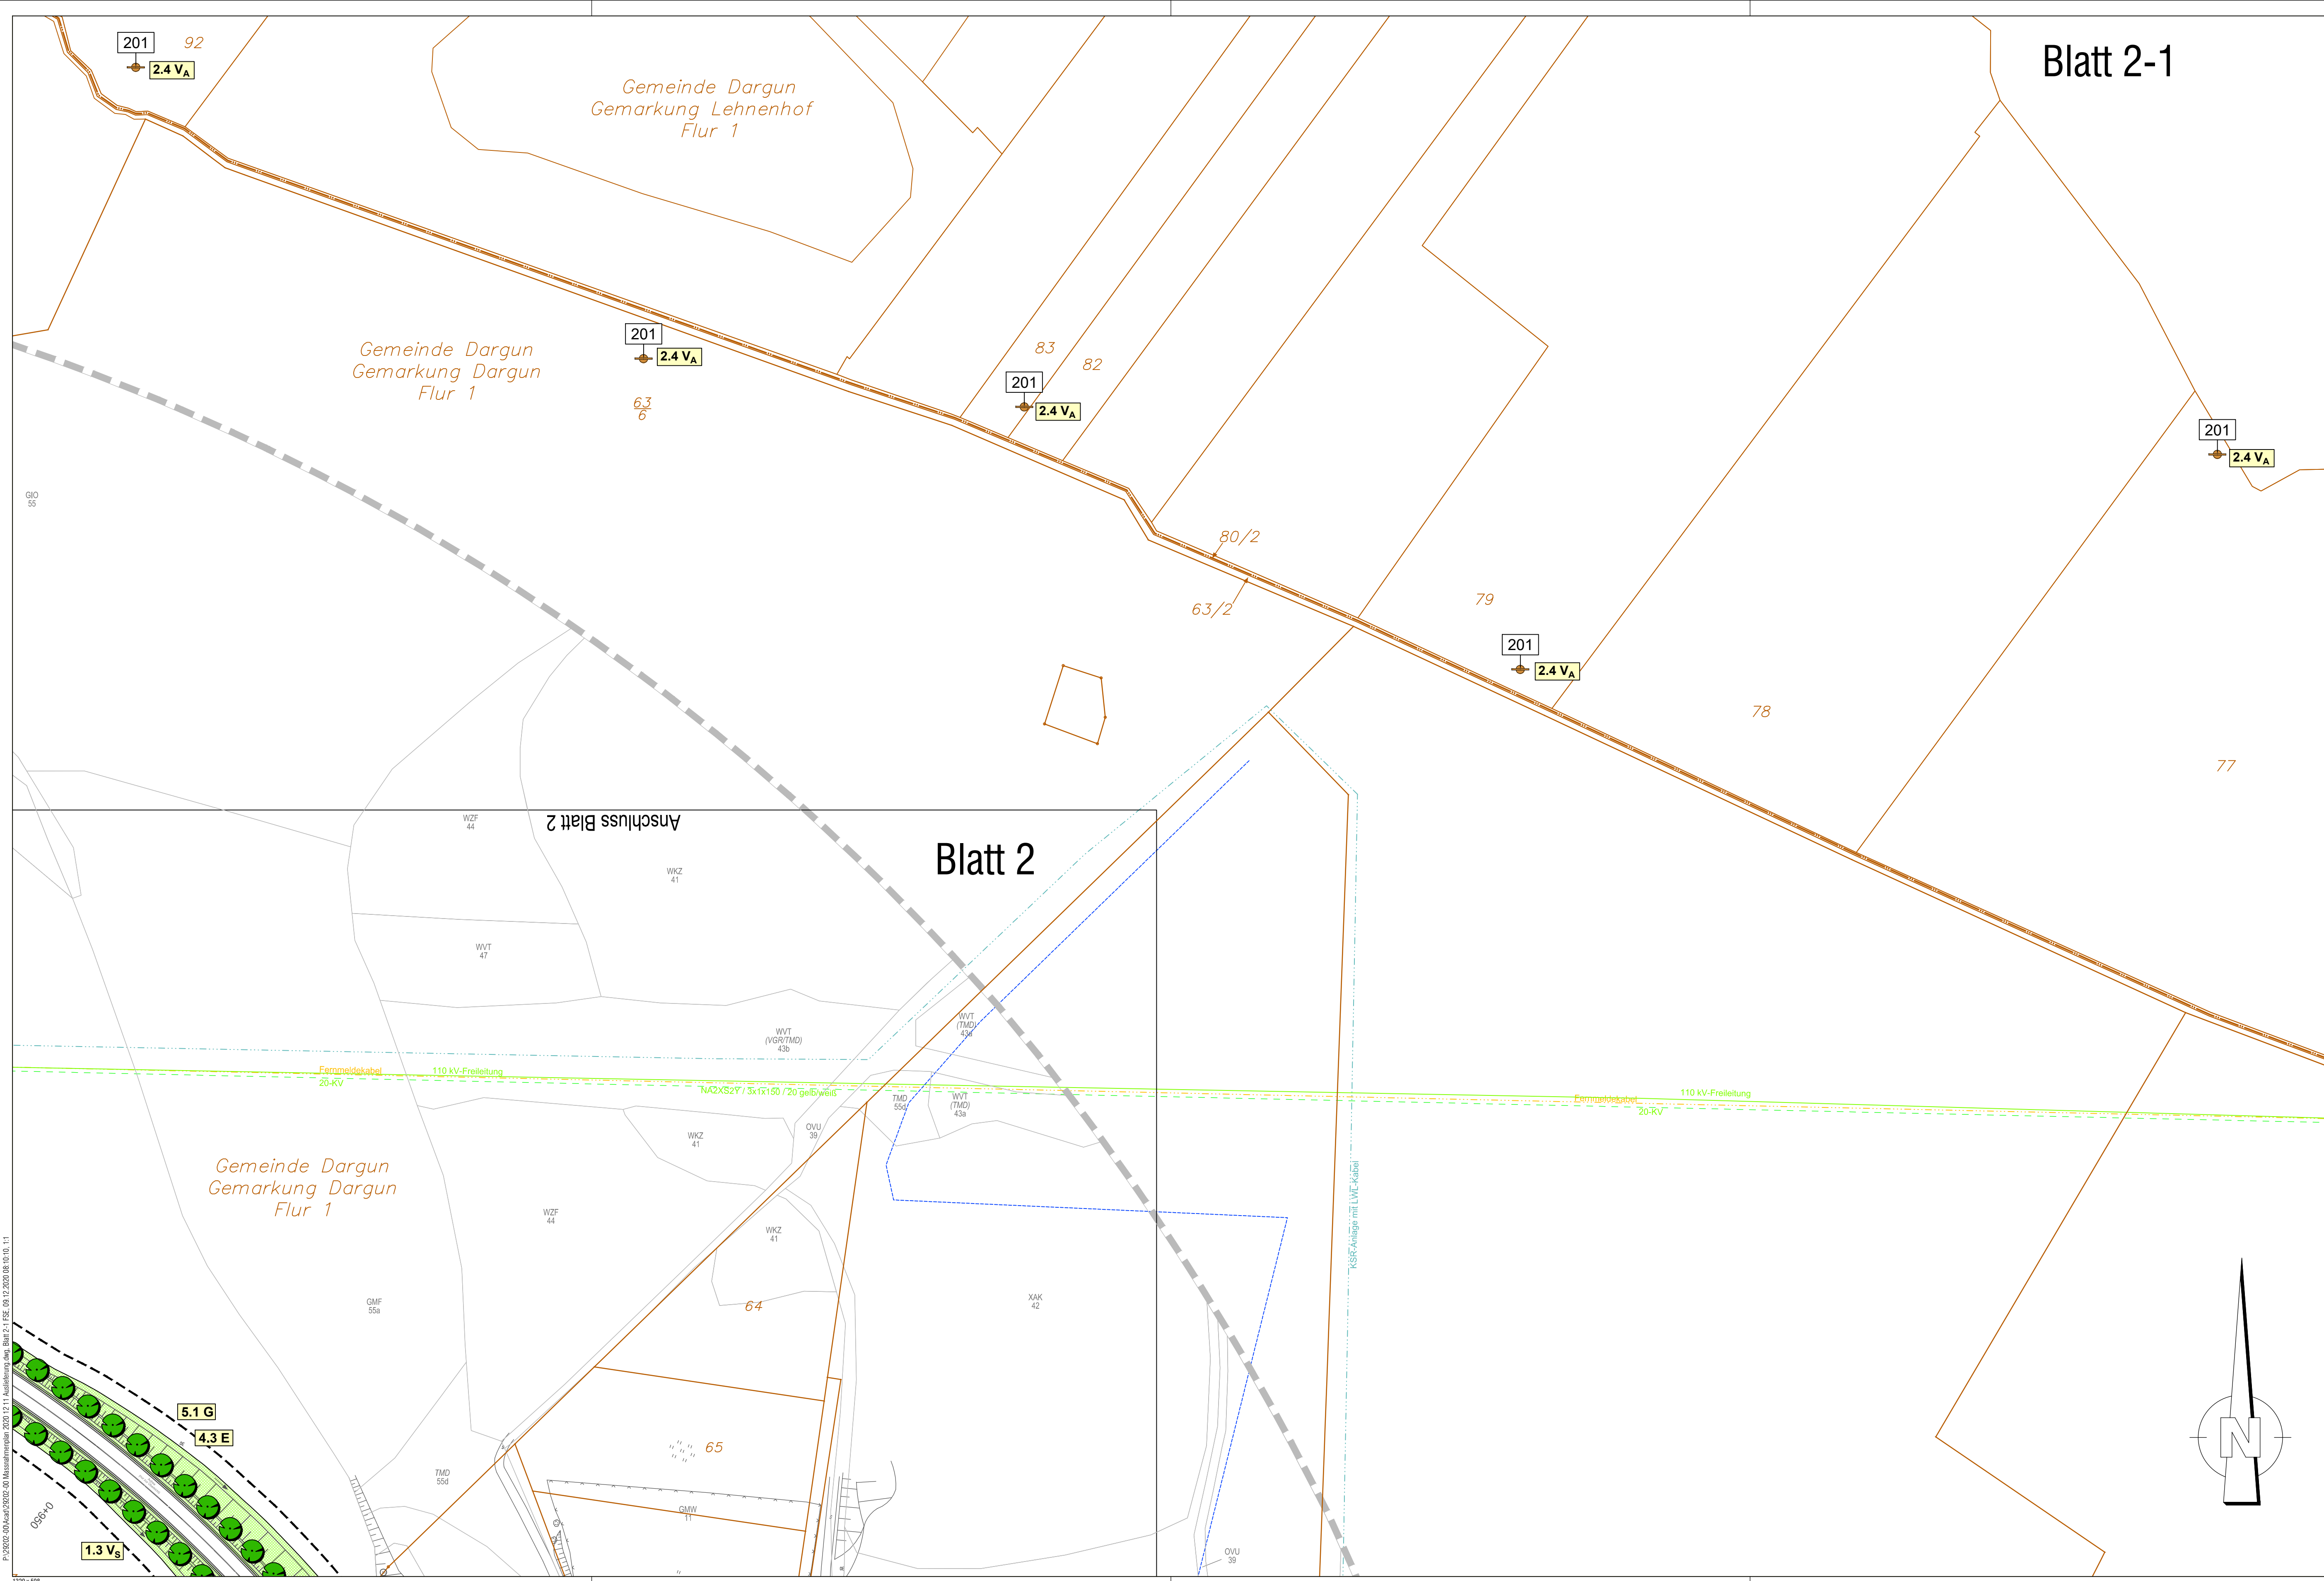

Legende

Gestaltungsmaßnahmen

■ Ansaat von Landschaftsrasen

Ausgleichs- und Ersatzmaßnahmen

- Entsiegelung (außerhalb künftiger Straßenkörper)
- Gehölzpflanzungen auf Landschaftswällen (dichte geschlossene Bepflanzung)
- Anlage von Wiesenflächen
- Anlage einer parkartigen Grünfläche
- Neuanlage von Feldhecken
- Pflanzung von Bäumen
- Bereich für Habitatverbesserungen für die Zauneidechse
- Aufstellen von Greifvogel-Sitzwarten
- Entwicklung von Ersatzhabitaten für Vogelarten des Offen- und Halboffenlandes

Vermeidungsmaßnahmen

- Baumschutzmaßnahmen während der Bauphase
- Aufstellung von Biotopschutzzäunen während der Bauphase
- Aufstellen von temporären Reptilienschutzzäunen

Maßnahmennummer und Beschreibung

Schutzmaßnahmen

- 1.1 V_S Durchführung von Baumschutzmaßnahmen
- 1.2 V_S Aufstellen von Biotopschutzzäunen
- 1.3 V_S Bodenschutzmaßnahmen, Vorbereitung und Rückbau des Baufeldes
- 1.4 V_S Maßnahmen zum Schutz der Oberflächen- und Grundwasserkörper nach WRRL

Artenschutzrechtliche Vermeidungsmaßnahmen

- 2.1 V_A Zeitliche Beschränkung der Bauelfreimachung zum Schutz von Brutvögeln
- 2.2 V_A Artenschutzkontrolle der Bäume vor Baumfällung
- 2.3 V_A Aufstellen v. temp. Reptilienschutzzäunen und Abfangen/Umsetzen v. Zauneidechsen
- 2.4 V_A Aufstellen von Sitzwarten für Greifvögel

Gestaltungsmaßnahmen

- 5.1 G Ansaat von Landschaftsrasen
- 5.2 G Freistellen eines Naturdenkmals

Ausgleichsmaßnahmen

- 3.1 A Entsiegelung (außerhalb künftiger Straßenkörper)
- 3.2 A Pflanzung von Bäumen
- 3.3 A Pflanzung von Feldhecken
- 3.4 A Gehölzpflanzungen auf Landschaftswällen
- 3.5 A Anlage von Wiesenflächen
- 3.6 A Anlage einer parkartigen Grünfläche
- 3.7 A_{CEE} Entwicklung von Ersatzhabitaten für Vogelarten des Offen- und Halboffenlandes
- 3.8 A_{CEE} Verbesserung der Habitatbedingungen für die Zauneidechse

Ersatzmaßnahmen

- 4.3 E Pflanzung von Alleebäumen an der Trasse der B 110 Ortsumgehung Dargun

Maßnahmenkennung

- 1.1 V Maßnahmentyp
- 1.1 V Maßnahmennummer

- V Vermeidungsmaßnahme
- G Gestaltungsmaßnahme
- A Ausgleichsmaßnahme
- E Ersatzmaßnahme

Technische Planung

- Straßenplanung
- Baumfällung
- Baufeld

Regelungsverzeichnis

- 201 Nr. im Regelungsverzeichnis

Bestand Biotope

Wälder (W)

- WNR Erlen- (und Birken-) Bruch nasser, eutropher Standorte
- WFR Erlen- (und Birken-) Bruch feuchter, eutropher Standorte
- WKZ Sonstiger Kiefernwald trockener bis frischer Standorte
- WWT Vorwald aus heimischen Baumarten trockener Standorte
- WYP Hybridpappelbestand
- WYG Grauerlenbestand
- WYS Sonstiger Laubholzbestand nichtheimischer Arten
- WZF Fichtenbestand

Feldgehölze, Alleen und Baumreihen (B)

- BFX Feldgehölz aus überwiegend heimischen Baumarten
- BHS Strauchhecke mit Überschirmung
- BWW Windschutzpflanzung
- BAG Geschlossene Allee
- BAA Allee
- BAL Lückige Allee
- BAJ Neuanpflanzung einer Allee
- BRG Geschlossene Baumreihe
- BRR Baumreihe
- BRJ Neuanpflanzung einer Baumreihe
- BBA Alterer Einzelbaum
- BBG Baumgruppe

Fließgewässer (F)

- FBG Geschädigter Bach
- FGN Graben mit extensiver bzw. ohne Instandhaltung
- FGB Graben mit intensiver Instandhaltung
- FGY Graben, trockengefallen oder zeitweilig wasserführend, intensive Instandhaltung

Stehende Gewässer (S)

- SYW Wasserverspeicher

Waldfreie Biotope der Ufer sowie der eutrophen Moore und Sümpfe (V)

- VRL Schiff-Landröhricht
- VRT Rohrkolbenröhricht
- VHF Hochstaudenflur feuchter Moor- und Sumpfstandorte

Trocken- und Magerrasen, Zwergstrauchheiden (T)

- TPS Pionier-Sandflur saurer Standorte

Grünland und Grünlandbrachen (G)

- GFR Nasswiese eutropher Moor- und Sumpfstandorte
- GMF Frischwiese
- GMW Frischweide
- GIO Intensivgrünland auf Moorstandorten
- GIM Intensivgrünland auf Mineralstandorten

Gesteins-, Abgrabungs- und Aufschüttungsbiotope (X)

- XGL Lesesteinhaufen
- XAK Sand- bzw. Kiesgrube

Staudensäume, Ruderalfluren und Trittrassen (R)

- RHU Ruderaler Staudenflur frischer bis trockener Mineralstandorte

Acker- und Erwerbsgartenbaubiotope (A)

- ACS Sandacker

Grünanlagen der Siedlungsbereiche (P)

- PWX Siedlungsgehölz aus heimischen Baumarten
- PPJ Jüngere Parkanlage
- PPFR Struktureicher Friedhof mit altem Baumbestand
- PKA Strukturarme Kleingartenanlage
- PGZ Ziergarten
- PZS Sonstige Sport- und Freizeitanlage
- PSA Sonstige Grünanlage ohne Altbäume

Biotopkomplexe der Siedlungs-, Verkehrs- und Industrieflächen (O)


- OEL Lockeres Einzelhausgebiet
- OER Verdichtetes Einzel- und Reihenausbaugebiet
- OVD Pfad-, Rad- und Fußweg
- OVF Versiegelter Rad- und Fußweg
- OVU Wirtschaftsweg, nicht- oder teilweise versiegelt
- OVW Wirtschaftsweg, versiegelt
- OVL Straße
- OVB Bundesstraße
- OIG Gewerbegebiet
- OWP Pumpwerk
- OSX Sonstige Deponie
- OSS Sonstige Ver- und Entsorgungsanlage

- Grenze der Biotopkartierung
- Abgrenzung Biotope

Versorgungseinrichtungen

vorhanden

- 0.4 kV Strom NS 0.4 kV (E.DIS AG)
- 20 kV Strom MS 20 kV (E.DIS AG)
- 110 kV Freileitung (E.DIS AG)
- Gasleitung (E.DIS AG)
- Fernmeldekabel (E.DIS AG)
- Fernmeldekabel (Deutsche Telekom AG)
- Gasleitung mit Steuerkabel (ONTRAS)
- KSR-Anlage mit LWL-Kabel (Gasline)
- Trinkwasserleitung (Stadt Dargun)
- Rohwasserleitung mit NS-Kabel (Stadt Dargun)
- Schmutzwasserleitung (Stadt Dargun)
- Regenwasserleitung (Stadt Dargun)

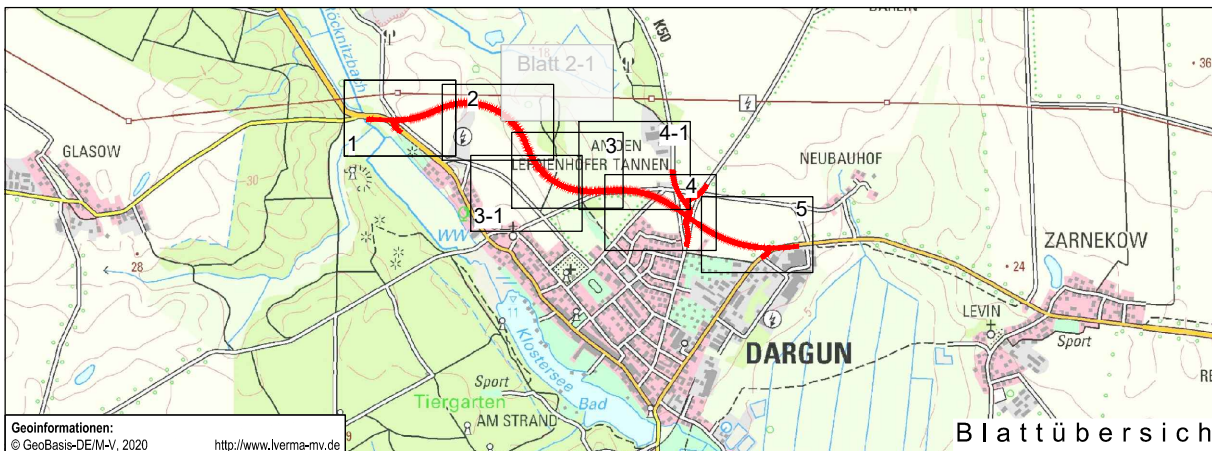

UmweltPlan GmbH Stralsund		
Mappe: 11/2020 Blatt 2-1 1:500 Blatt 2-1 1:500 Blatt 2-1 1:500		
Geplante: 11/2020 Blatt 2-1 1:500 Blatt 2-1 1:500 Blatt 2-1 1:500		
Gezeichnet: 11/2020 Blatt 2-1 1:500 Blatt 2-1 1:500 Blatt 2-1 1:500		
Geprüft: 11/2020 Blatt 2-1 1:500 Blatt 2-1 1:500 Blatt 2-1 1:500		
Gepr.: 11/2020 Blatt 2-1 1:500 Blatt 2-1 1:500 Blatt 2-1 1:500		

INROS LACKNER SE		
Rosa-Luxemburg-Straße 16		
18055 Rosow		
Tel. (0381)4567-80 Fax (0381)4567-844		

Straßenbauamt Schwerin		
Pampower Straße 68		
19061 Schwerin		

Nr.		
Art der Änderung		
Datum		
Zeichen		

FESTSTELLUNGSENTWURF

Straßenbauverwaltung		Land Mecklenburg Vorpommern	
Straßenbauamt Schwerin		Straßenbauamt Schwerin	
Straßen/ Abschn.-Nr./ Station: B110 / Abs. 180 / Km 0,05 bis Abs. 200 / Km 1,1		Unterlage / Blatt-Nr.: 9/2/ 2-1	
PROJIS-Nr.:		Maßstab: 1:1.000	

B110; Ortsumgehung Dargun

aufgestellt:			