
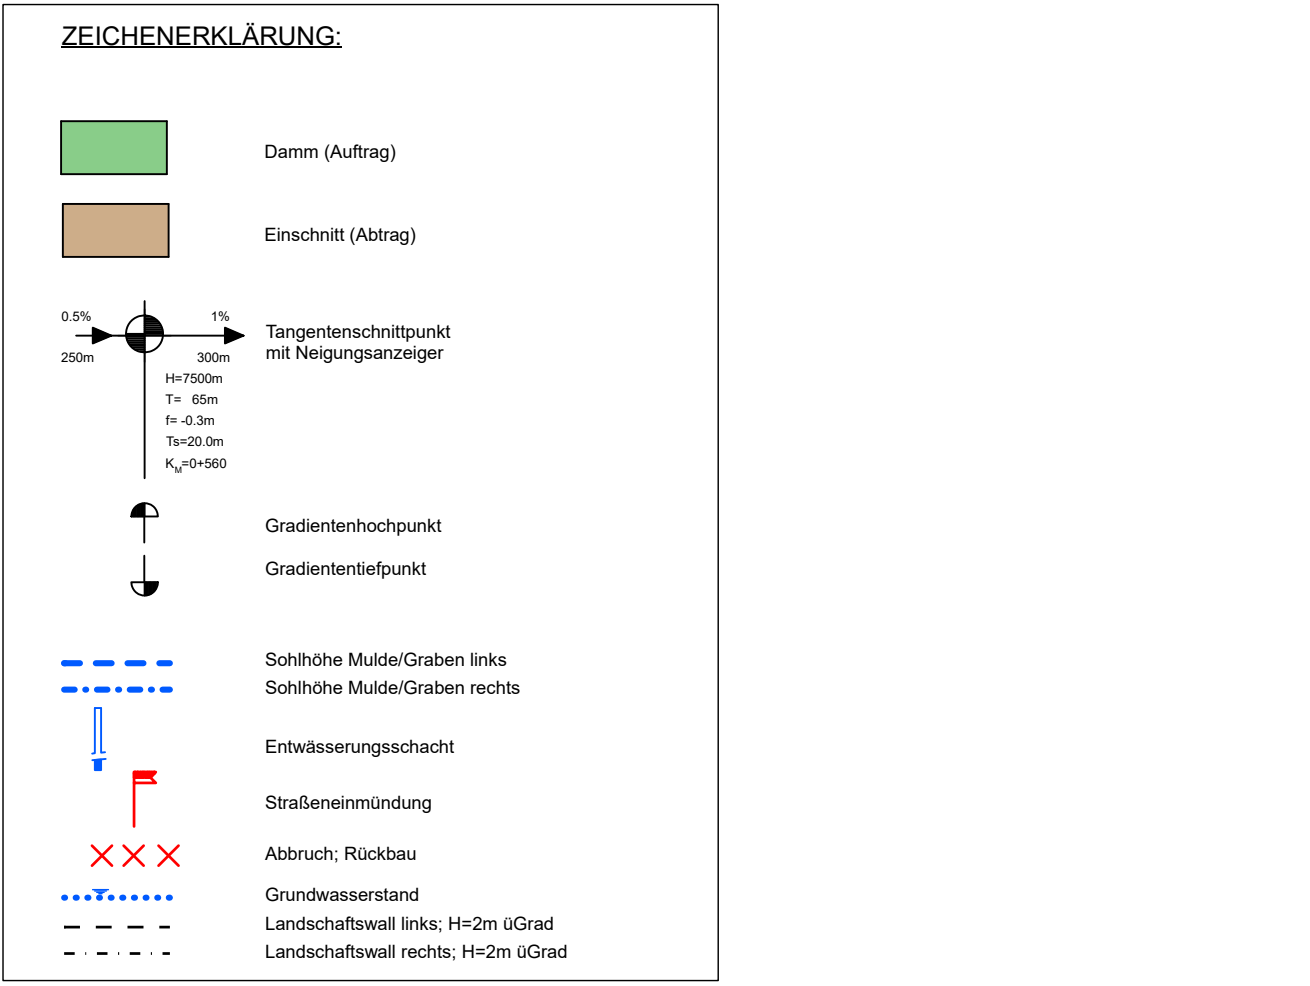


FESTSTELLUNGSENTWURF

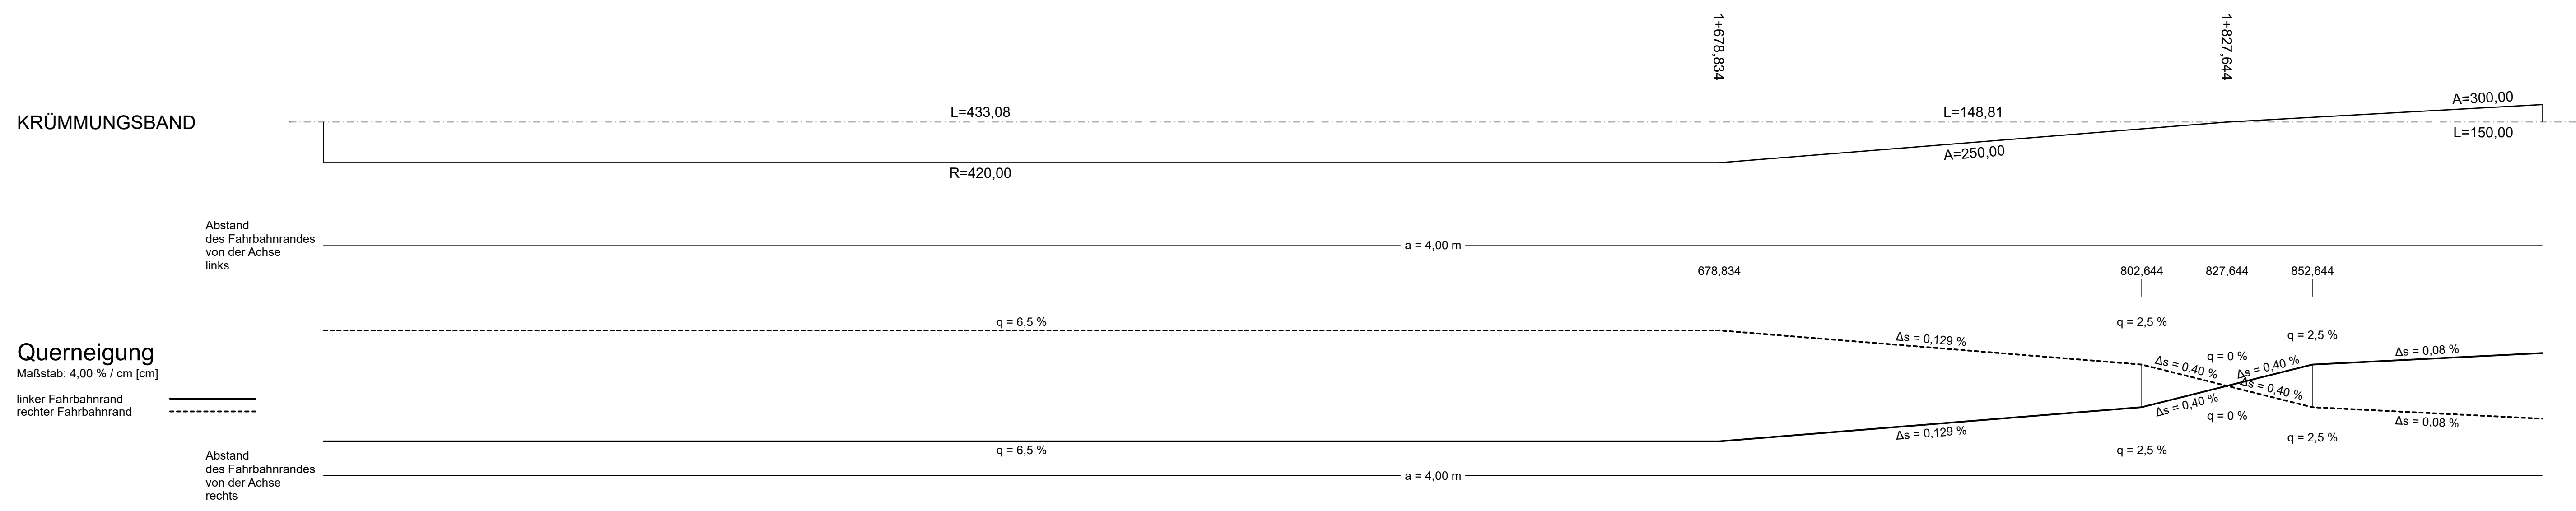

B110; Ortsumgehung Dargun

aufgestellt: