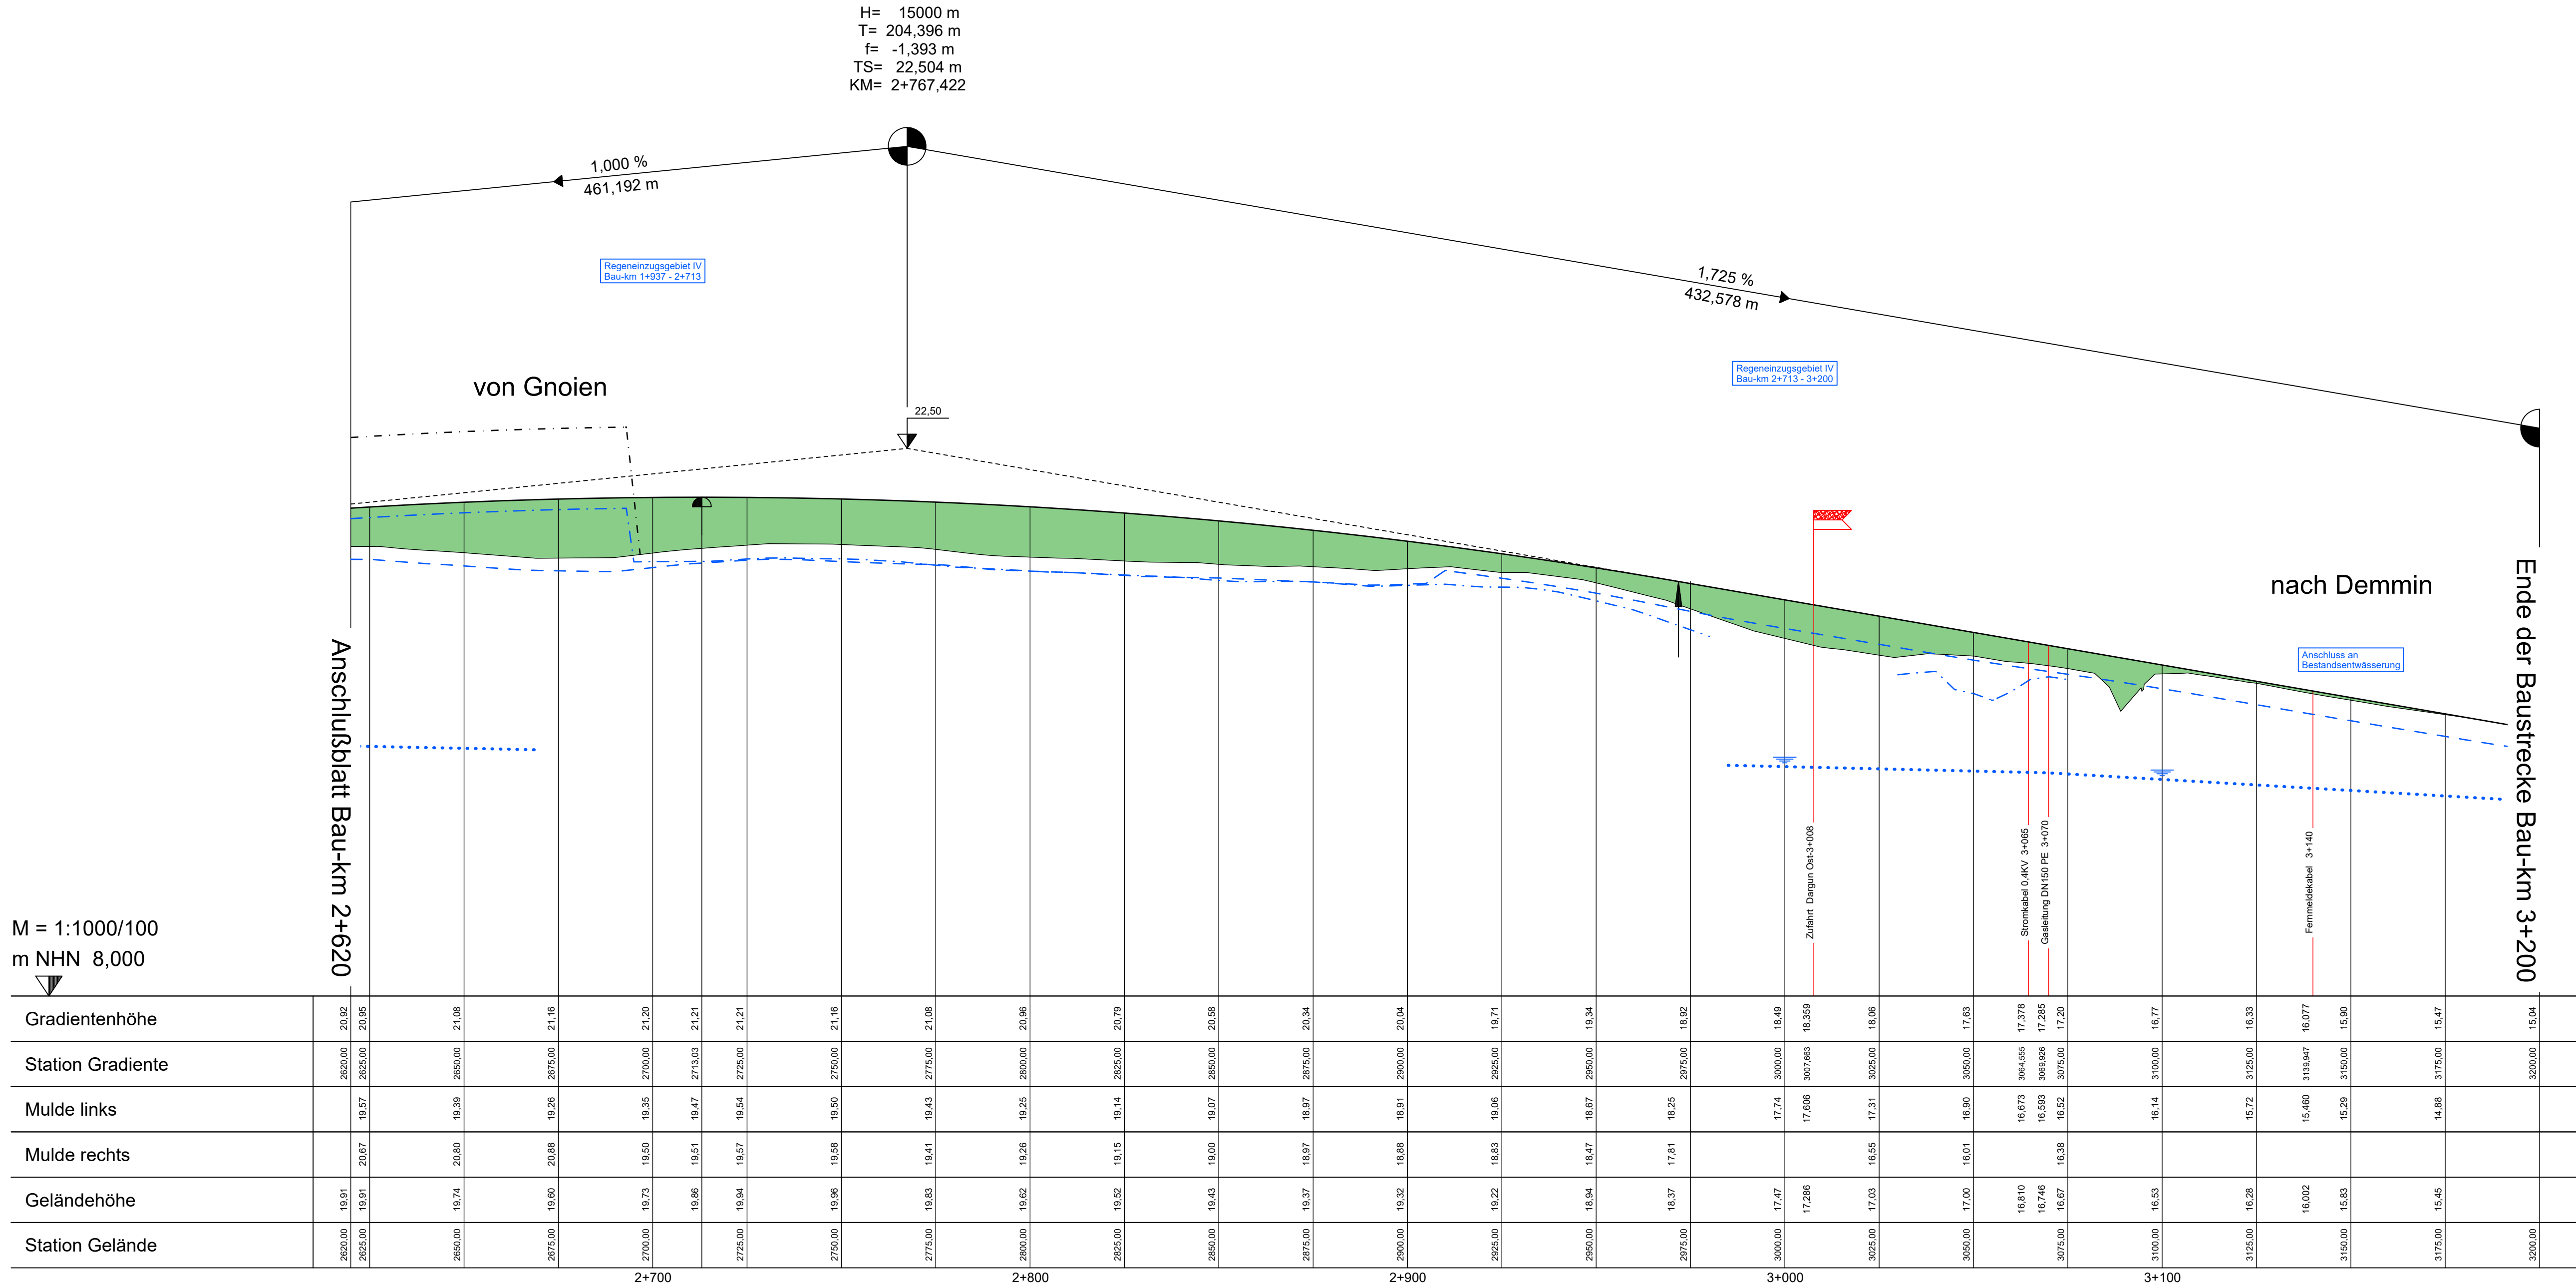


ZEICHENERKLÄRUNG:

- Damm (Auftrag)
- Einschnitt (Abtrag)
- Tangentenschnittpunkt mit Neigungsanzeiger
- Gradientenhochpunkt
- Gradiententiefpunkt
- Sohlhöhe Mulde/Graben links
- Sohlhöhe Mulde/Graben rechts
- Entwässerungsschacht
- Straßeneinmündung
- Abbruch; Rückbau
- Grundwasserstand
- Landschaftswall links; H=2m üGrad
- Landschaftswall rechts; H=2m üGrad

1 2 3 4 5

Lagesystem: ETRS89 Höhenystem: DHHN 92

INROS LACKNER SE
Rosa-Luxemburg-Straße 16
18055 Rostock
Tel. (0381)4567-80 Fax (0381)4567-844

Datum: 11/2020
Zeichen: gez. Kusserow
gezeichnet: 11/2020
gez. Mundt
geprüft: gez. Lüttmann
Proj.-Nr.: 2018-0554-1

Straßenbauamt Schwerin
Pampower Straße 68
19061 Schwerin

Datum:
Zeichen:
bearbeitet:
Nr. Art der Änderung Datum Zeichen

FESTSTELLUNGSENTWURF

Straßenbauverwaltung Land Mecklenburg Vorpommern
Straßenbauamt Schwerin

Unterlage / Blatt-Nr.: 6/ 5
Höhenplan 5

Straße/ Abschn.-Nr./ Station: B110 / Abs.180 / Km 0,05 bis Abs.200 / Km1,1
PROJIS-Nr.: Maßstab: 1:1.000/100

B110; Ortsumgehung Dargun

aufgestellt:

Maßstab: 1:1.000/100