

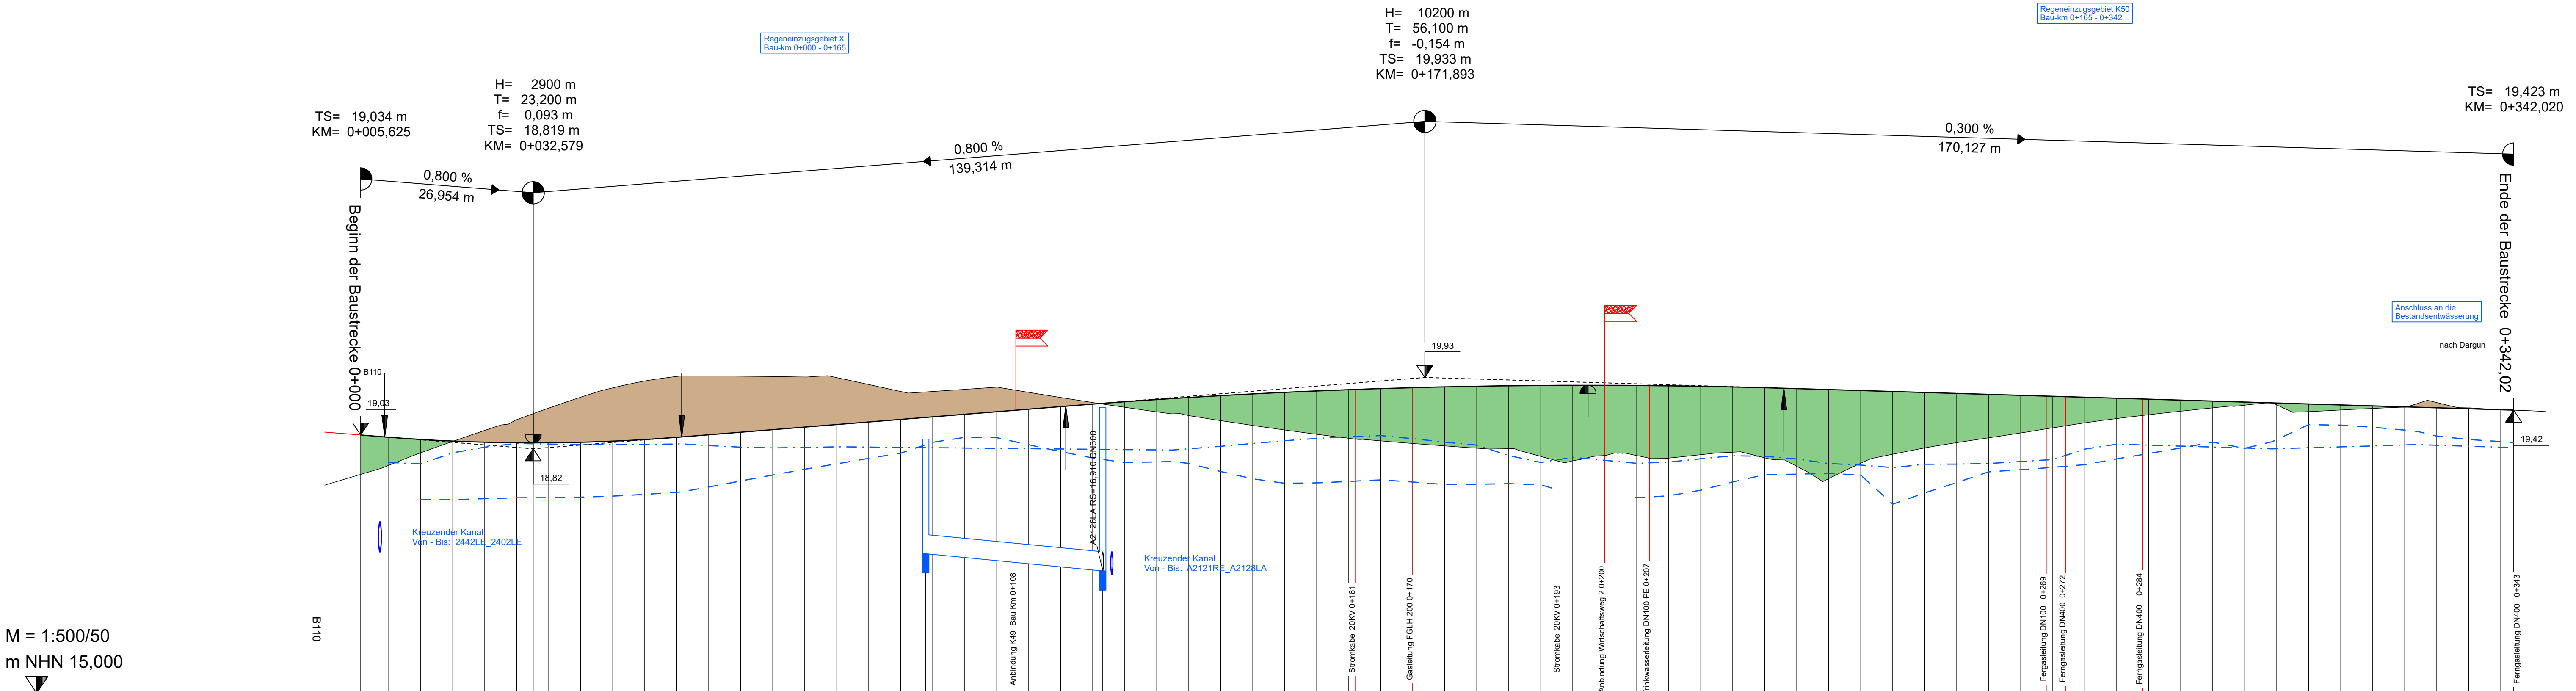
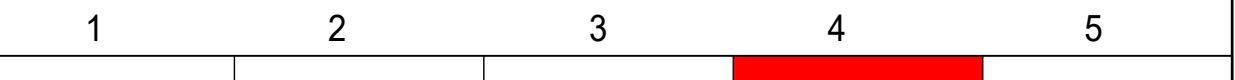


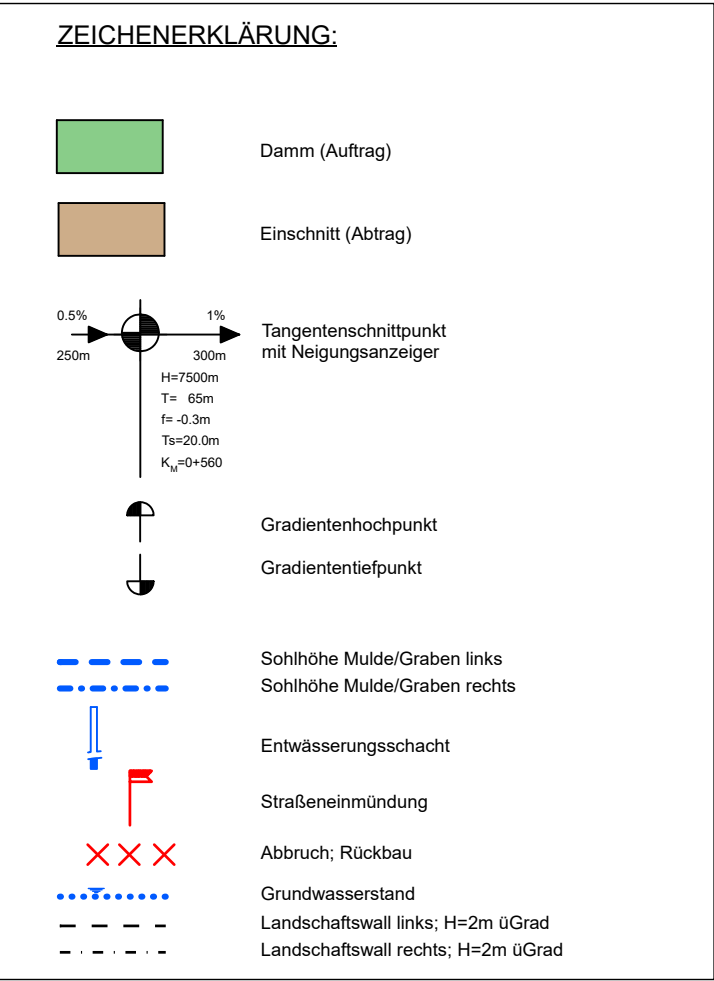

Gradientenhöhe	19,03	19,00	18,92	18,91	18,86	19,00	18,16	19,36	19,42	19,48	19,55	19,70	19,75	19,77	19,79	19,81	19,81	19,81	19,81	19,81	19,77	19,76	19,70	19,64	19,63	19,62	19,60	19,55	19,47	19,42
Station	5,83	9,38		32,58		55,78				115,79						197,39						227,98								342,02
Mulde links			18,02																											
Mulde rechts		18,80	18,58	18,02	18,02	18,04	18,05	18,05	18,05	18,06	18,06	18,06	18,06	18,06	18,06	18,06	18,06	18,06	18,06	18,06	18,06	18,06	18,06	18,06	18,06	18,06	18,06	18,06	18,06	18,06
Geländehöhe	18,25	18,42	18,54	18,76	18,93	18,91	18,90	18,90	18,90	18,90	18,90	18,90	18,90	18,90	18,90	18,90	18,90	18,90	18,90	18,90	18,90	18,90	18,90	18,90	18,90	18,90	18,90	18,90	18,90	18,90
Station Gelände	0+000	0+025	0+050	0+075	0+100	0+125	0+150	0+175	0+200	0+225	0+250	0+275	0+300	0+325																

Schachtnummer	A2093RE	A2121RE
Station	94	122
Material/DN	B/300	
Gefälle [%]	0,99	
Haltungslänge	ZZ	
D = OK Deckel/Rost		
S = Rohrsohle	18,70	19,46

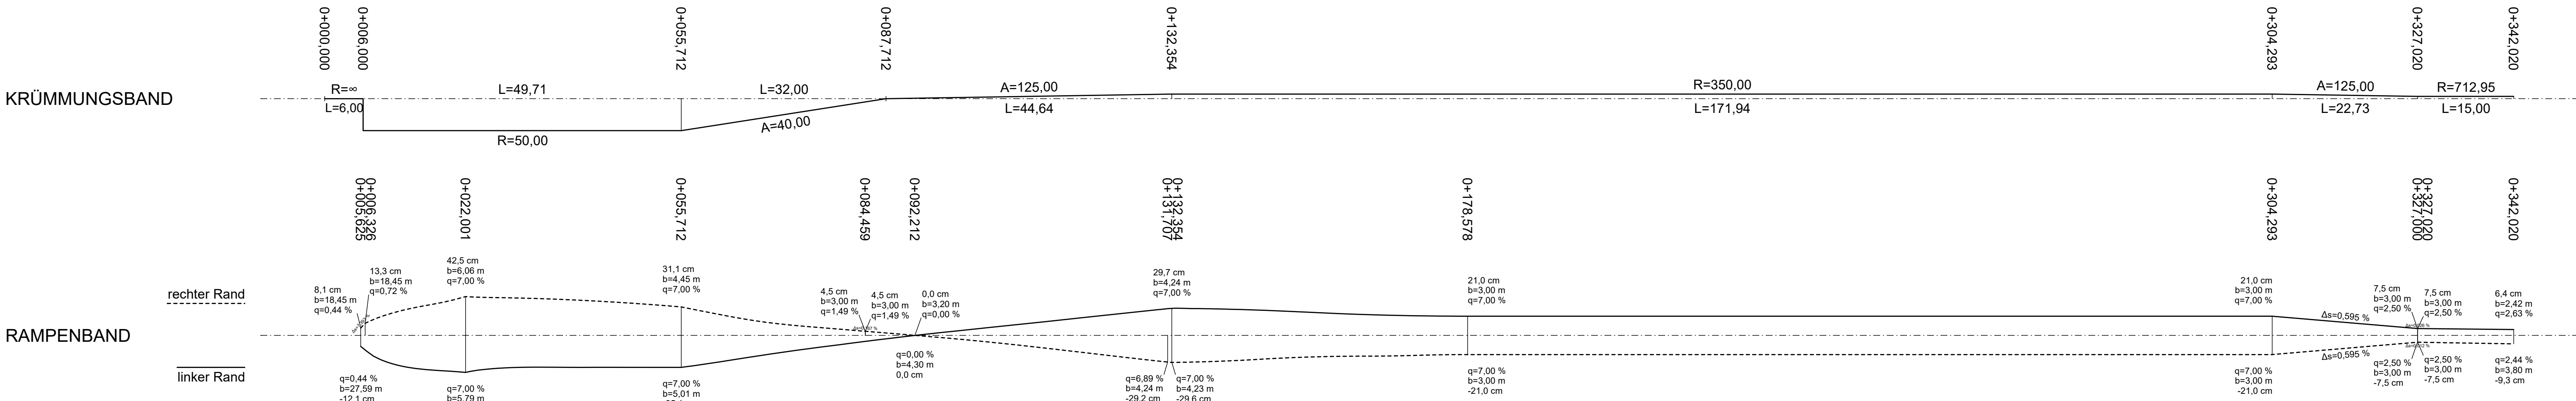

Lagesystem: ETRS89	Höhensystem: DHHN 92
 INROS LACKNER SE Rosa-Luxemburg-Straße 16 18055 Rostock Tel. (0381)4567-80 Fax (0381)4567-844	Datum bearbeitet 11/2020 gezeichnet 11/2020 geprüft: gez. Lüttmann Proj.-Nr.: 2018-0554-1

 Straßenbauamt Schwerin Pampower Straße 68 19061 Schwerin	Datum bearbeitet Zeichen
---	--------------------------------

Nr.	Art der Änderung	Datum	Zeichen
-----	------------------	-------	---------

FESTSTELLUNGSENTWURF	
Straßenbauverwaltung Land Mecklenburg Vorpommern Straßenbauamt Schwerin	Unterlage / Blatt-Nr.: 6.3/ 1 Höhenplan Achse 200 Kreisstraße 50
Straße/ Abschn.-Nr./ Station: B110 / Abs. 180 / Km 0,05 bis Abs.200 / Km1,1 PROJIS-Nr:	Maßstab: 1:500/50

B110; Ortsumgehung Dargun	
aufgestellt:	

2018-0554-1.1-24-0201-05-10-12-20