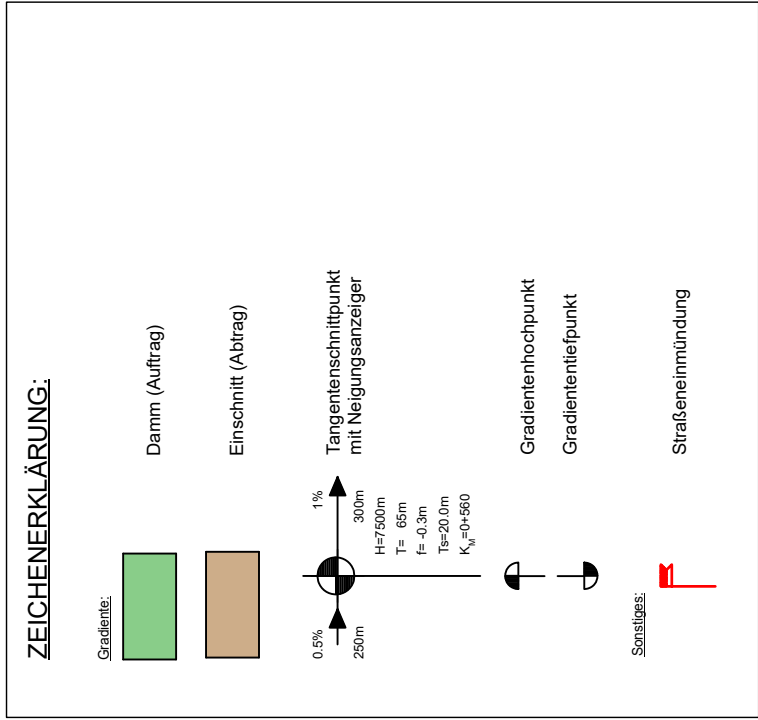
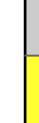


 INROS LACKNER SE Rosa-Luxemburg-Strasse 16 18055 Rostock Tel. (0381)4567-50 Fax (0381)4567-844	Lagesystem: ETRS89		Höhensystem: DHHN 92	
			Datum	Zeichen
			bearbeitet	11/2020
			gezeichnet	gez. Kussnerow
			geprüft:	11/2020 gez. Mundt gez. Luffmann
		Proj.-Nr.:		2018-0554-1


 Straßenbauamt Schwerin Pampower Straße 68 19061 Schwerin			
	bearbeitet	Datum	Zeichen

FESTSTELLUNGSENTWURF

Straßenbauverwaltung Land Mecklenburg Vorpommern Straßenbauamt Schwerin	Straße/ Abschn.-Nr./ Station: B110 / Abs. 180 / Km.0,05 bis Abs.200 / Km.1	Unterlage / Blatt-Nr.: 6.7/1 Höhenplan-Achse401 Wirtschaftsweg1	Maßstab: 1:1.000/100
---	--	---	----------------------


B110; Ortsumgehung Dargun

aufgestellt:	

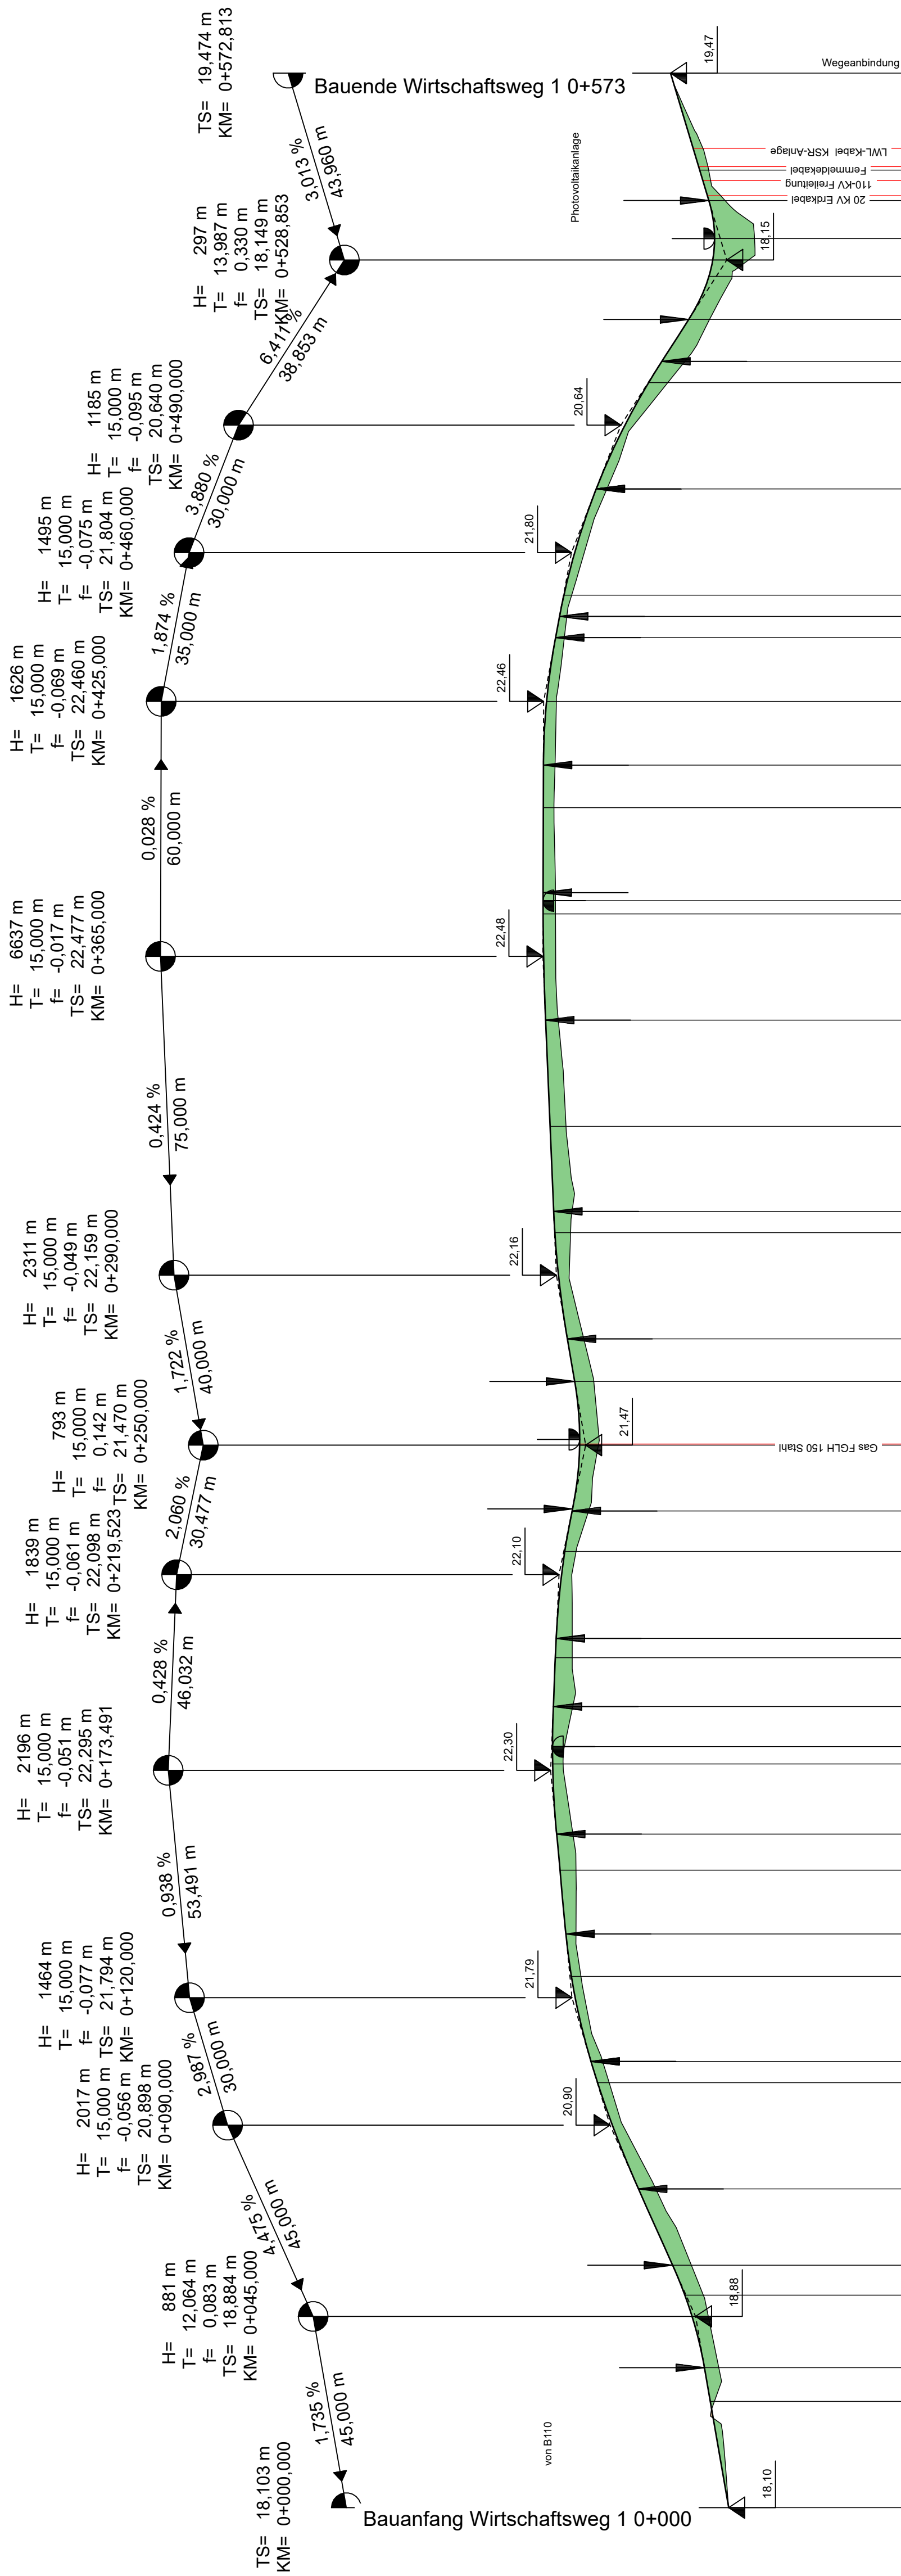

M = 1:1000/100
m NHN 14,000

Station Gelände	0,00	25,00	18,44	18,34	32,94	18,54	18,67	19,14	19,42	20,23	21,19	21,35	21,81	21,93	21,99	22,08	22,15	22,25	22,25	22,23	22,16	21,96	21,79	250,00	21,15	21,28	21,51	275,00	300,00	325,00	350,00	375,00	400,00	425,00	450,00	20,97	475,00	21,22	19,99	19,68	19,05	18,57	18,79	18,94	550,00	572,81
Geländehöhe	18,10	18,44	18,34	18,98	19,70	19,82	20,92	21,07	21,58	21,70	21,70	21,77	158,49	22,15	21,97	21,77	21,79	200,00	225,00	21,40	234,52	21,79	21,96	250,00	21,15	21,28	21,51	275,00	300,00	325,00	350,00	375,00	400,00	425,00	450,00	20,97	475,00	21,22	19,99	19,68	19,05	18,57	18,79	18,94	550,00	572,81
Station Gradiente	0,00	25,00	32,94	57,06	60,00	75,00	100,00	105,00	125,00	135,00	150,00	158,49	179,09	188,49	200,00	204,52	22,16	22,23	22,25	22,25	22,16	21,96	21,79	250,00	21,15	21,28	21,51	275,00	300,00	325,00	350,00	375,00	400,00	425,00	450,00	20,97	475,00	21,22	19,99	19,68	19,05	18,57	18,79	18,94	550,00	572,81
Gradientenhöhe	18,10	18,54	18,67	19,14	19,42	20,23	21,19	21,35	21,81	21,93	21,99	22,08	22,15	22,23	22,16	21,96	21,79	22,23	22,25	22,25	22,16	21,96	21,73	21,90	22,20	22,22	22,31	22,41	22,47	22,47	22,47	22,47	22,46	22,39	22,18	22,09	21,96	21,22	19,99	19,68	19,05	18,57	18,79	18,94	550,00	572,81

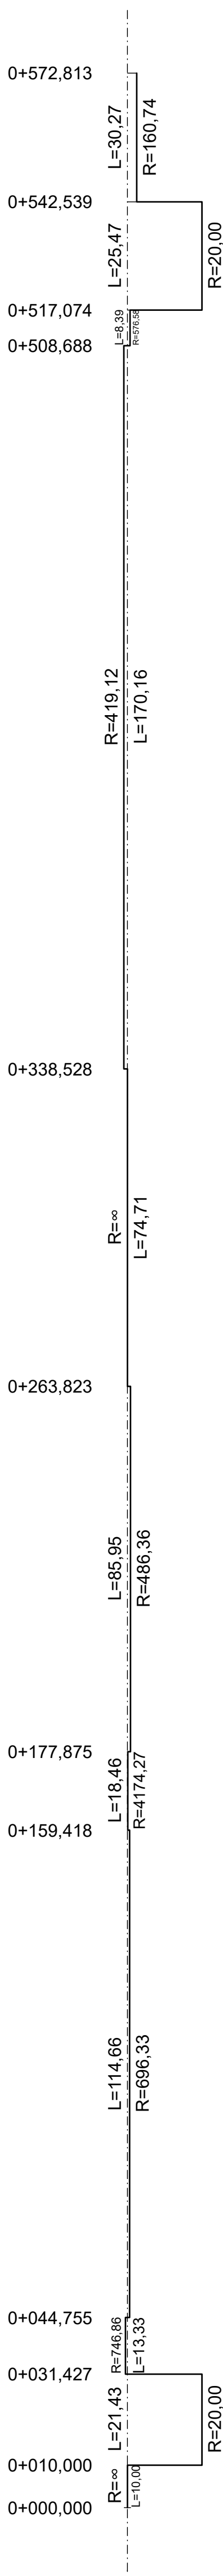

KRÜMMUNGSBAND