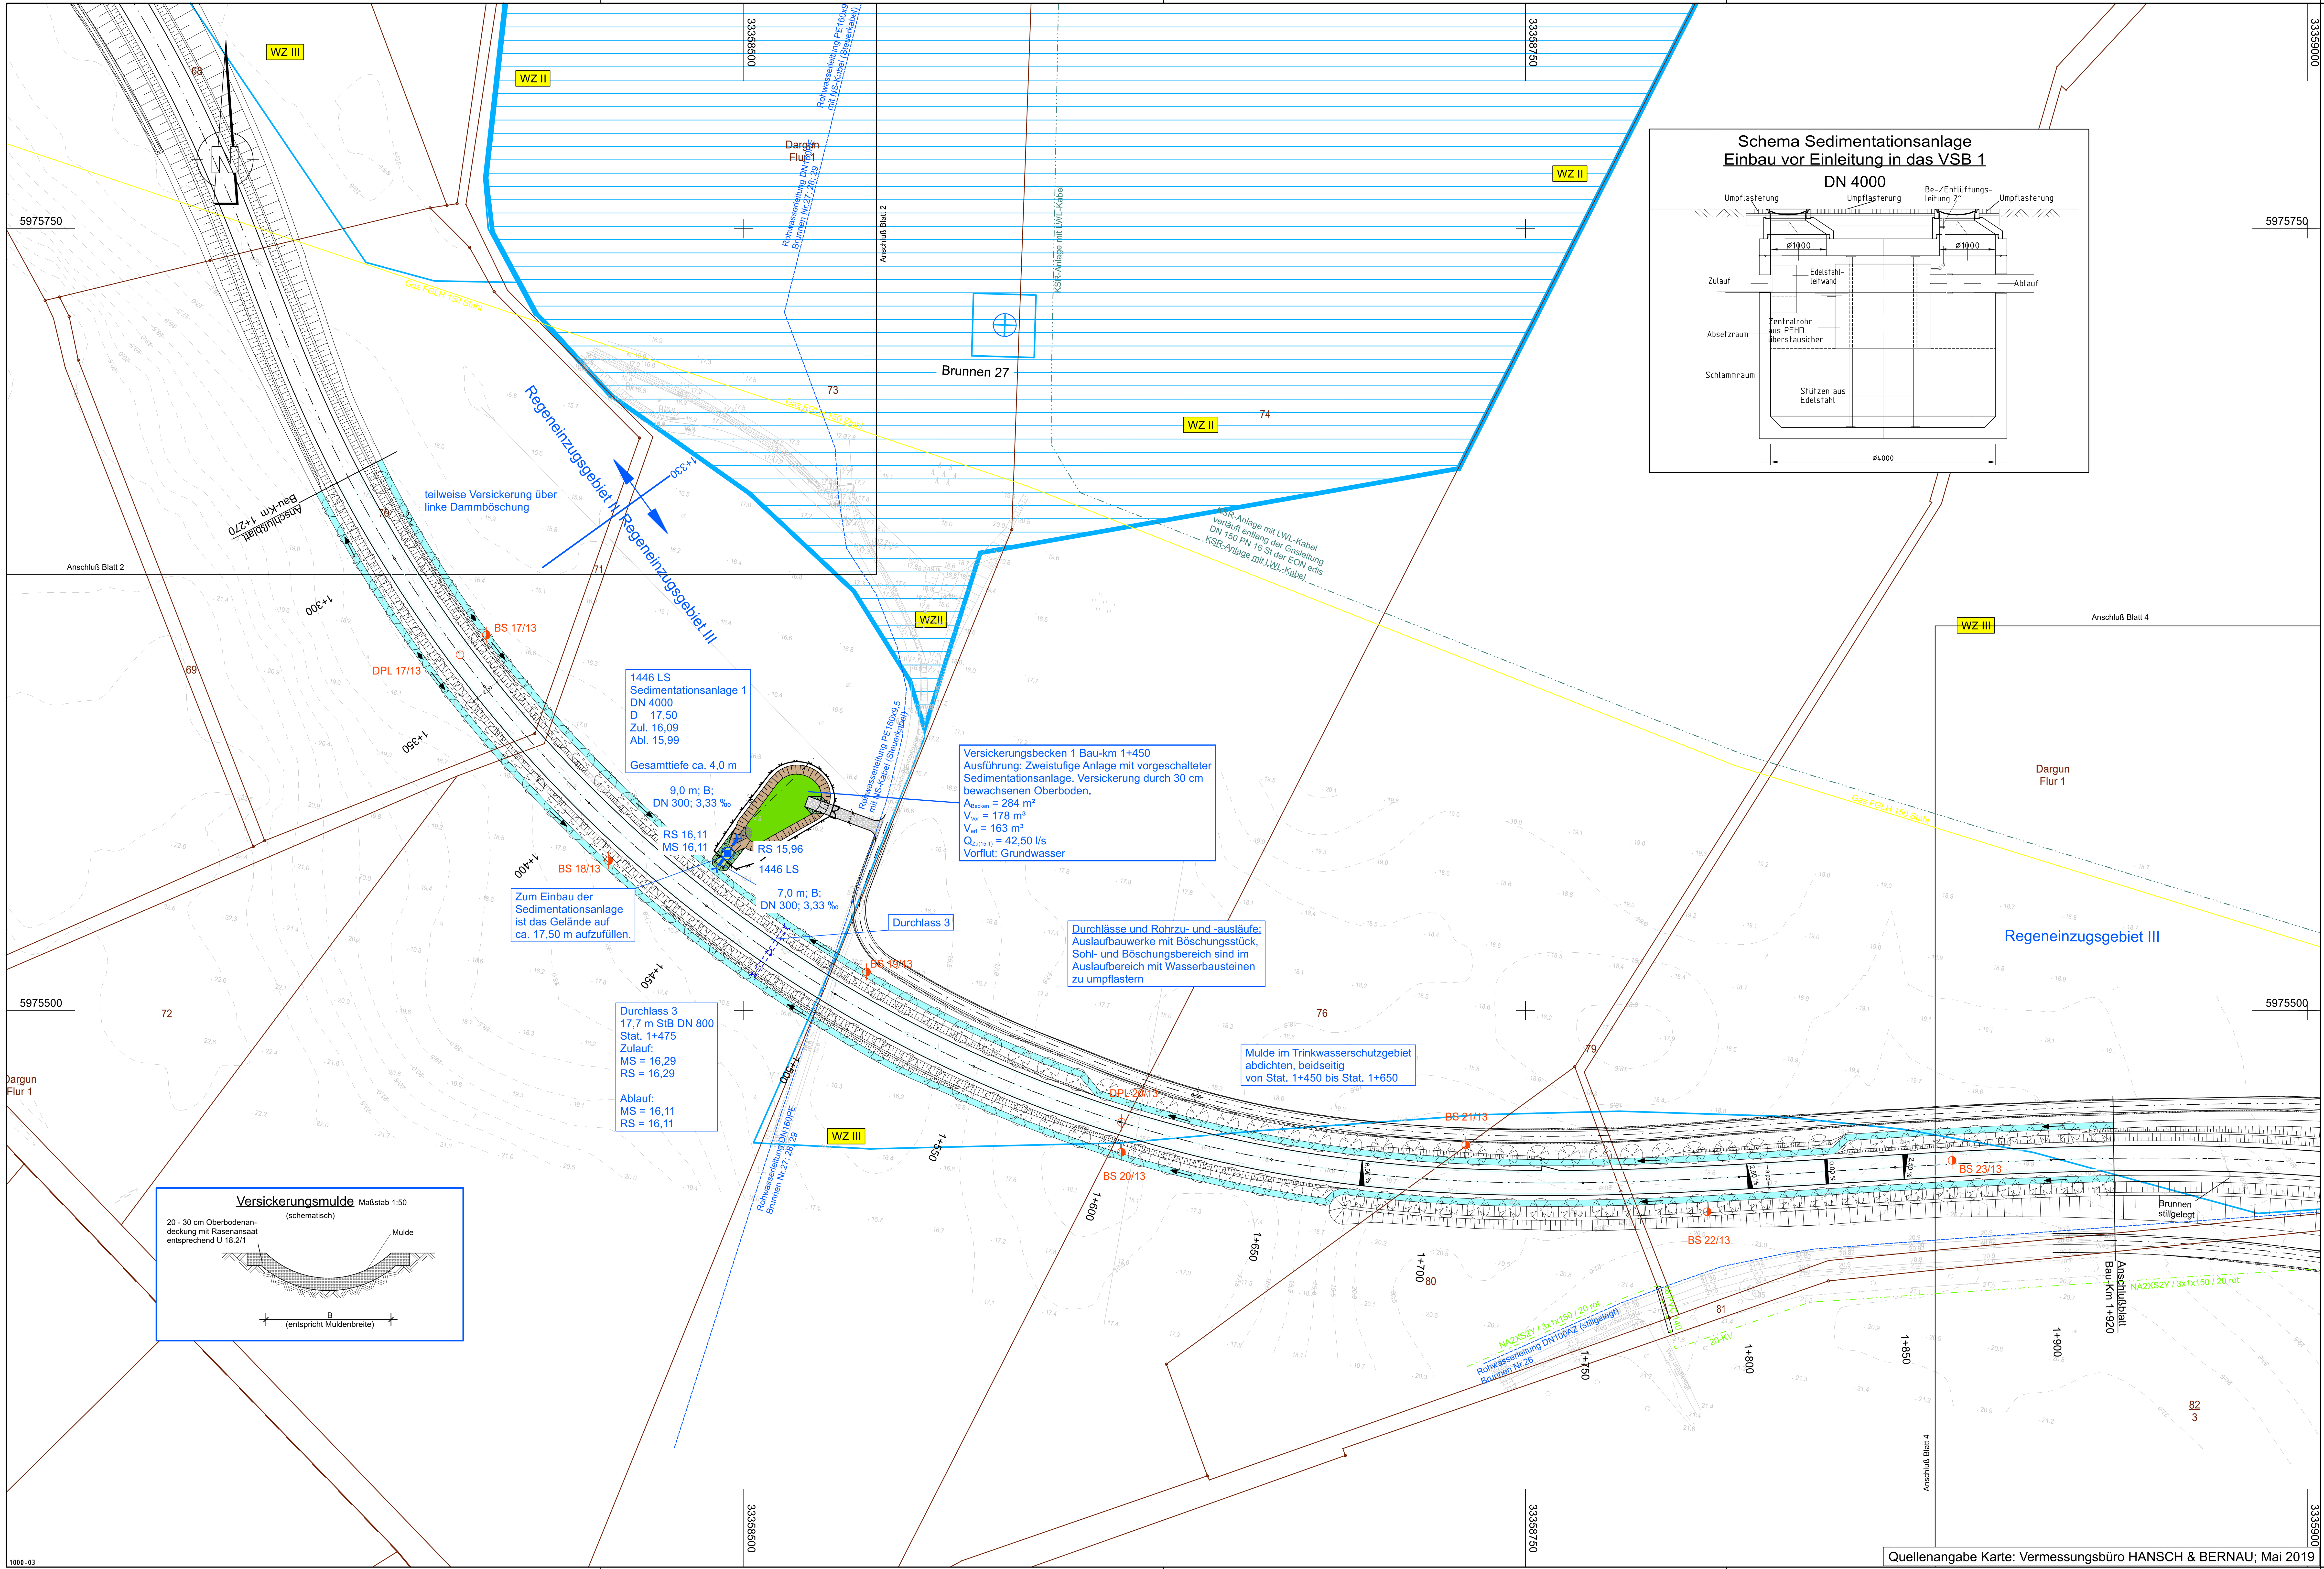

Entwässerung

vorhanden	geplant	
DN 300	50.0 m B DN 300 1.5‰	Regenwasserleitung DN 300 mit Angabe von Fließrichtung, Länge und Gefälle
		Kontrollschacht Drain mit Drainageleitung
		Straßenablauf mit Anschlussleitung
		Regelschacht
		Einlaufschacht
		Sedimentationsanlage

Schächte ohne Angabe DN sind DN 1000 B

- DN 500 — Rohrdurchlass mit Böschungsstück
- LW =, LH = — Rechteckdurchlass mit Endbauwerk
- Entwässerungsgraben mit Fließrichtung / Versickerungsgraben
- Mulde mit Fließrichtung/ Versickerungsmulde
- KB 1/13 — Kernbohrung
- DPL 20/13 — Rammsondierung
- BS 20/13 — Bohrsondierung
- Katastergrenzen
- geplante Baumpflanzungen
- W I/II — Wasserschutzzone I / II
- W III — Wasserschutzzone III

Bestand Versorgungsleitungen:

- Trinkwasserleitung / Stadt Dargun
- Rohwasserleitung / Stadt Dargun
- Gasleitung / E.DIS Netz GmbH
- E-Leitung 20 kV / E.DIS Netz GmbH
- E-Leitung 0,4 kV / E.DIS Netz GmbH
- E-Freileitung 110 kV / E.DIS Netz GmbH
- Fernmeldekabel / E.DIS Netz GmbH
- Gasleitung / ONTRAS Gastransport GmbH
- LWL-Steuerkabel / ONTRAS
- Fernmeldekabel / Telekom
- KSR- Anlage mit Lichtwellenleiterkabeln / GasLINE GmbH&Co. KG.
- Schutzrohr

A3 055 R E — Schachtnummer

- Typ:
  - E : Einlaufschacht
  - A : Auslaufschacht
  - S : Sedimentationsschacht
  - 1....9 : Nummerierung ab Achse
- R — Richtungsfahrbahn
- 055 — Station
- A3 — Anschlussstelle

1 2 3 4 5

Lagesystem: ETRS89 Höhensystem: DHHN 92

INROS LACKNER SE
Rosa-Luxemburg-Straße 16
18055 Rostock
Tel. (0381)4567-80 Fax (0381)4567-844

	Datum	Zeichen
bearbeitet	11/2020	gez. Thesenvitz
gezeichnet	11/2020	gez. Temmen
geprüft:		gez. Papay
Proj.-Nr.:	2018-0554-1	

Straßenbauamt Schwerin
Pampower Straße 68
19061 Schwerin

	Datum	Zeichen
bearbeitet		

Nr.	Art der Änderung	Datum	Zeichen

FESTSTELLUNGSENTWURF

Straßenbauverwaltung
Land Mecklenburg Vorpommern
Straßenbauamt Schwerin

Straße/ Abschn.-Nr./ Station: B110 / Abs.180 / Km 0,05 bis Abs.200 / Km1,1

PROJIS-Nr:

Unterlage / Blatt-Nr.: 8 / 3
Lageplan 3
Entwässerungsmaßnahmen

Maßstab: 1:1000

B110; Ortsumgehung Dargun

aufgestellt: