



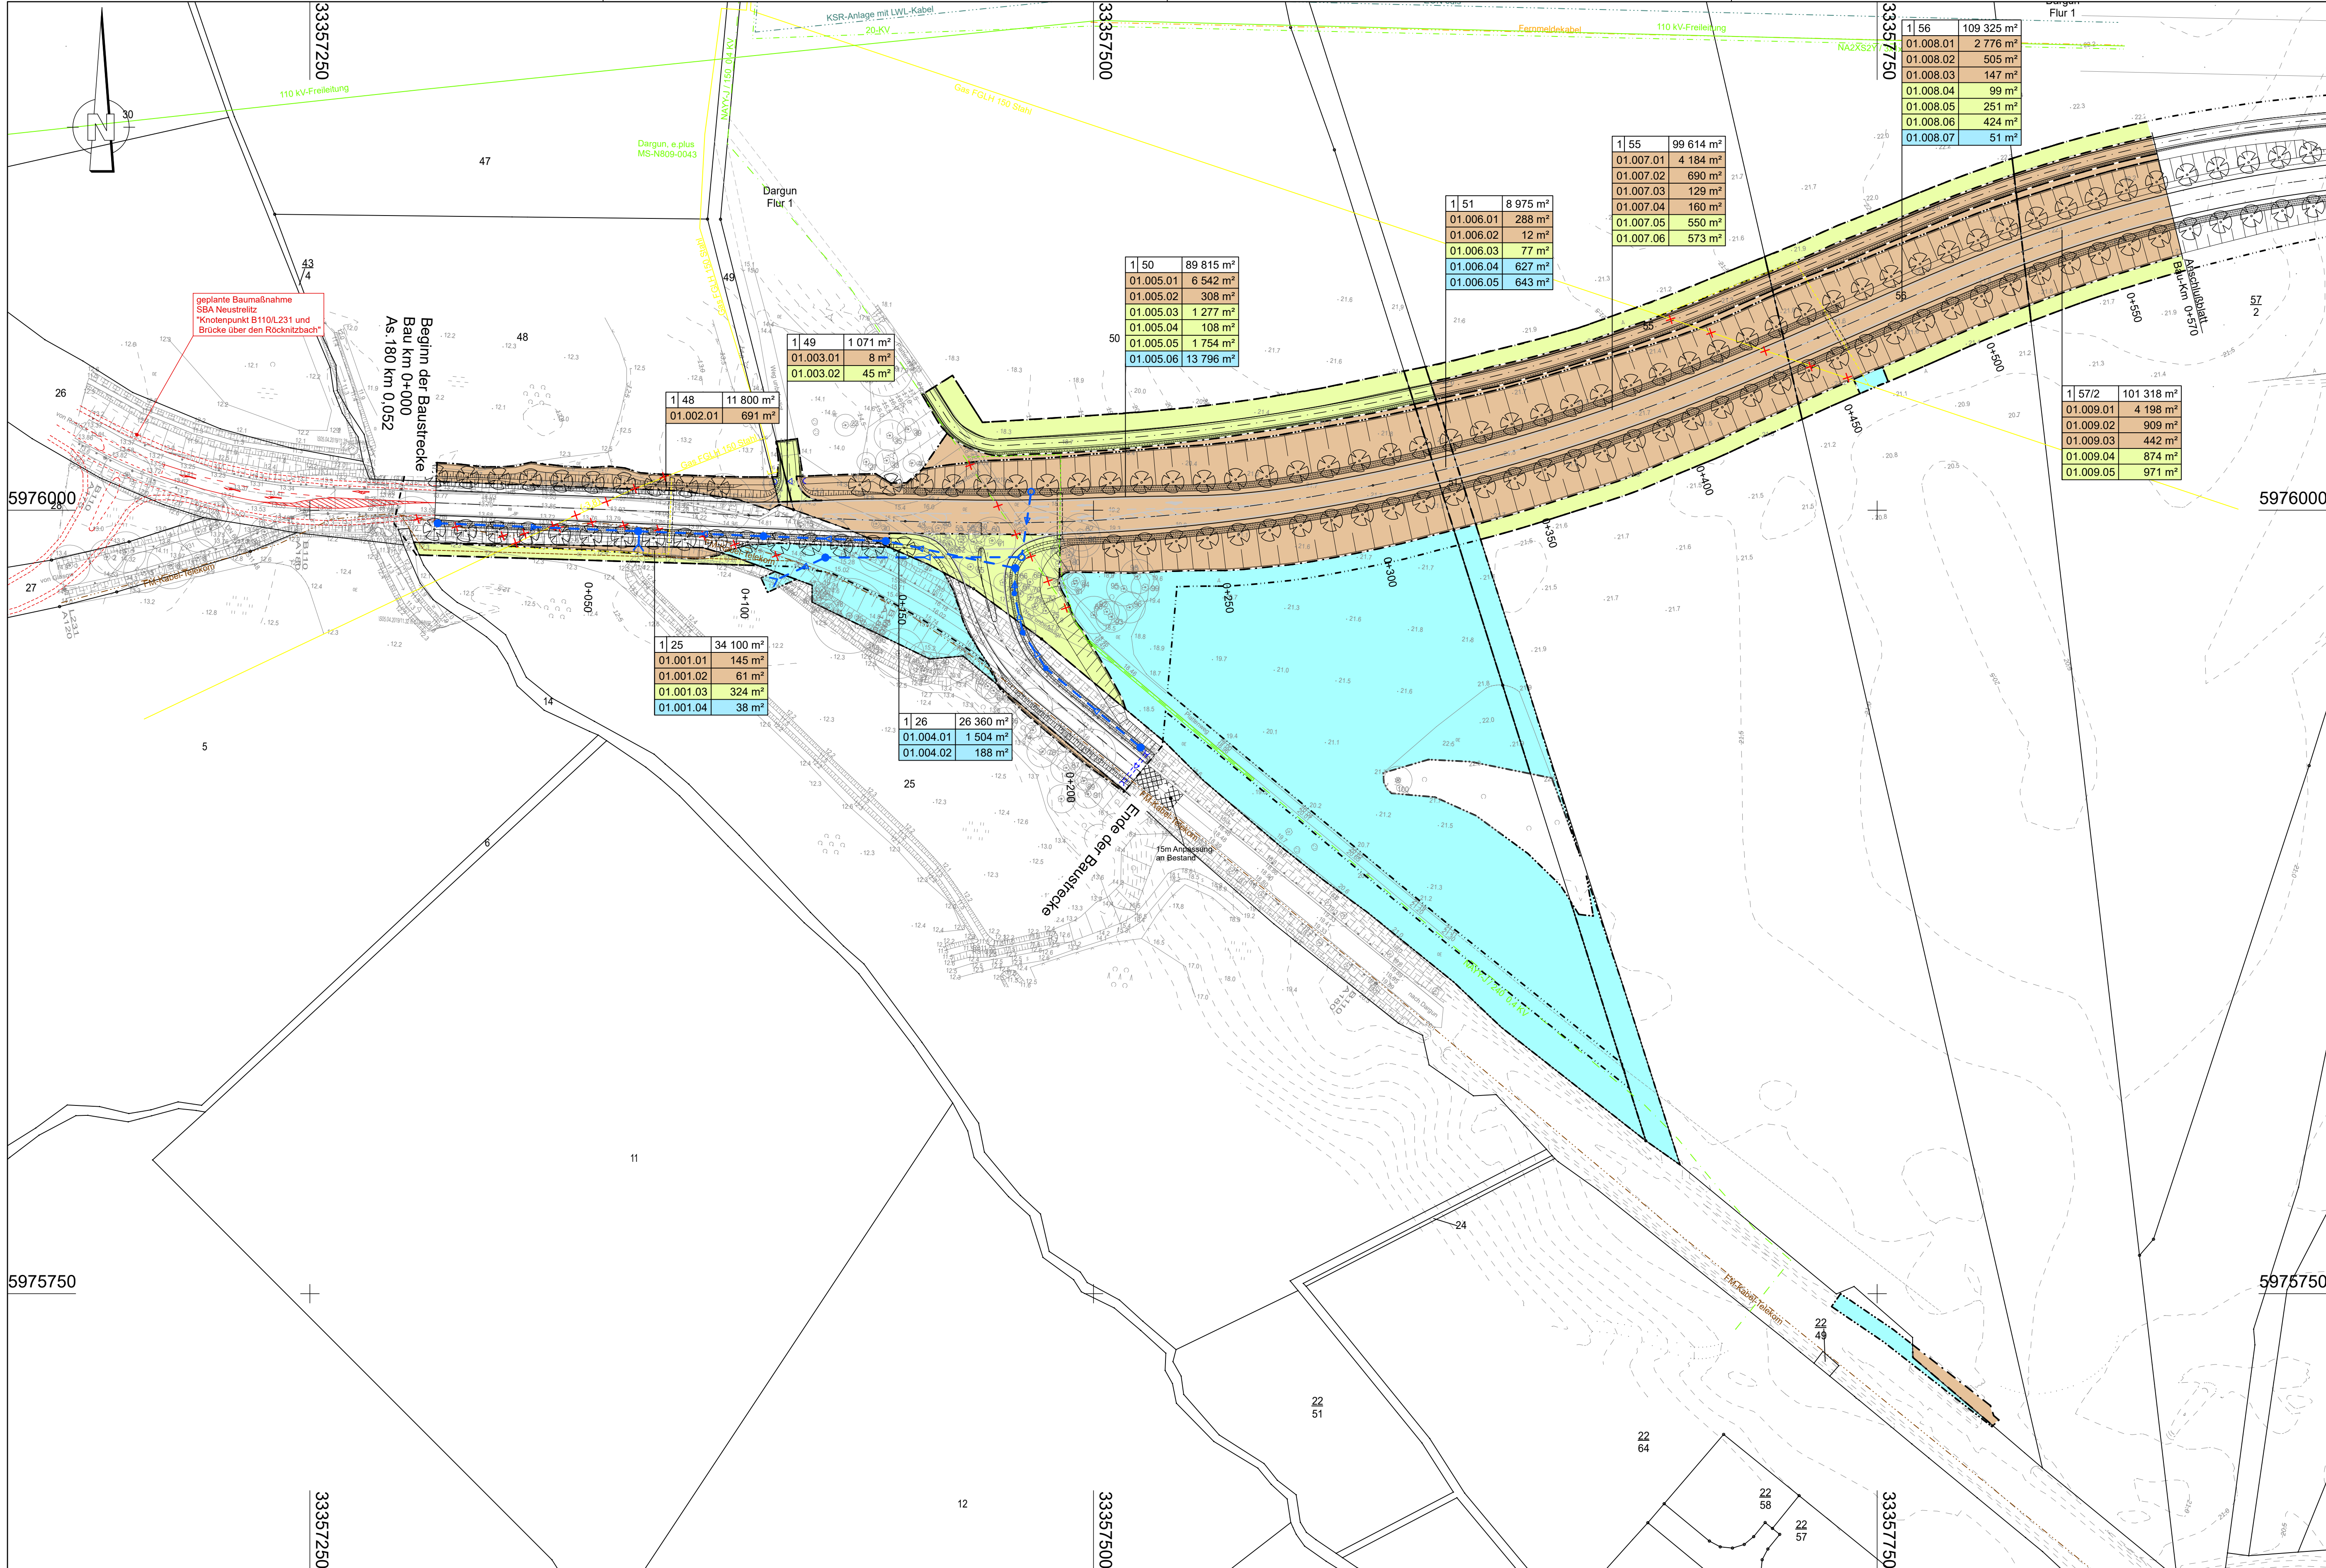

Zeichenerklärung
Grunderwerbsplan 1 : 1.000

Grunderwerb

- zu erwerbende Fläche
- vorübergehend in Anspruch zu nehmende Fläche
- dauernd zu belastende Fläche
- geplanter Gebäudeabruch
- Gebäude bereits abgebrochen
- Flur / Flurstück / Größe des Flurstückes
- Id. Nr. im Grunderwerbsverzeichnis / Größe der Teilfläche
- 2. Nr. des Grunderwerbsplanes
- 34. lfd. Nr. des betroffenen Flurstückes
- 1. Teilfläche eines Flurstückes
- Zusammengehörigkeitspfeil
- Gemarkungsgrenze
- Flurgrenze
- Flurstücksgrenze außerhalb / innerhalb des Baufeldes
- Flurstücksnummer

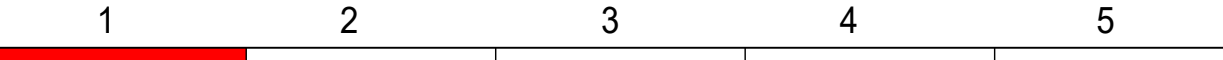

Lagesystem: ETRS89 Höhenystem: DHNN 92

 INROS LACKNER SE Rosa-Luxemburg-Straße 16 18055 Rostock Tel. (0381)4567-80 Fax (0381)4567-844	Datum	Zeichen
	bearbeitet	11/2020 gez. Kusserow
	gezeichnet	11/2020 gez. Temmen
	geprüft:	Volkel
Proj.-Nr.: 2018-0554-1		

 Straßenbauamt Schwerin Pampower Straße 68 19061 Schwerin	Datum	Zeichen
	bearbeitet	

Nr.	Art der Änderung	Datum	Zeichen
-----	------------------	-------	---------

FESTSTELLUNGSENTWURF

Straßenbauverwaltung Land Mecklenburg Vorpommern Straßenbauamt Schwerin	Unterlage / Blatt-Nr.: 10.1/ 1 Grunderwerbsplan 1
Straße/ Abschn.-Nr./ Station: B110 / Abs.180 / Km 0,05 bis Abs.200 / Km1,1 PROJIS-Nr.:	Maßstab: 1:1000

B110; Ortsumgehung Dargun

aufgestellt:	