


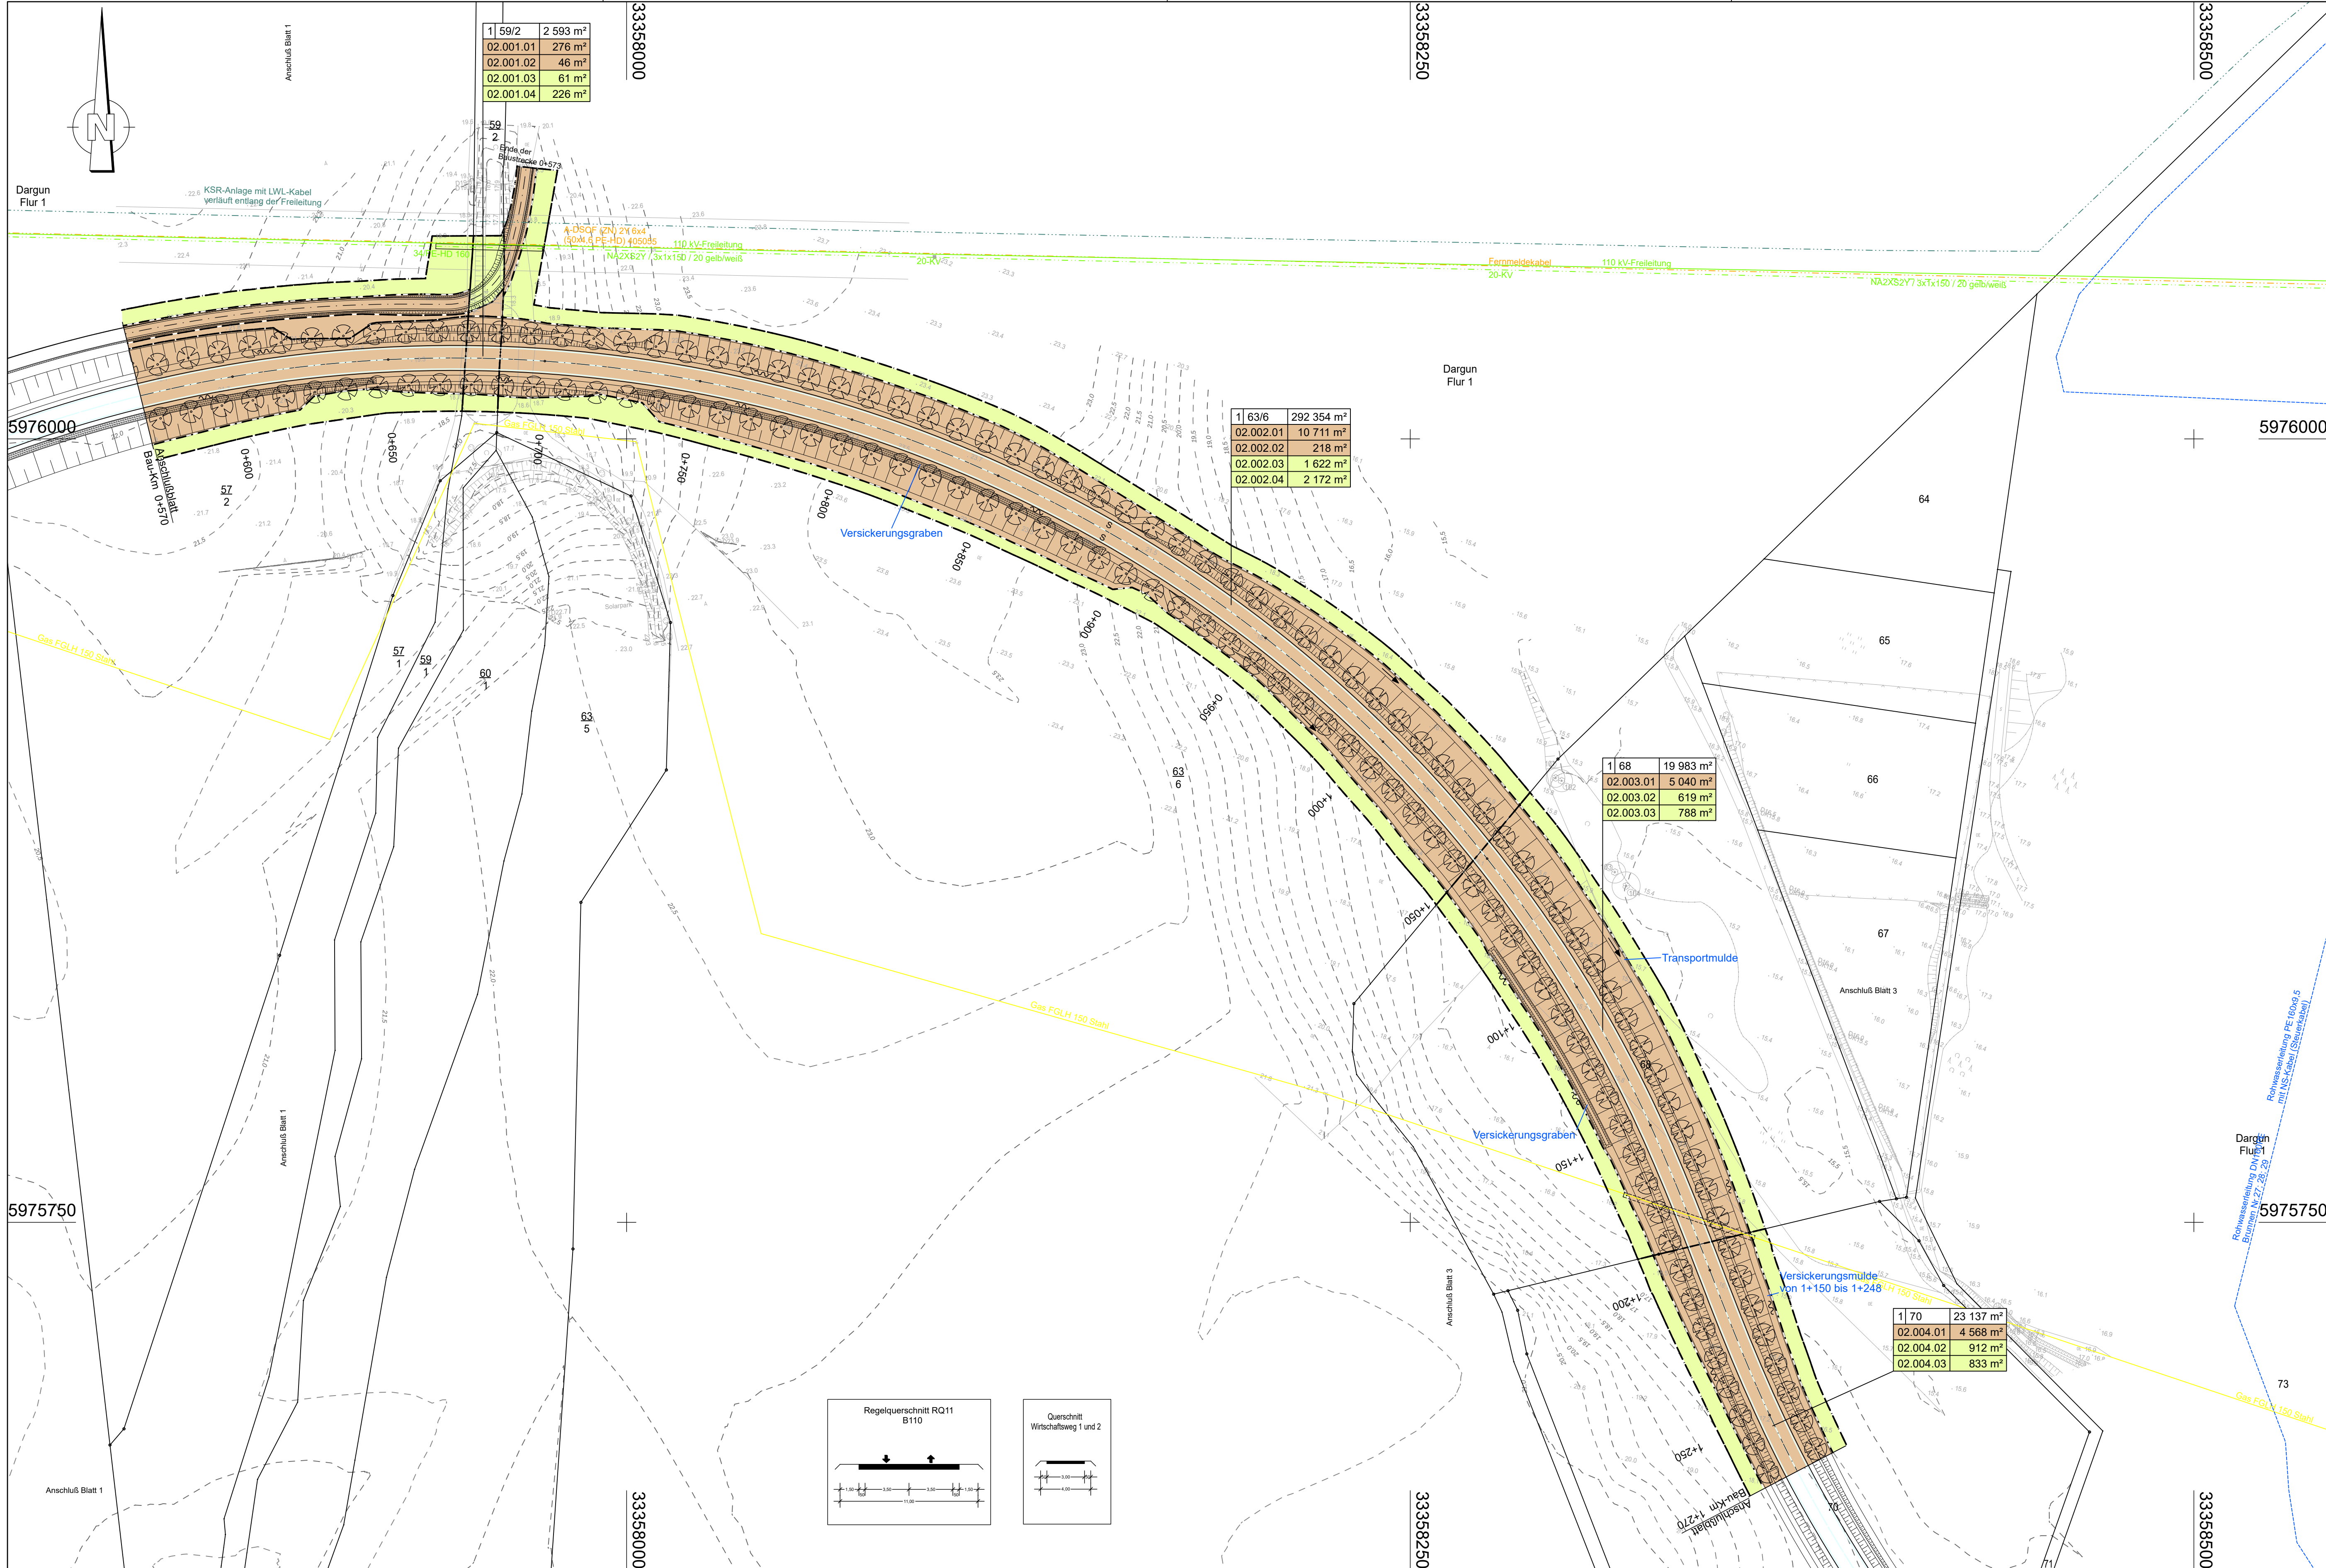

Zeichenerklärung
Grunderwerbsplan 1 : 1 000

Grunderwerb

- zu erwerbende Fläche
- vorübergehend in Anspruch zu nehmende Fläche
- dauernd zu belastende Fläche
- geplanter Gebäudeabbruch
- Gebäude bereits abgebrochen


3 14/2 4 248 m² Flur / Flurstück / Größe des Flurstückes

2.34.1 345 m² lfd. Nr. im Grunderwerbsverzeichnis / Größe der Teilfläche
2 Nr. des Grunderwerbsplanes
34 lfd. Nr. des betroffenen Flurstückes
1 Teilfläche eines Flurstückes

← Zusammengehörigkeitspfeil

--- Gemarkungsgrenze
--- Flurgrenze
--- Flurstücksgrenze außerhalb / innerhalb des Baufeldes

116
12 Flurstücksnummer

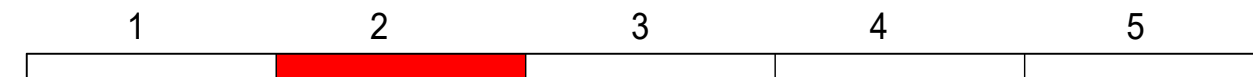

Lagesystem: ETRS89 Höhenystem: DHHN 92

	Datum		Zeichen	
	bearbeitet	11/2020	gez.	Kusserow
	gezeichnet	11/2020	gez.	Temmen
	geprüft:		gez.	Lüttmann
Proj.-Nr.:		2018-0554-1		

	Datum		Zeichen	
	bearbeitet			

Nr.	Art der Änderung	Datum	Zeichen

FESTSTELLUNGSENTWURF

Straßenbauverwaltung	Land Mecklenburg Vorpommern Straßenbauamt Schwerin	Unterlage / Blatt-Nr.: 10.1/2
Straße/ Abschn.-Nr./ Station: B110 / Abs.180 / Km 0,05 bis Abs.200 / Km1,1		Grunderwerbsplan 2
PROJIS-Nr.:		Maßstab: 1:1000

B110; Ortsumgehung Dargun	
aufgestellt:	