


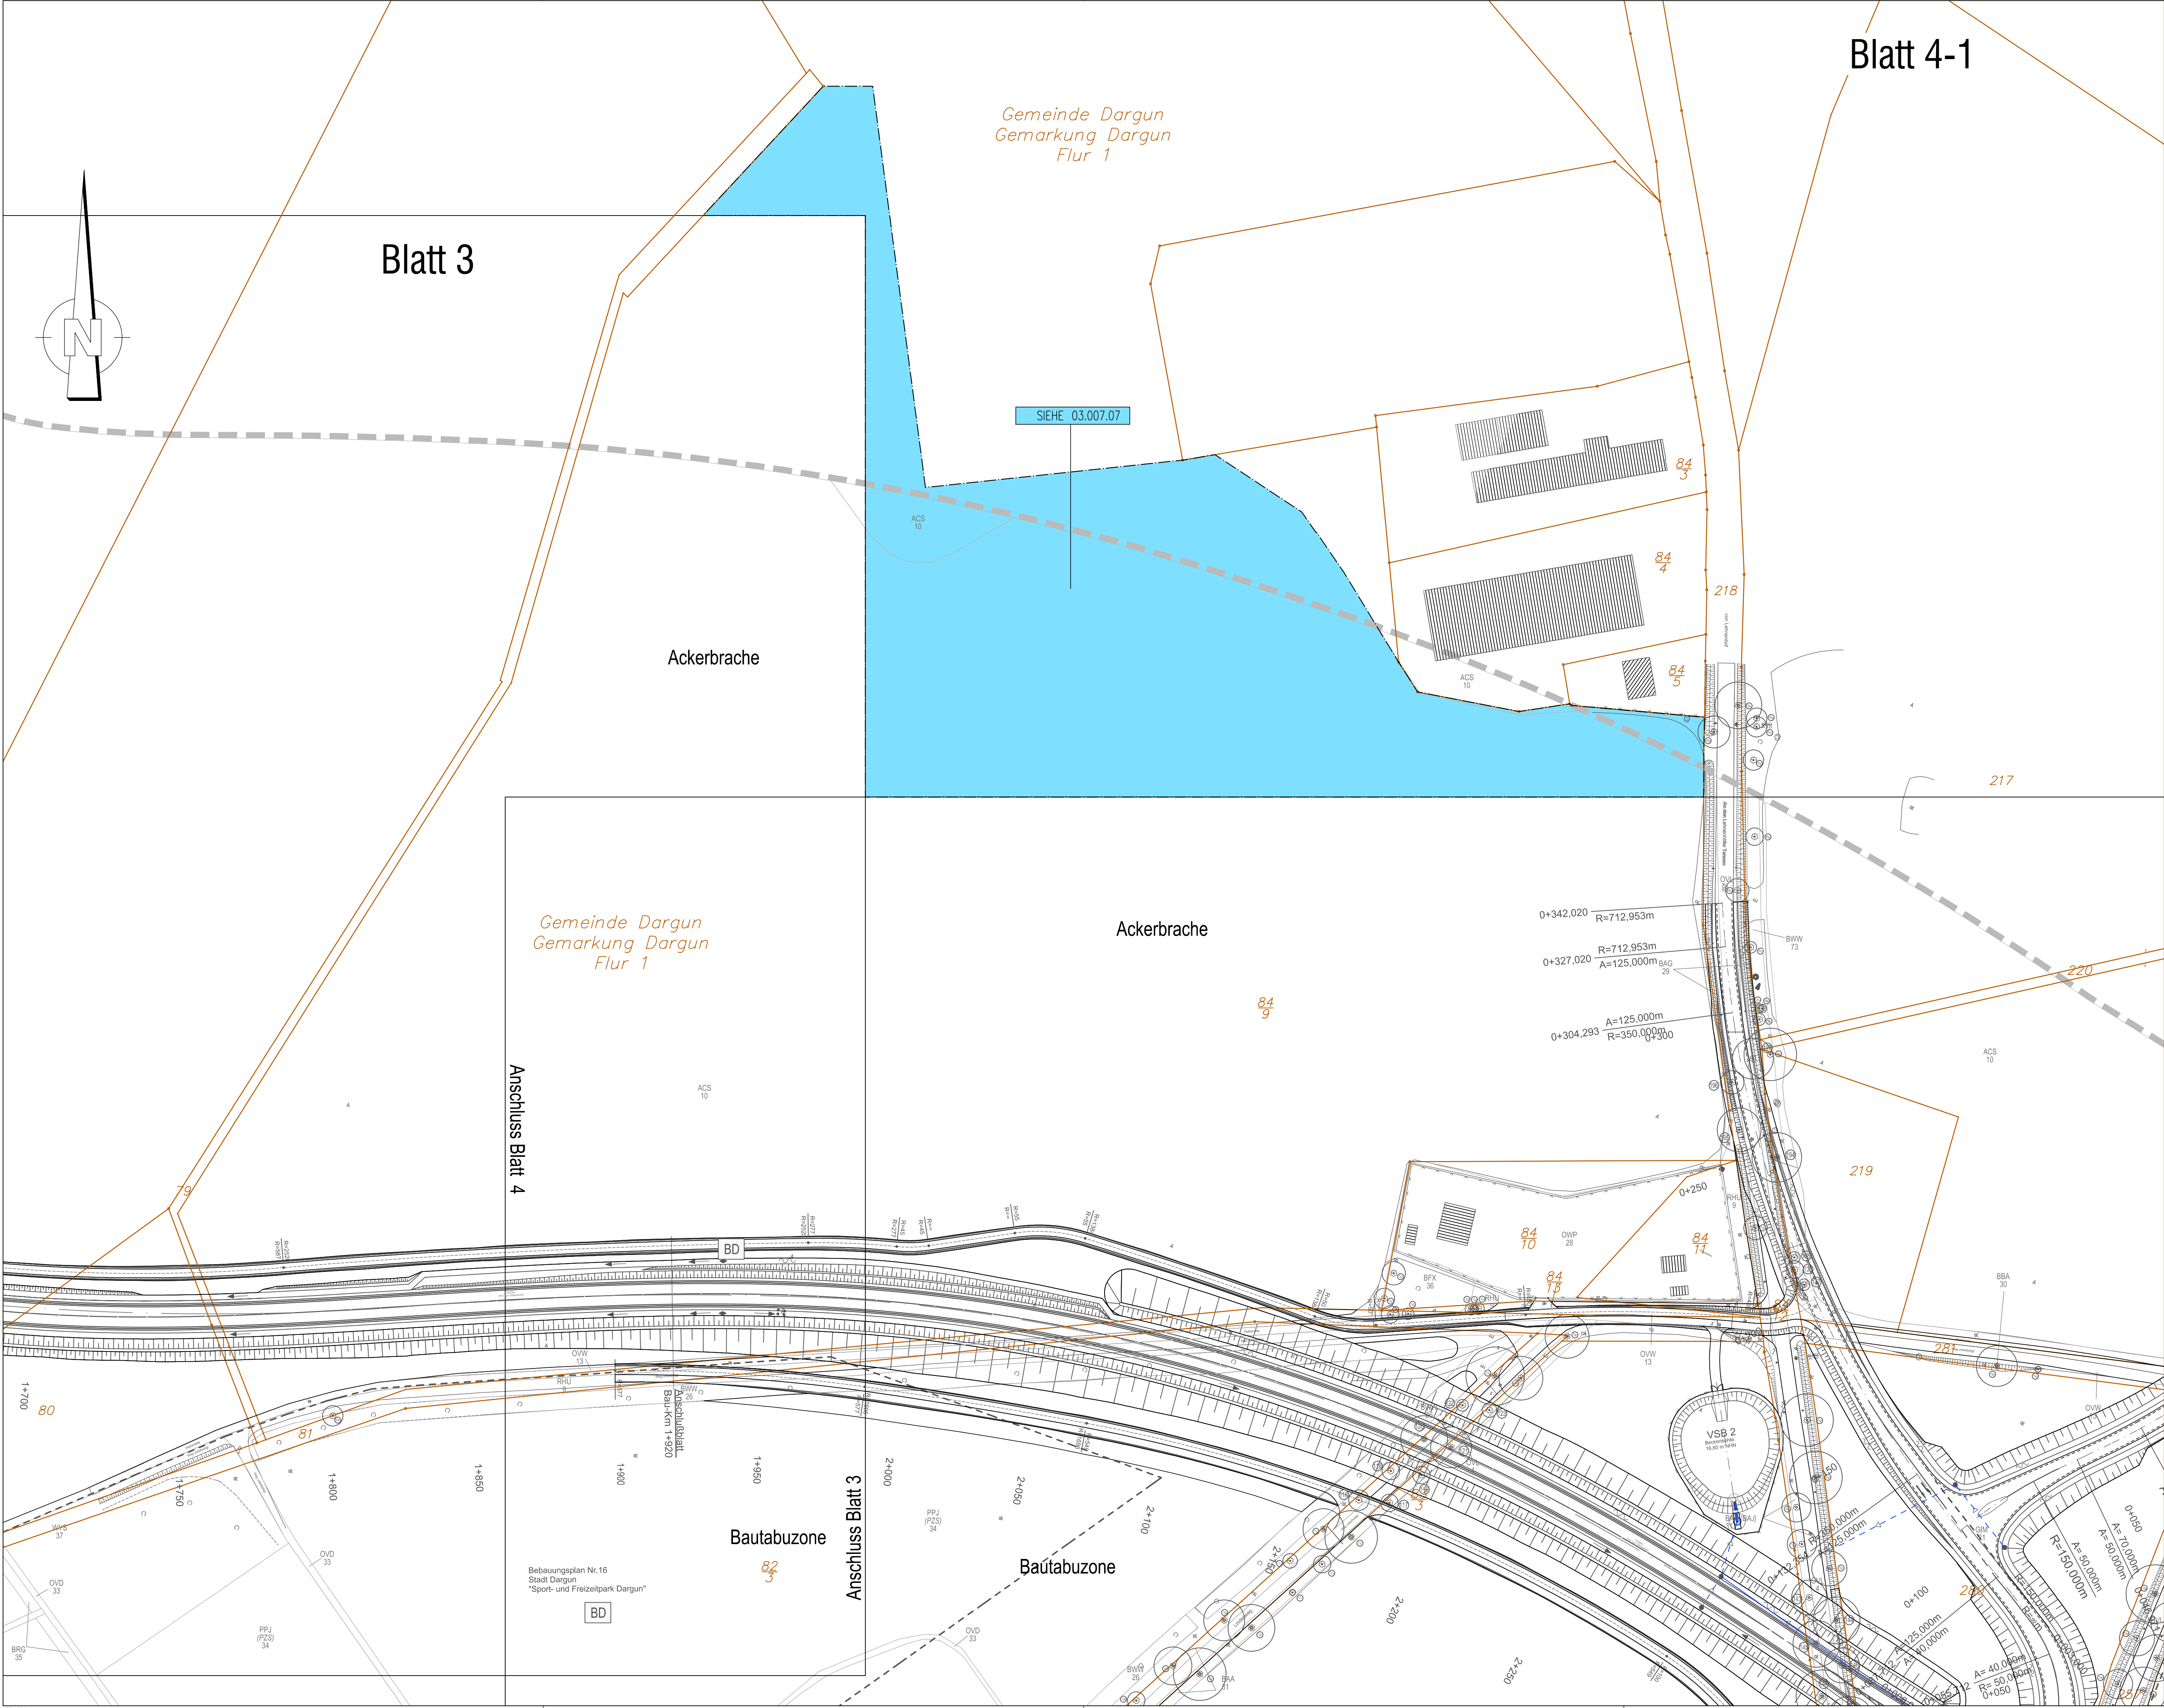

Blatt 4-1

Blatt 3

Ackerbrache

Ackerbrache

Anschluss Blatt 4


Anschluss Blatt 3

Bautabuzone

Bautabuzone

Bebauungsplan Nr. 16
Stadt Dargun
"Sport- und Freizeitpark Dargun"

BD

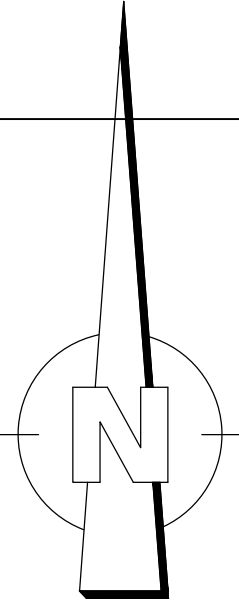


Gemeinde Dargun
Gemarkung Dargun
Flur 1

Gemeinde Dargun
Gemarkung Dargun
Flur 1

LEGENDE GRUNDERWERBSPLAN

- dauerhaft zu beschränkende Fläche
- Nr. des Grunderwerbsverzeichnisses
 - 01. Nr. des Grunderwerbsplans
 - 001. Nr. des betroffenen Flurstücks
 - 02. Teilfläche eines Flurstücks
 - 100 m² Größe der betroffenen Fläche

- Gemarkungsgrenze
- Flurgrenze
- Flurstücksgrenze
- Flurstücksnummer

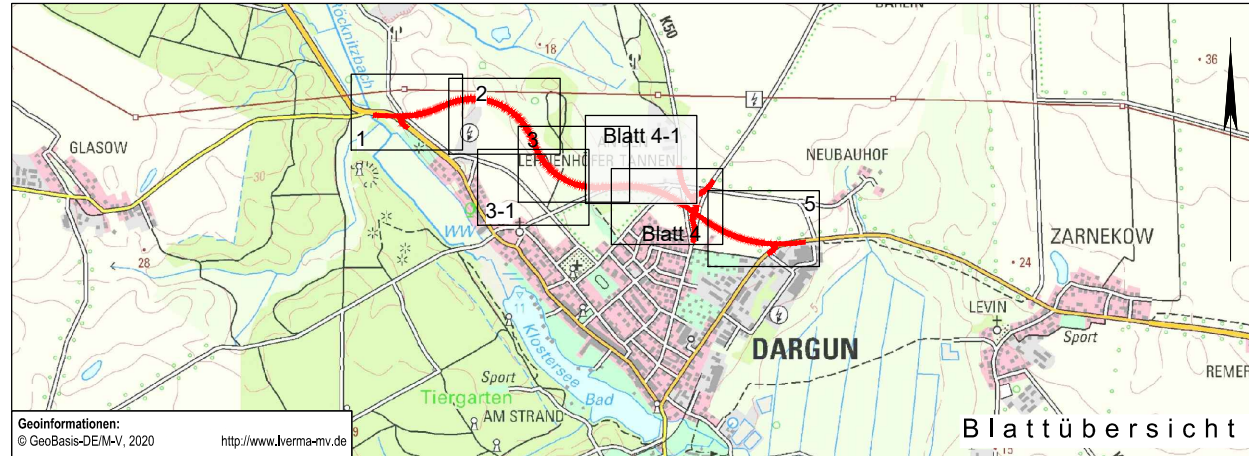

 UmweltPlan GmbH Stralsund Hauptbüro: Tribseer Damm 2 · 18437 Stralsund · Tel.: +49 3831 6108-0 Niederlassung: Magdeburgerstraße 38 · 18055 Rostock · Tel.: +49 381 97718-10 Außenstelle: Bahnhofstraße 43 · 17489 Greifswald · Tel.: +49 3834 23111-91 info@umweltplan.de · www.umweltplan.de	Datei-Pfad: P:\29202-00\Acad	
	Bearb.:	11/2020
	Gez.:	11/2020
	Gepr.:	11/2020

 INROS LACKNER SE Rosa-Luxemburg-Straße 16 18055 Rostock Tel. (0381)4567-80 Fax (0381)4567-844	Datum		Zeichen
	bearbeitet	11/2020	gez. Kuserow
	gezeichnet	11/2020	
	geprüft:		

 Straßenbaumt Schwerin Pampower Straße 68 19061 Schwerin	Datum		Zeichen
	bearbeitet		

Nr.	Art der Änderung	Datum	Zeichen

FESTSTELLUNGSENTWURF

Straßenbauverwaltung Land Mecklenburg Vorpommern Straßenbaumt Schwerin		Unterlage / Blatt-Nr.: 10.1/4-1 Grunderwerbsplan
Straße/ Abschn.-Nr./ Station: B110 / Abs.180 / Km 0,05 bis Abs.200 / Km1,1		Maßstab: 1:1.000

B110; Ortsumgehung Dargun

aufgestellt:	