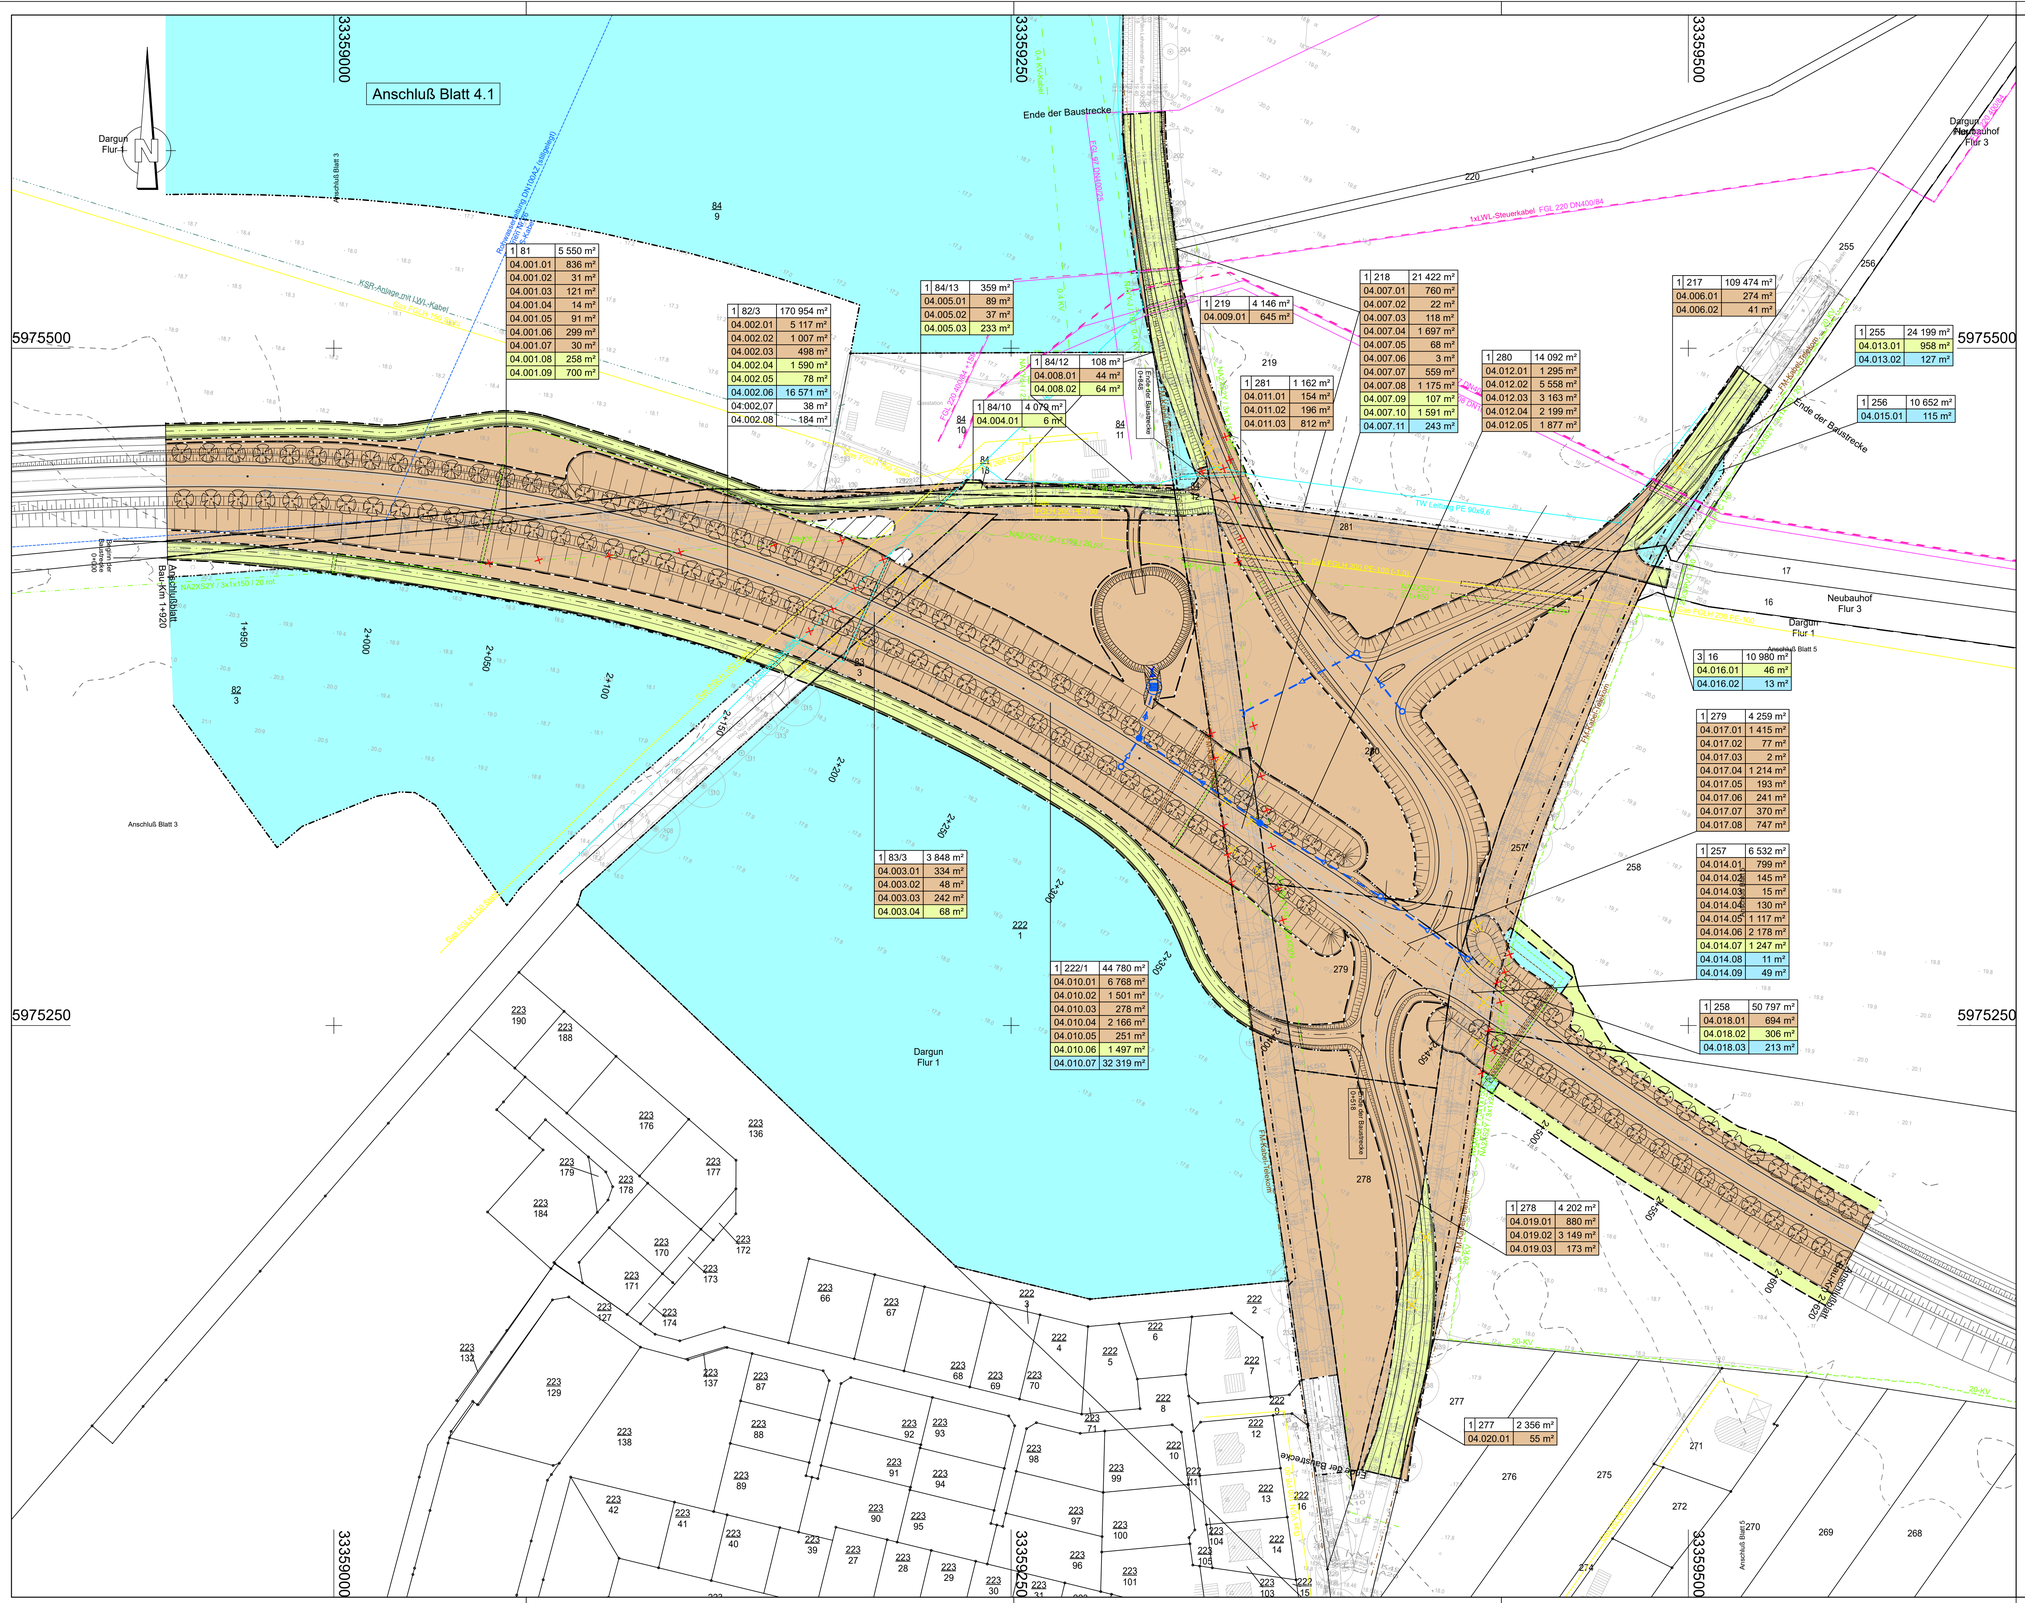

1	81	5 550 m²
04.001.01		836 m²
04.001.02		31 m²
04.001.03		121 m²
04.001.04		14 m²
04.001.05		91 m²
04.001.06		299 m²
04.001.07		30 m²
04.001.08		258 m²
04.001.09		700 m²

1	82/3	170 954 m²
04.002.01		5 117 m²
04.002.02		1 007 m²
04.002.03		498 m²
04.002.04		1 590 m²
04.002.05		78 m²
04.002.06		16 571 m²
04.002.07		38 m²
04.002.08		184 m²

1	84/13	359 m²
04.005.01		89 m²
04.005.02		37 m²
04.005.03		233 m²

1	84/12	108 m²
04.008.01		44 m²
04.008.02		64 m²

1	84/10	4 079 m²
04.004.01		6 m²

1	219	4 146 m²
04.009.01		645 m²

1	218	21 422 m²
04.007.01		760 m²
04.007.02		22 m²
04.007.03		118 m²
04.007.04		1 697 m²
04.007.05		68 m²
04.007.06		3 m²
04.007.07		559 m²
04.007.08		1 175 m²
04.007.09		107 m²
04.007.10		1 591 m²
04.007.11		243 m²

1	281	1 162 m²
04.011.01		154 m²
04.011.02		196 m²
04.011.03		812 m²

1	280	14 092 m²
04.012.01		1 295 m²
04.012.02		5 558 m²
04.012.03		3 163 m²
04.012.04		2 199 m²
04.012.05		1 877 m²

1	217	109 474 m²
04.006.01		274 m²
04.006.02		41 m²

1	255	24 199 m²
04.013.01		958 m²
04.013.02		127 m²

1	256	10 652 m²
04.015.01		115 m²

3	16	10 980 m²
04.016.01		46 m²
04.016.02		13 m²

1	279	4 259 m²
04.017.01		1 415 m²
04.017.02		77 m²
04.017.03		2 m²
04.017.04		1 214 m²
04.017.05		193 m²
04.017.06		241 m²
04.017.07		370 m²
04.017.08		747 m²

1	257	6 532 m²
04.014.01		799 m²
04.014.02		145 m²
04.014.03		15 m²
04.014.04		130 m²
04.014.05		1 117 m²
04.014.06		2 178 m²
04.014.07		1 247 m²
04.014.08		11 m²
04.014.09		49 m²

1	258	50 797 m²
04.018.01		694 m²
04.018.02		306 m²
04.018.03		213 m²

3	83/3	3 848 m²
04.003.01		334 m²
04.003.02		48 m²
04.003.03		242 m²
04.003.04		68 m²

1	222/1	44 780 m²
04.010.01		6 768 m²
04.010.02		1 501 m²
04.010.03		278 m²
04.010.04		2 166 m²
04.010.05		251 m²
04.010.06		1 497 m²
04.010.07		32 319 m²

1	278	4 202 m²
04.019.01		880 m²
04.019.02		3 149 m²
04.019.03		173 m²

1	277	2 356 m²
04.020.01		55 m²

Zeichenerklärung

Grunderwerbsplan 1 : 1 000

Grunderwerb

- zu erwerbende Fläche
- vorübergehend in Anspruch zu nehmende Fläche
- dauernd zu belastende Fläche
- geplanter Gebäudeabbruch
- Gebäude bereits abgebrochen

3	14/2	4 248 m²	Flur / Flurstück / Größe des Flurstückes
2.34.1		345 m²	lfd. Nr. im Grunderwerbsverzeichnis / Größe der Teilfläche 2 Nr. des Grunderwerbsplanes 34 lfd. Nr. des betroffenen Flurstückes 1 Teilfläche eines Flurstückes

- Zusammengehörigkeitspfeil
- Gemarkungsgrenze
- Flurgrenze
- Flurstücksgrenze außerhalb / innerhalb des Baufeldes
- 116/12 Flurstücksnummer

1 2 3 4 5

Lagesystem: ETRS89 Höhensystem: DHHN 92

INROS LACKNER SE
Rosa-Luxemburg-Straße 16
18055 Rostock
Tel. (0381)4567-80 Fax (0381)4567-844

	Datum	Zeichen
bearbeitet	11/2020	gez. Kusserow
gezeichnet	11/2020	gez. Temmen
geprüft:	gez. Lüttmann	
Proj.-Nr.:	2018-0554-1	

Straßenbauamt Schwerin
Pampower Straße 68
19061 Schwerin

	Datum	Zeichen
bearbeitet		

Nr.	Art der Änderung	Datum	Zeichen

FESTSTELLUNGSENTWURF

Straßenbauverwaltung
Land Mecklenburg Vorpommern
Straßenbauamt Schwerin

Straße/ Abschn.-Nr./ Station: B110 / Abs.180 / Km 0,05 bis Abs.200 / Km1,1

PROJIS-Nr:

Unterlage / Blatt-Nr.: 10/4

Grunderwerbsplan 4

Maßstab: 1:1000

B110; Ortsumgehung Dargun

aufgestellt:

GeoBasis-DE/M-V