



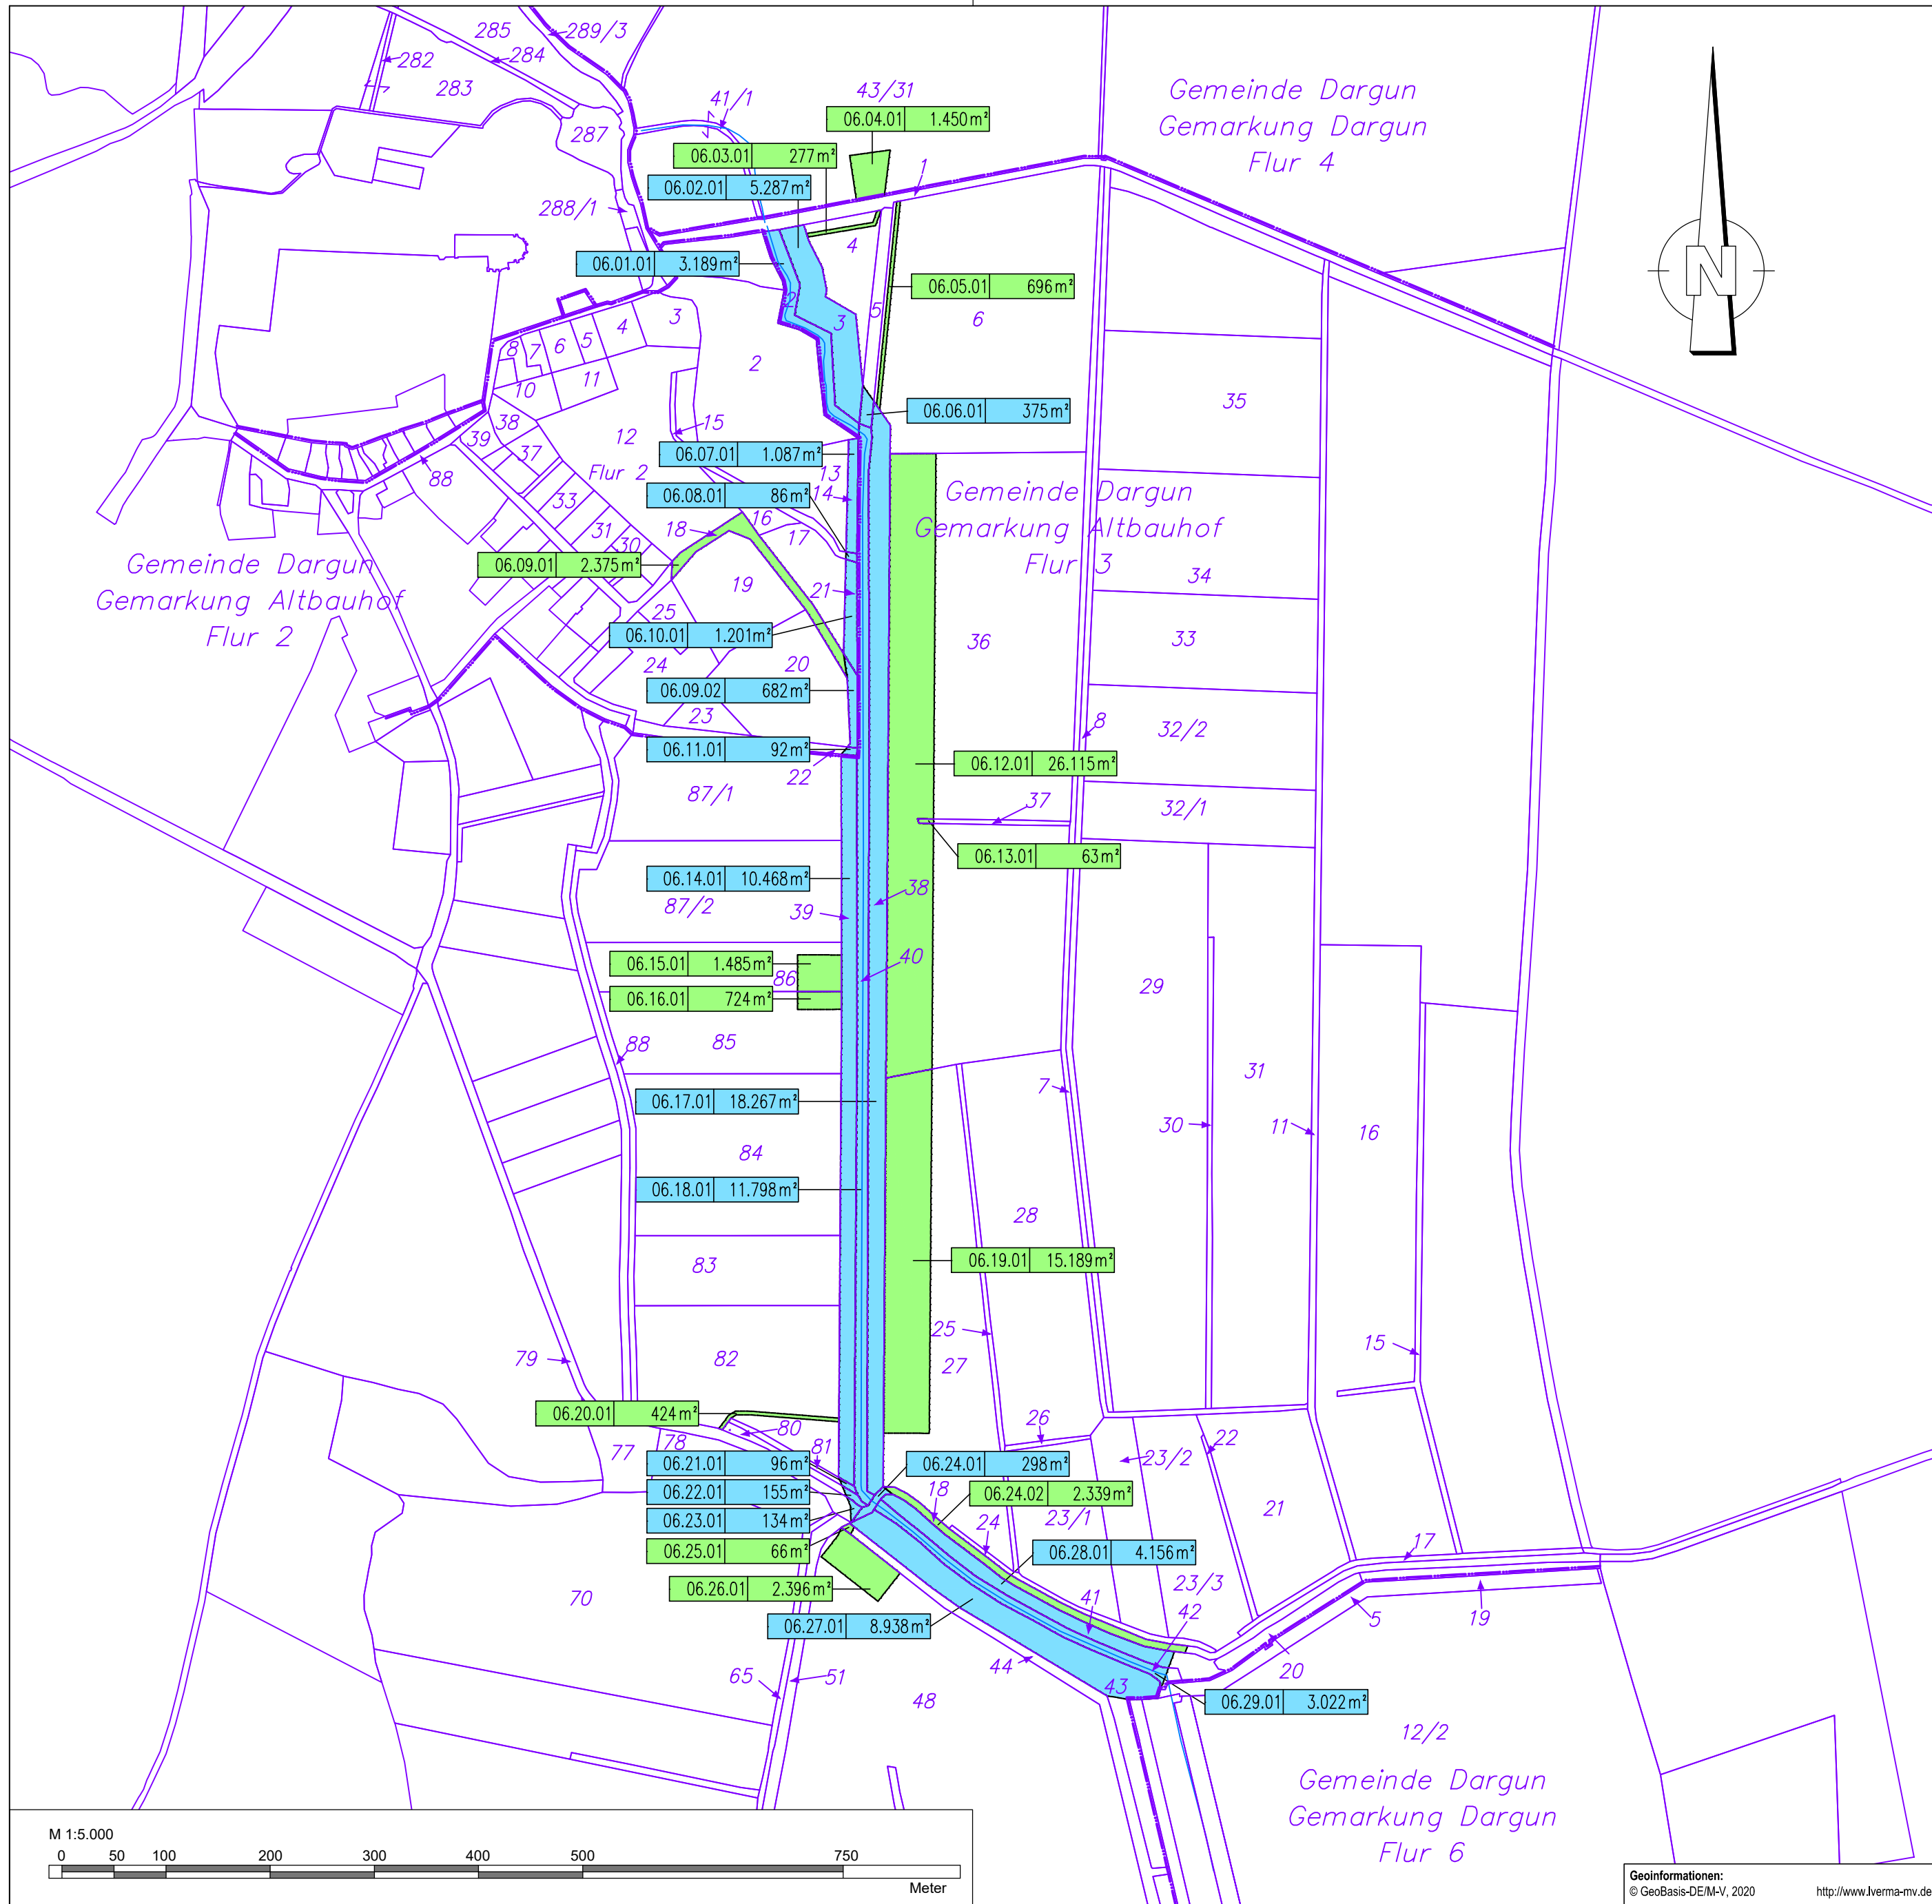


LEGENDE GRUNDERWERBSPLAN

- dauerhaft zu beschränkende Fläche**
- vorübergehend beanspruchte Fläche**
- Nr. des Grunderwerbsverzeichnisses**
- 01. Nr. des Grunderwerbsplans
 - 001. Nr. des betroffenen Flurstücks
 - 02 Teilfläche eines Flurstücks
 - 100m² Größe der betroffenen Fläche
- Gemeindegrenze**
- Gemarkungsgrenze**
- Flurgrenze**
- Flurstücksgrenze**
- Flurstücksnummer**

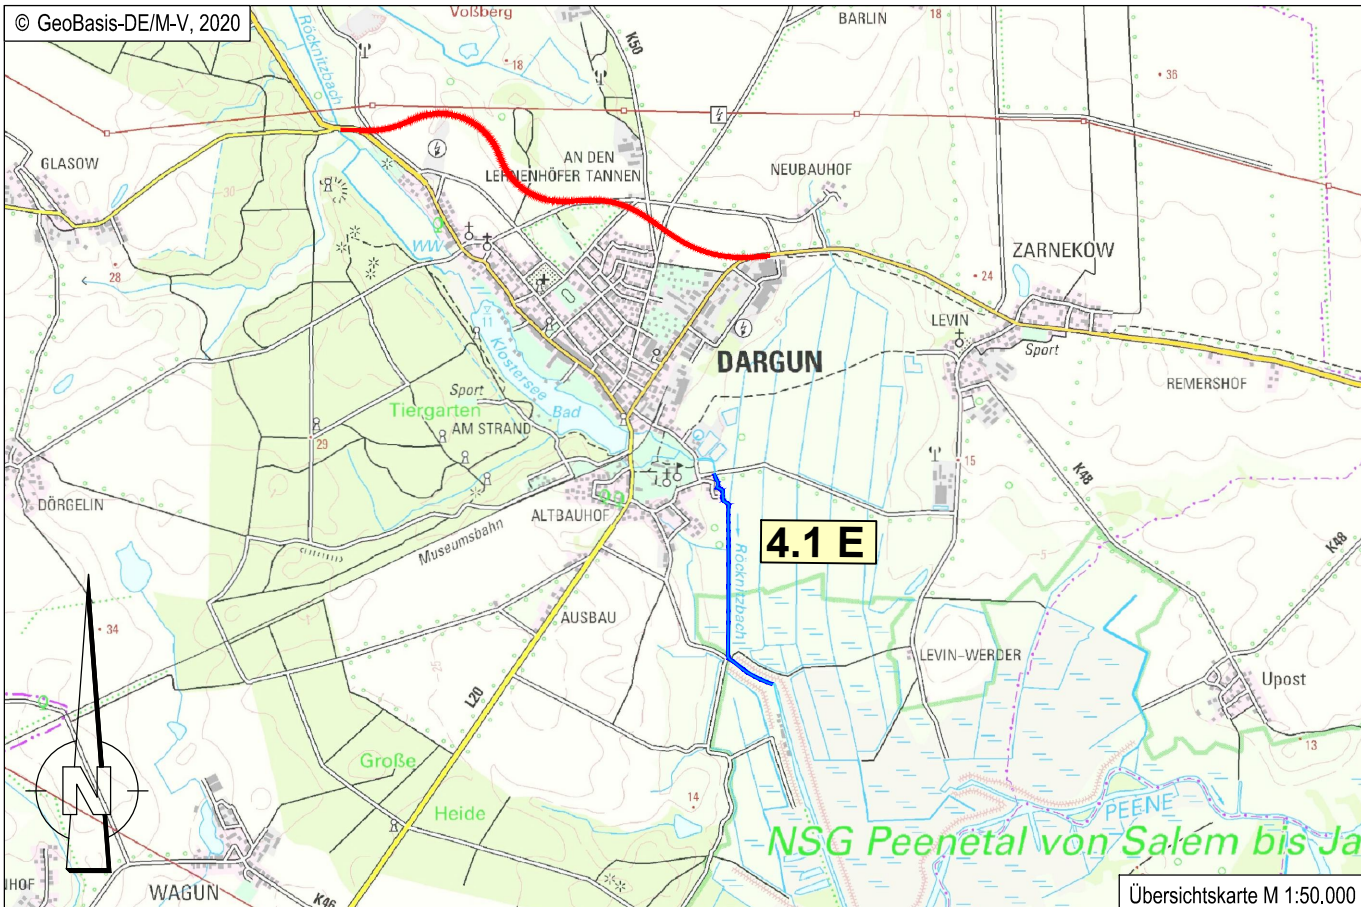

 UmweltPlan GmbH Stralsund Hauptsitz: Tribseer Damm 2 18437 Stralsund Tel. +49 3831 6108-0 Fax -49 Niederlassung: Majakowskistraße 58 18059 Rostock Tel. +49 381 877161-50 Außenstelle: Bahnhofstraße 43 17489 Greifswald Tel. +49 3834 23111-91 info@umweltplan.de www.umweltplan.de	Datei-Pfad: P:\29202-00\Acad		
		Datum	Zeichen
	Bearb.:	11/2020	Wissel
	Gez.:	11/2020	Berkhahn
	Gepr.:	11/2020	Ahlmeyer

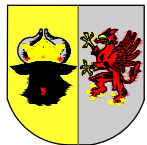 Straßenbauamt Schwerin Pampower Straße 68 19061 Schwerin		Datum	Zeichen
	bearbeitet		

Nr.	Art der Änderung	Datum	Zeichen

FESTSTELLUNGSENTWURF

Straßenbauverwaltung Land Mecklenburg Vorpommern Straßenbauamt Schwerin	Unterlage / Blatt-Nr.: 10.1/ 6 Grunderwerbsplan für die landschaftspflegerische Ersatzmaßnahme 4.1 E		
	Maßstab: 1:5.000		
	Straße/ Abschn.-Nr./ Station: B110 / Abs.180 / Km 0,05 bis Abs.200 / Km1,1		

B110; Ortsumgehung Dargun	
aufgestellt:	