


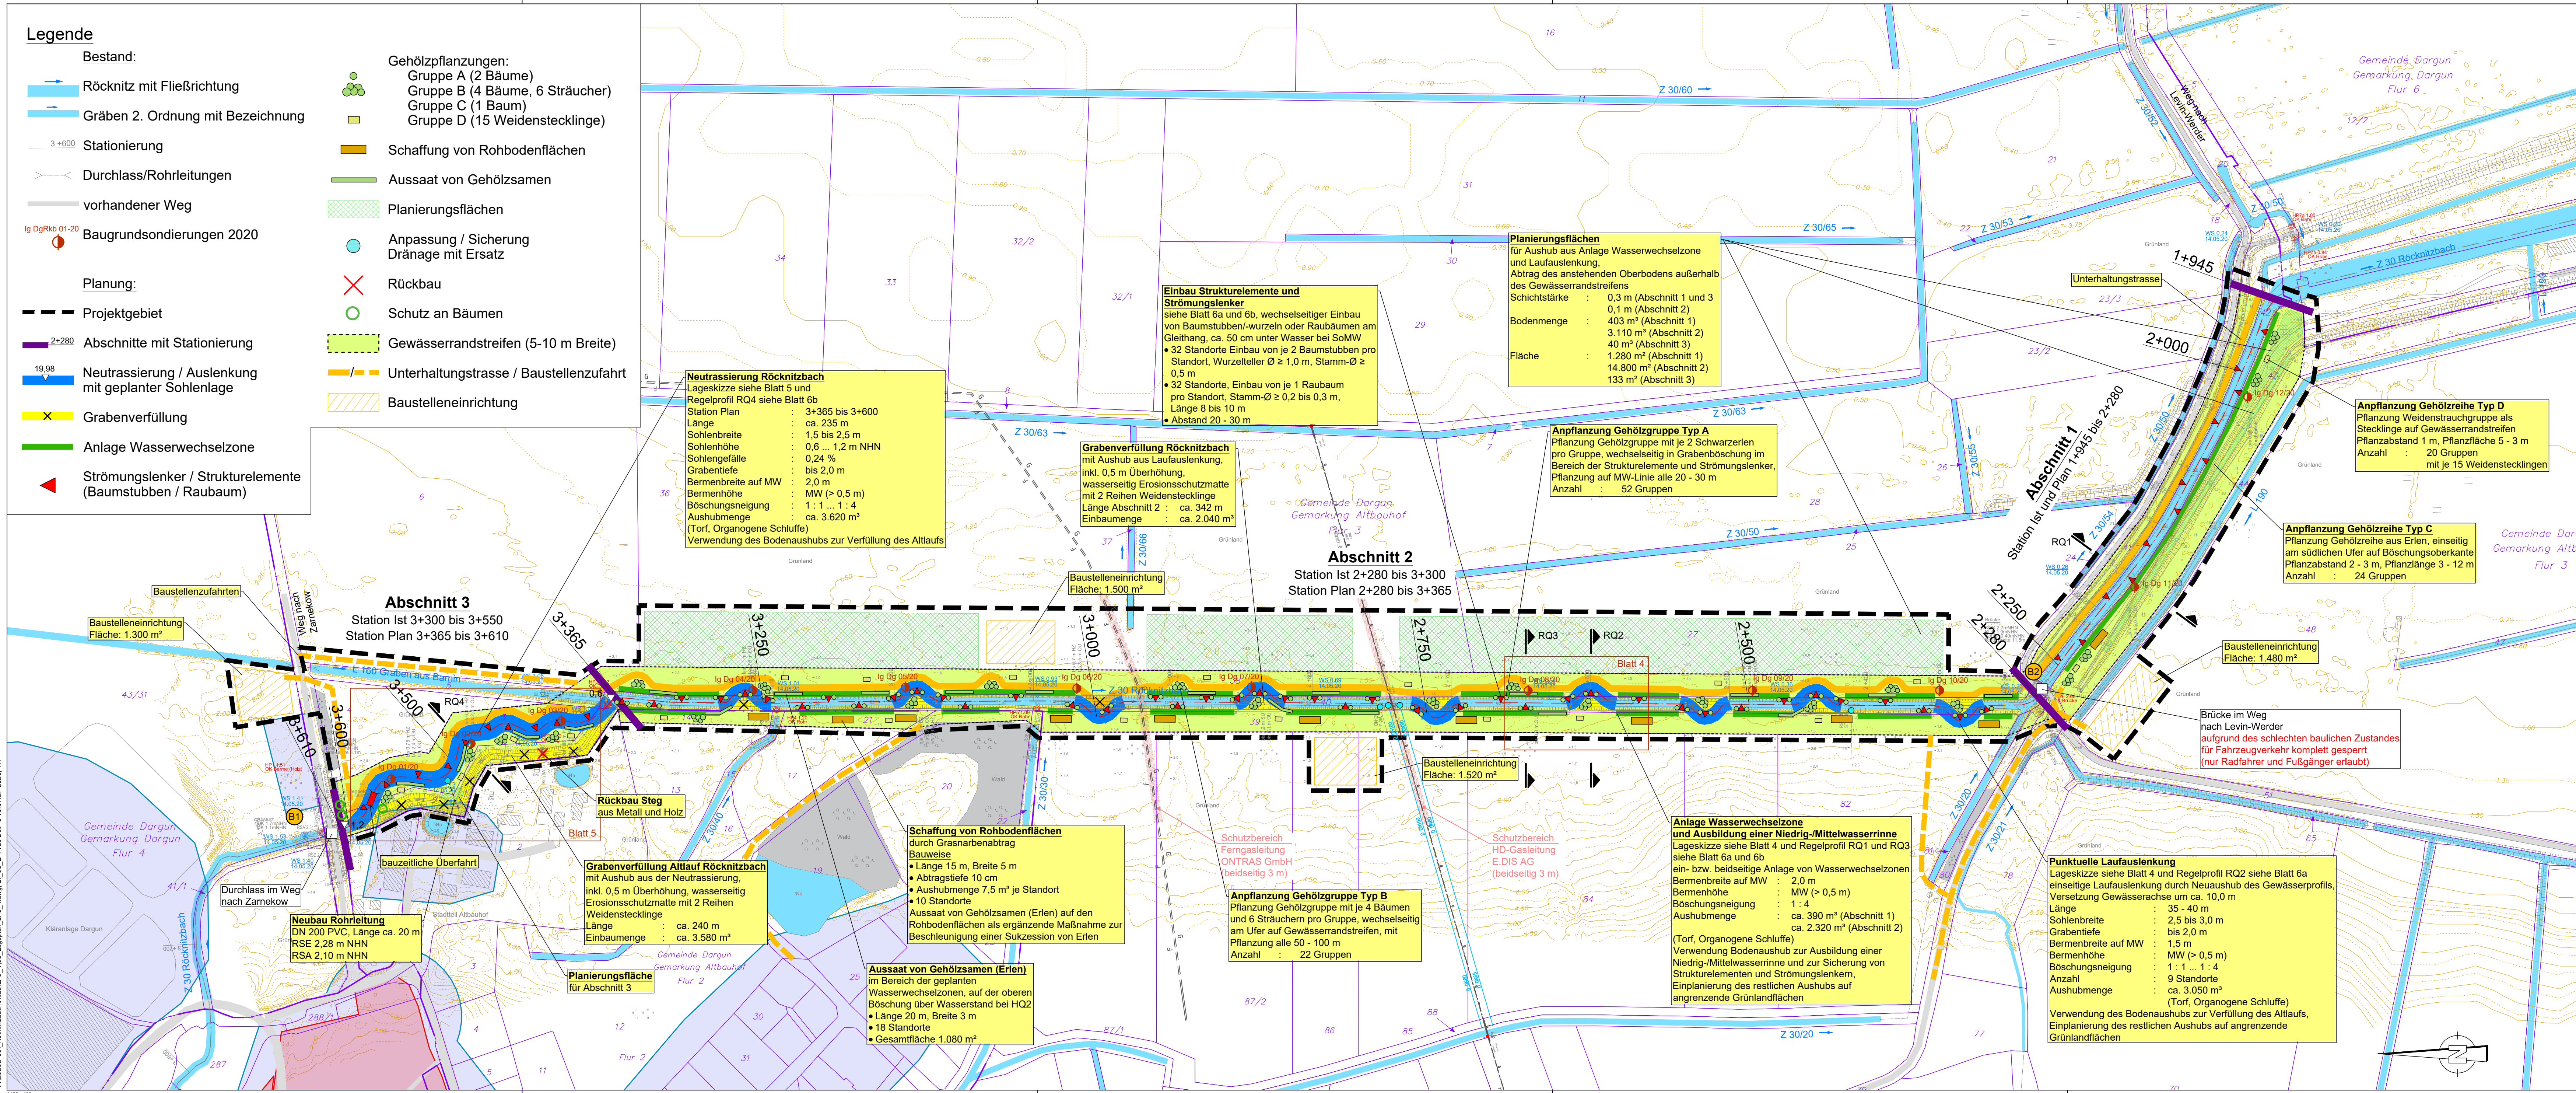

Nachrichtliche Darstellung:

	Bodendenkmal (rot - keine Veränderung / Blau - Bergung erforderlich)
	Gemarkungsgrenze
	Flurgrenze / Flurstücksgrenze
	Flurstücksnummer

Versorgungsleitungen

	unterirdische Gasleitung
	unterirdische Elektroleitung

Grundlage des Planes:
Lage- und Höhenplan
Ingenieurteam Nord GbR
Hainholzstraße 6a, 18435 Stralsund
März / Mai 2020

	UmweltPlan GmbH Stralsund		Datei-Pfad: P:\29202-00\Acad
	Hauptort: Treseburg Damm 2 - 18435 Stralsund	Tel.: +49 383 6106-0	Fax: 49 383 6106-1
	Niederlassung: Magdeburgerstraße 58 - 18059 Rostock	Tel.: +49 381 877161-50	
	Außenstelle: Bühlstraße 43 - 17489 Greifswald	Tel.: +49 3834 23111-91	info@umweltplan.de www.umweltplan.de

	Straßenbauamt Schwerin		
	Pampower Straße 68		
	19061 Schwerin		

		Datum	Zeichen
bearbeitet			

Nr.	Art der Änderung	Datum	Zeichen

FESTSTELLUNGSENTWURF

Straßenbauverwaltung	Land Mecklenburg Vorpommern Straßenbauamt Schwerin	Unterlage / Blatt-Nr.: 19.6 / 3
Straße/ Abschn.-Nr./ Station: B110 / Abs.180 / Km 0,05 bis Abs.200 / Km 1,1	PROJIS-Nr:	Renaturierung Röcknitzbach - Lageplan -
		Maßstab: 1:2.000

B110; Ortsumgehung Dargun

aufgestellt:	
Schwerin, den _____	

P:\29202-00_Röcknitzbach\Acad\19_603_Lageplan_LPS_4.dwg Bl. 03_LPS_Tue Dec 8 15:07:27 2020, 1:1
T:\S\400