


Ig DgRkb 1/020

OU Dargun, Renaturierung Röcknitzbach

GOK (2,90 m NHN)

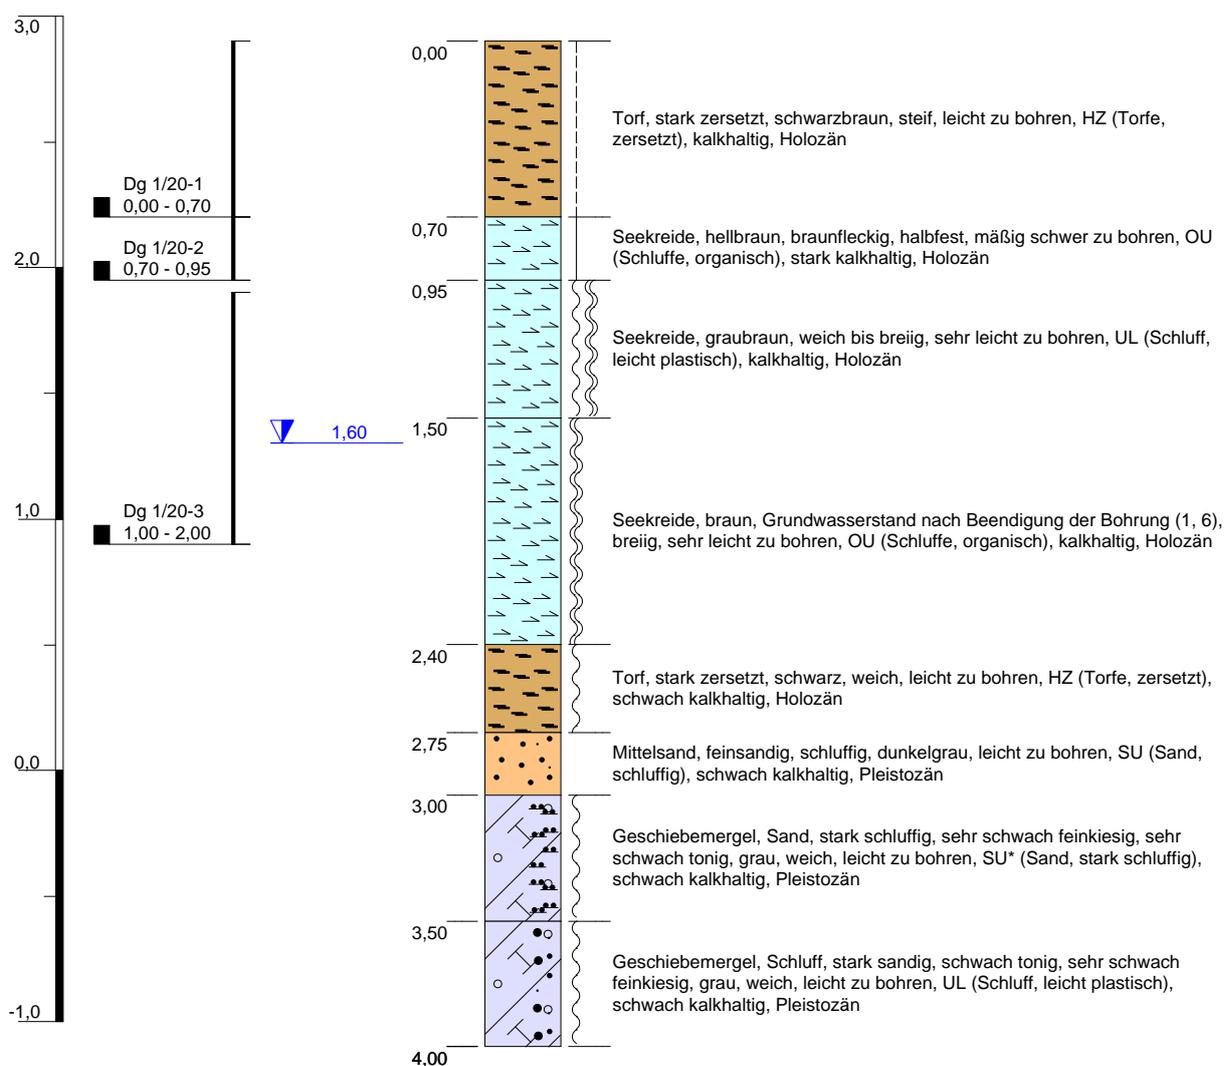


Höhenmaßstab: 1:30

Projekt: OU Dargun, Renaturierung Röcknitzbach		
Bohrung: Ig DgRkb 1/020		
Auftraggeber: Straßenbauamt Schwerin	Rechtswert: 33359799	
Bohrfirma: Brunnenbaumeister M. Schulz, Friedland	Hochwert: 5973602	
Bearbeiter: L. Kanter	Ansatzhöhe: 2,90 m NHN	
Datum: 23.11.2020	Endtiefe: 4,00 m	Anlage 2, Blatt 1

Ig DgRkb 2/020 OU Dargun, Renaturierung Röcknitzbach

GOK (2,70 m NHN)

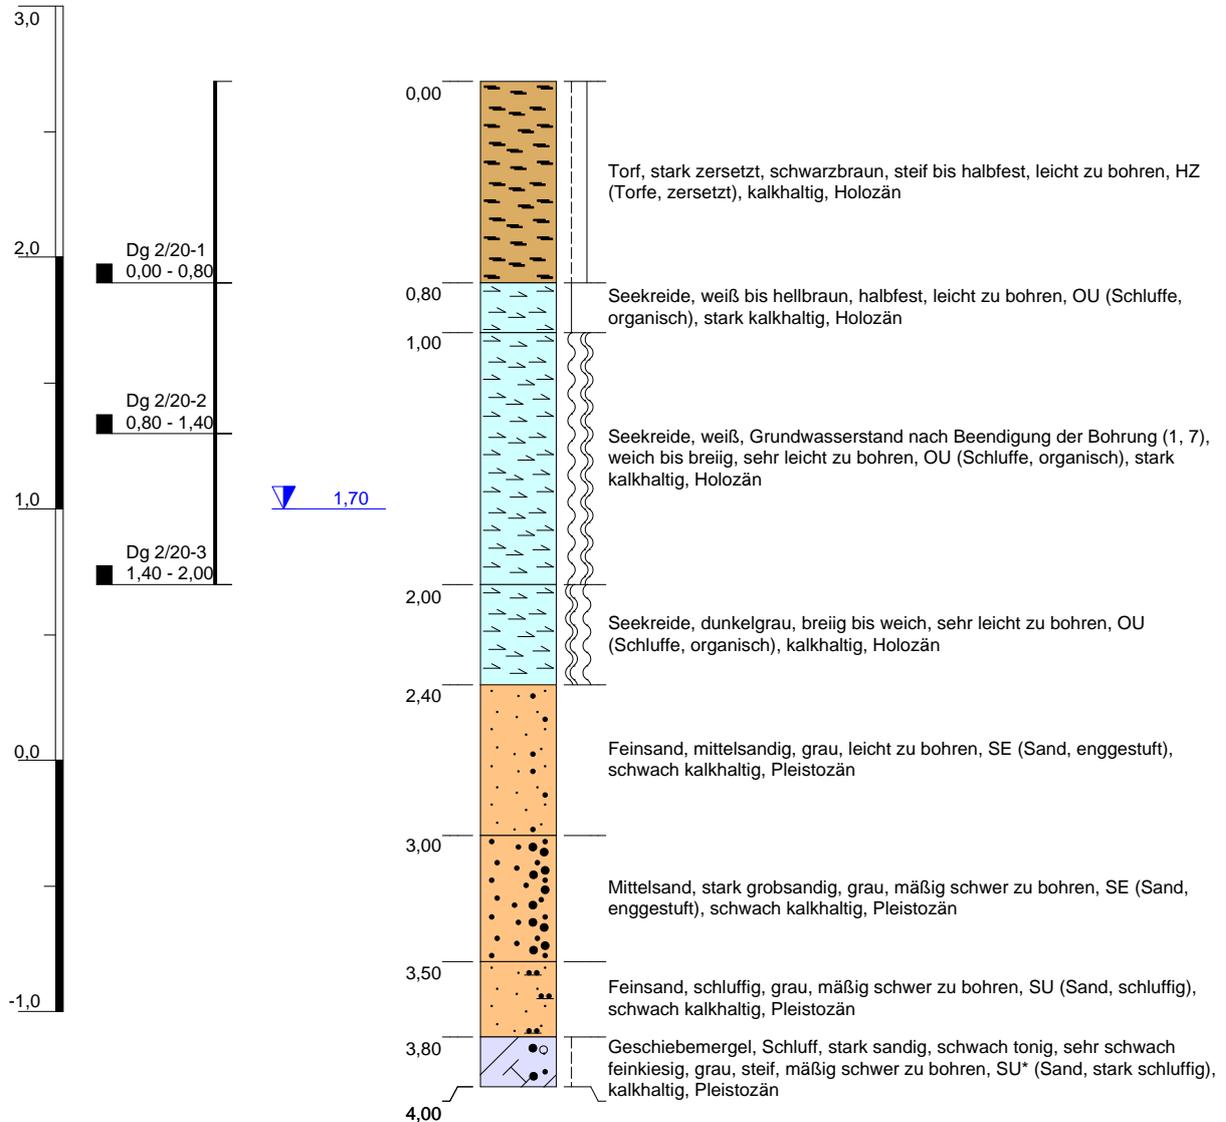


Höhenmaßstab: 1:30

Projekt: OU Dargun, Renaturierung Röcknitzbach		
Bohrung: Ig DgRkb 2/020		
Auftraggeber: Straßenbauamt Schwerin	Rechtswert: 33359824	
Bohrfirma: Brunnenbaumeister M. Schulz, Friedland	Hochwert: 5973544	
Bearbeiter: L. Kanter	Ansatzhöhe: 2,70 m NHN	
Datum: 23.11.2020	Endtiefe: 4,00 m	Anlage 2, Blatt 2

Ig DgRkb 3/020 OU Dargun, Renaturierung Röcknitzbach

GOK (2,50 m NHN)

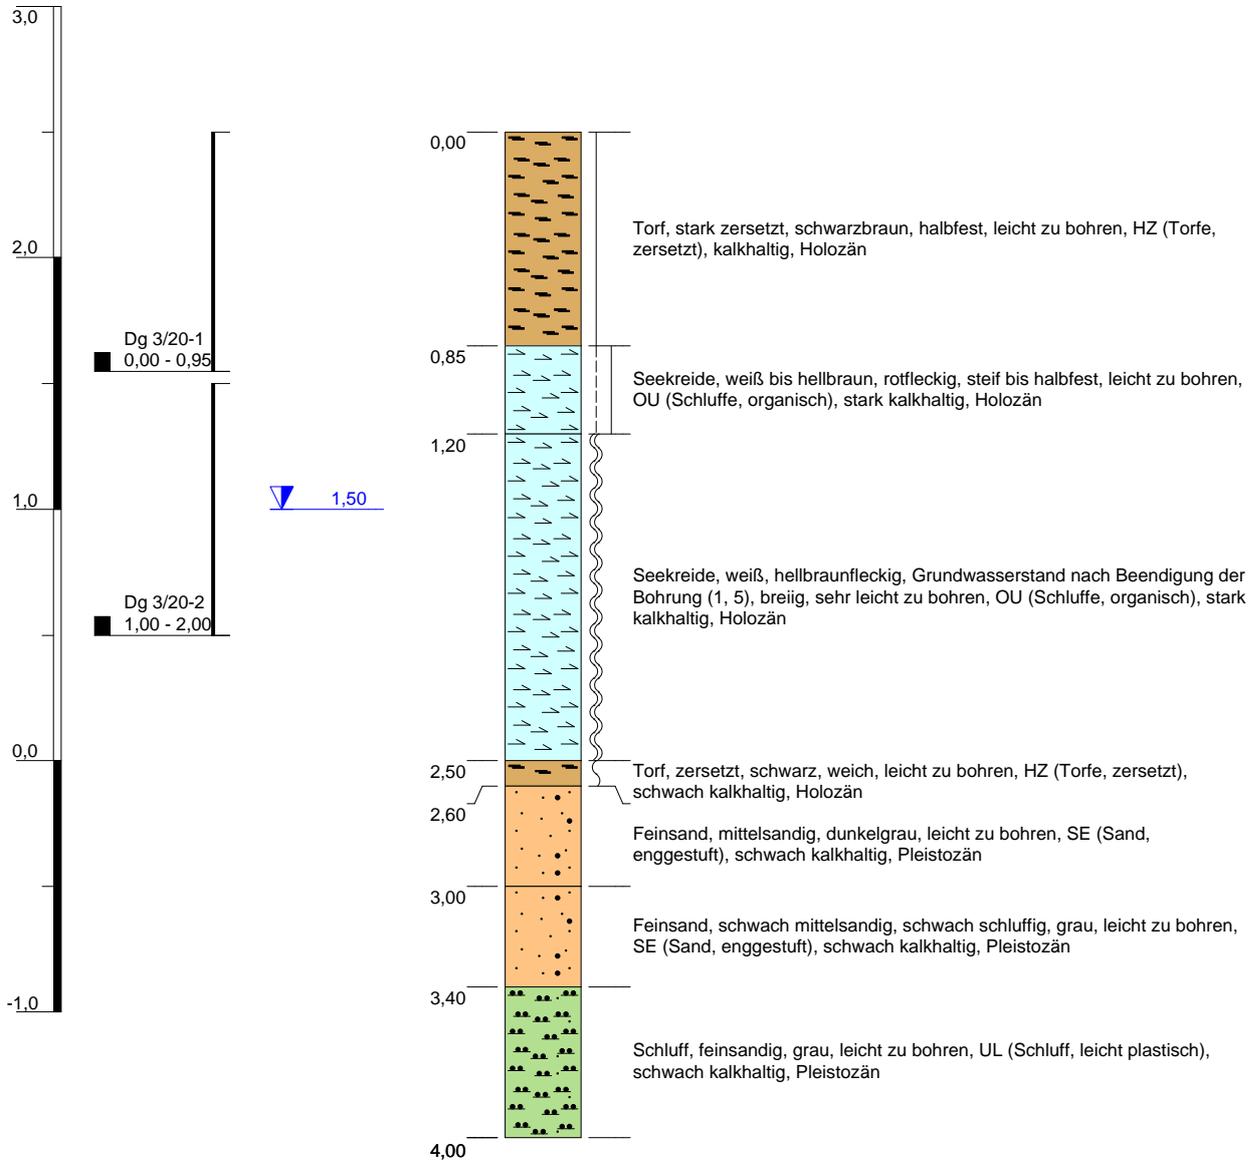


Höhenmaßstab: 1:30

Projekt: OU Dargun, Renaturierung Röcknitzbach		 <p>UmweltPlan</p>
Bohrung: Ig DgRkb 3/020		
Auftraggeber: Straßenbauamt Schwerin	Rechtswert: 33359840	
Bohrfirma: Brunnenbaumeister M. Schulz, Friedland	Hochwert: 5973479	
Bearbeiter: L. Kanter	Ansatzhöhe: 2,50 m NHN	
Datum: 23.11.2020	Endtiefe: 4,00 m	Anlage 2, Blatt 3

Ig DgRkb 4/020 OU Dargun, Renaturierung Röcknitzbach

GOK (2,00 m NHN)

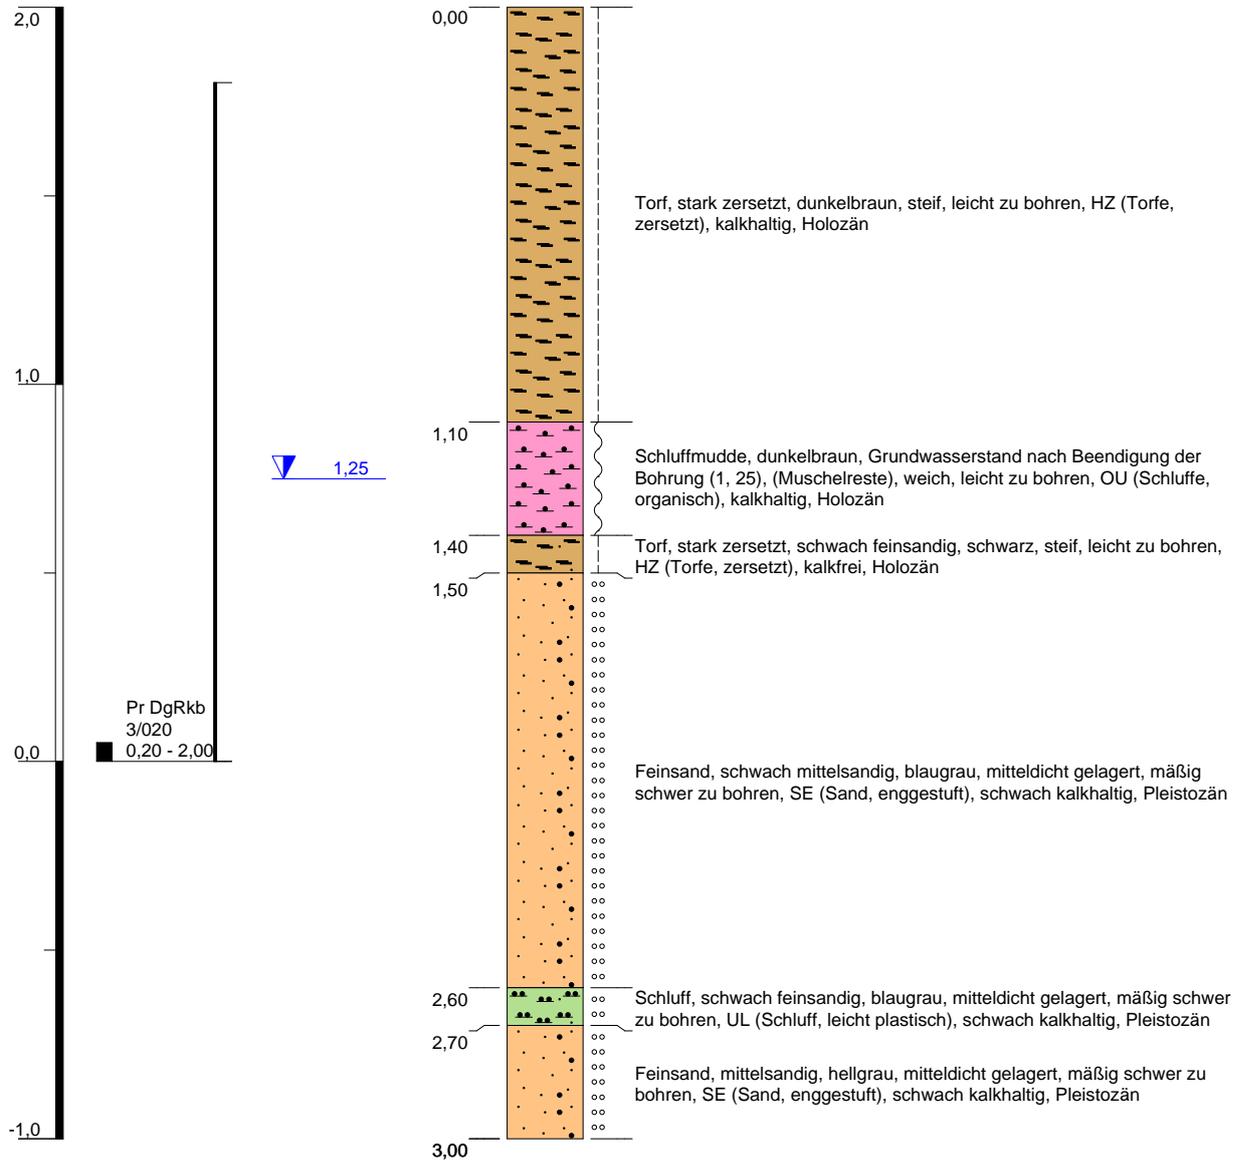


Höhenmaßstab: 1:20

Projekt: OU Dargun, Renaturierung Röcknitzbach		
Bohrung: Ig DgRkb 4/020		
Auftraggeber: Straßenbauamt Schwerin	Rechtswert: 33359862	
Bohrfirma: Brunnenbaumeister M. Schulz, Friedland	Hochwert: 5973342	
Bearbeiter: L. Kanter	Ansatzhöhe: 2,00 m NHN	
Datum: 02.10.2020	Endtiefe: 3,00 m	Anlage 2, Blatt 4

Ig DgRkb 5/020

OU Dargun, Renaturierung Röcknitzbach

GOK (2,00 m NHN)

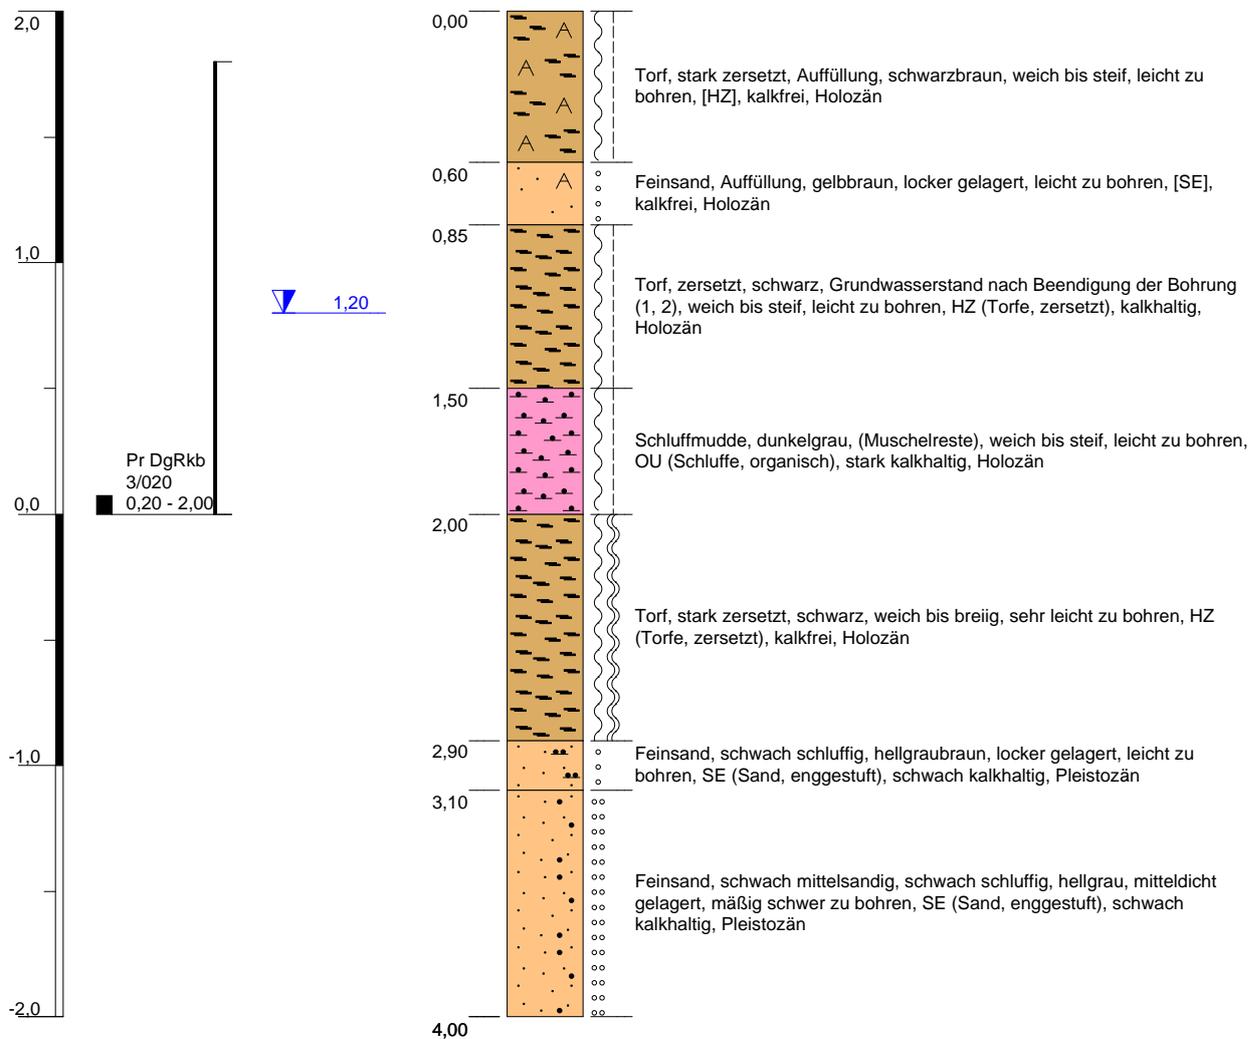


Höhenmaßstab: 1:30

Projekt: OU Dargun, Renaturierung Röcknitzbach		
Bohrung: Ig DgRkb 5/020		
Auftraggeber: Straßenbauamt Schwerin	Rechtswert: 33359848	
Bohrfirma: Brunnenbaumeister M. Schulz, Friedland	Hochwert: 5973228	
Bearbeiter: L. Kanter	Ansatzhöhe: 2,00 m NHN	
Datum: 02.10.2020	Endtiefe: 4,00 m	Anlage 2, Blatt 5

Ig DgRkb 6/020

OU Dargun, Renaturierung Röcknitzbach

GOK (1,70 m NHN)

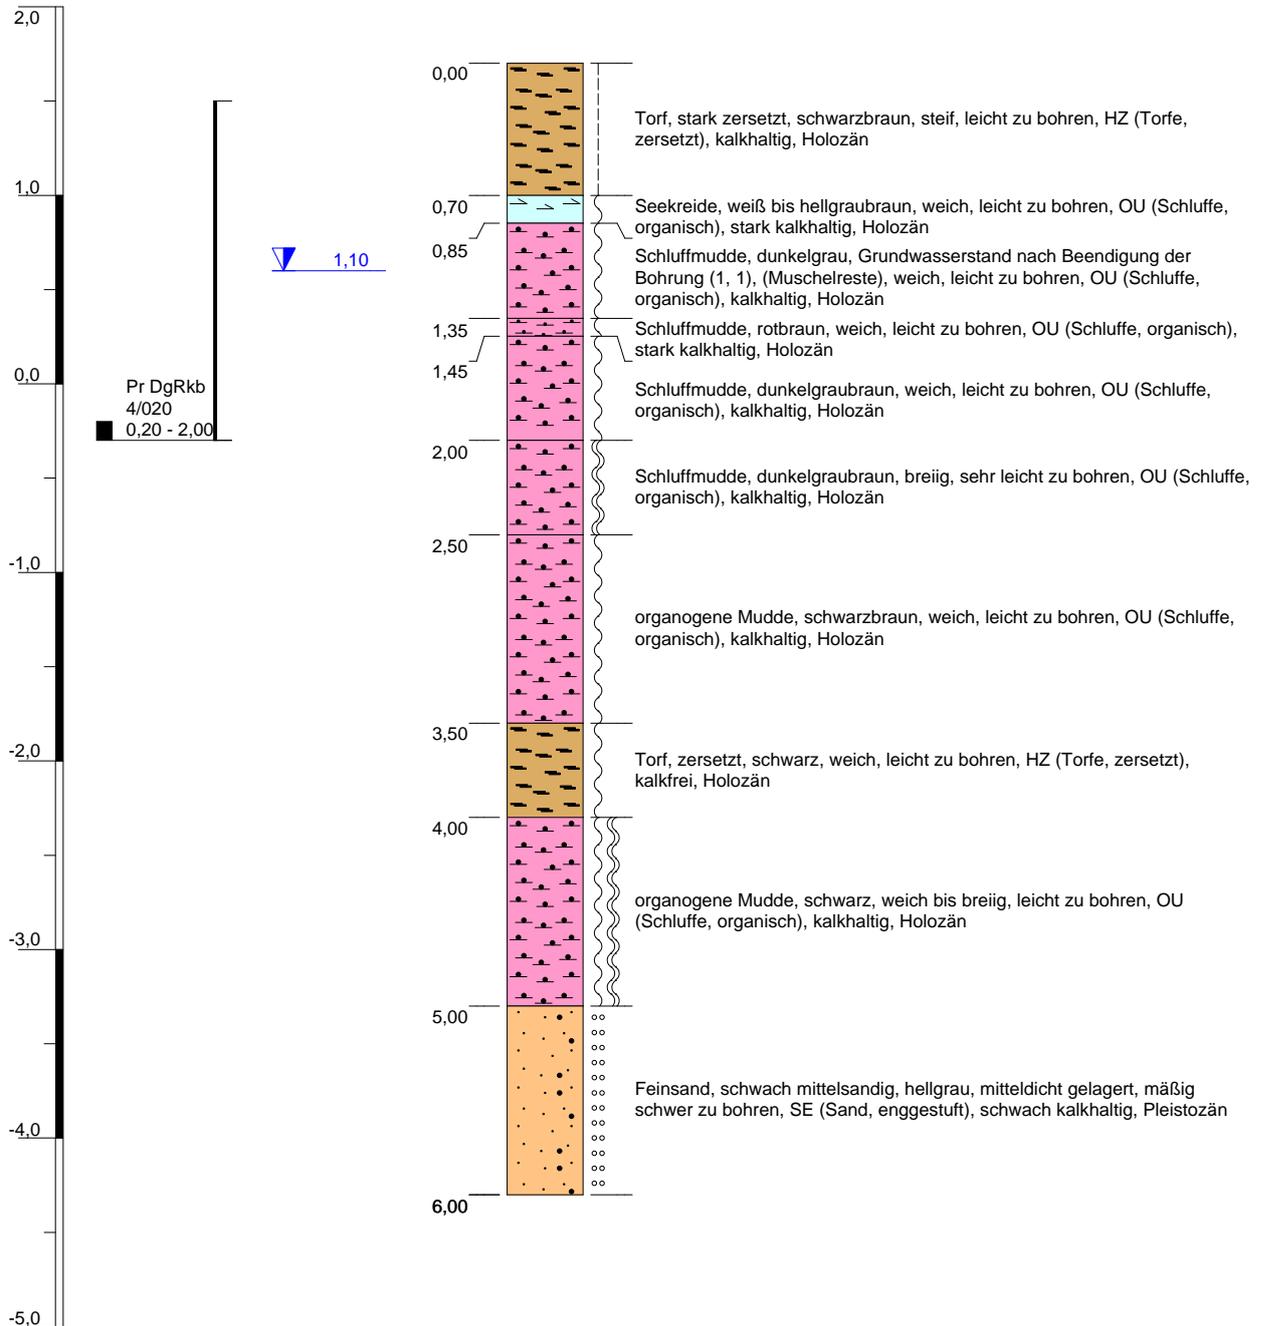


Höhenmaßstab: 1:40

Projekt: OU Dargun, Renaturierung Röcknitzbach		 <p>UmweltPlan</p>
Bohrung: Ig DgRkb 6/020		
Auftraggeber: Straßenbauamt Schwerin	Rechtswert: 33359862	
Bohrfirma: Brunnenbaumeister M. Schulz, Friedland	Hochwert: 5973109	
Bearbeiter: L. Kanter	Ansatzhöhe: 1,70 m NHN	
Datum: 02.10.2020	Endtiefe: 6,00 m	Anlage 2, Blatt 6

Ig DgRkb 7/020

OU Dargun, Renaturierung Röcknitzbach

GOK (2,00 m NHN)

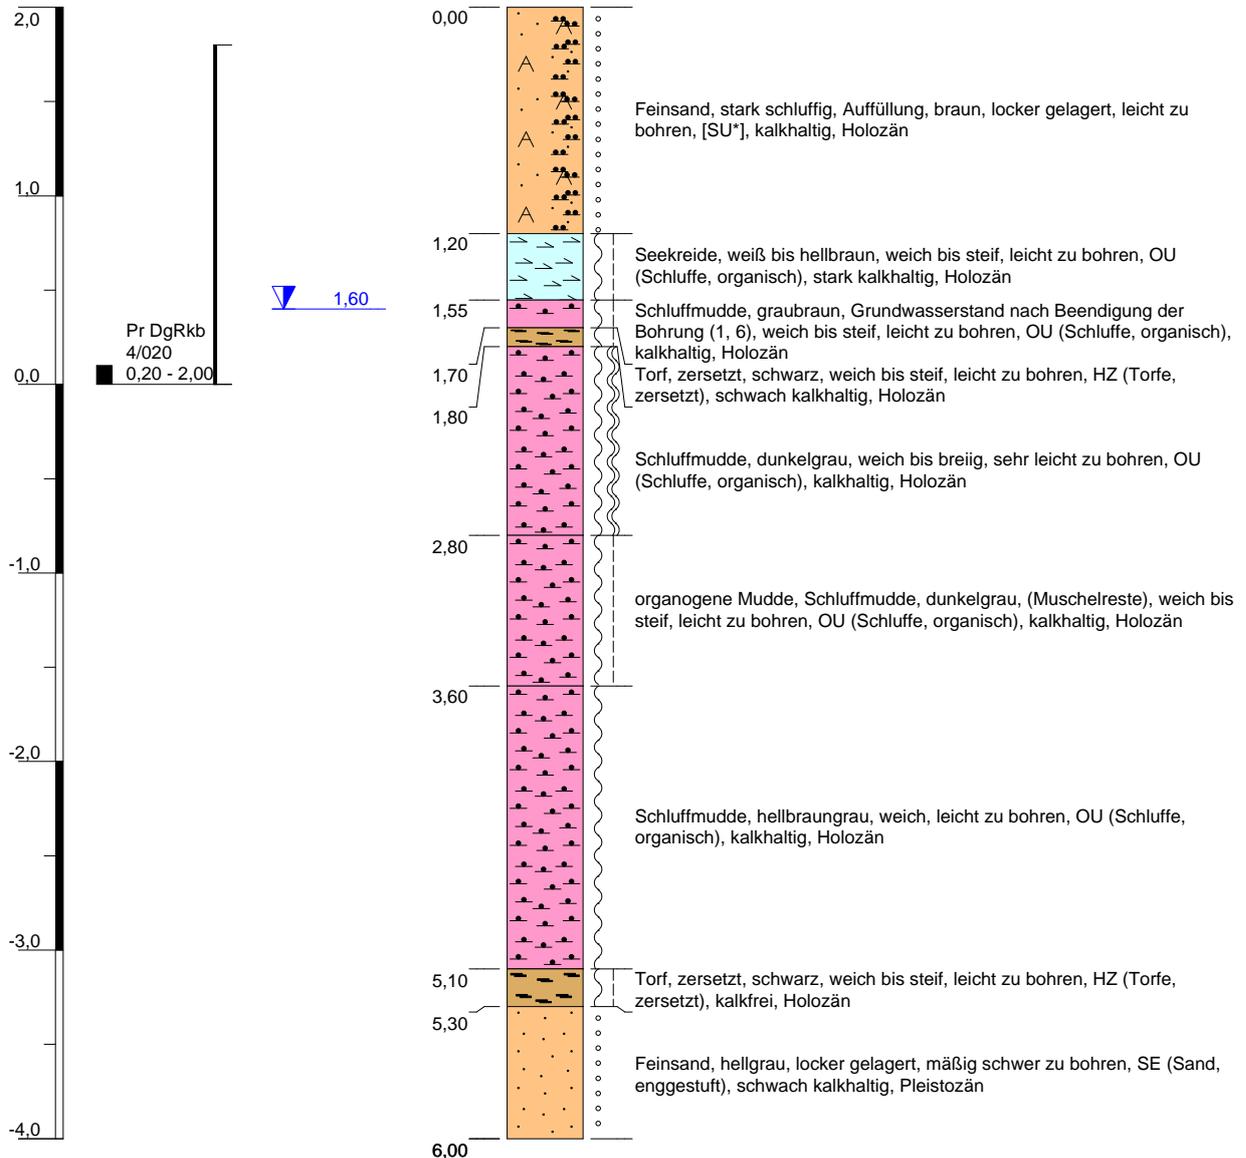


Höhenmaßstab: 1:40

Projekt: OU Dargun, Renaturierung Röcknitzbach		 <p>UmweltPlan</p>
Bohrung: Ig DgRkb 7/020		
Auftraggeber: Straßenbauamt Schwerin	Rechtswert: 33359846	
Bohrfirma: Brunnenbaumeister M. Schulz, Friedland	Hochwert: 5972983	
Bearbeiter: L. Kanter	Ansatzhöhe: 2,00 m NHN	
Datum: 02.10.2020	Endtiefe: 6,00 m	Anlage 2, Blatt 7

Ig DgRkb 8/020

OU Dargun, Renaturierung Röcknitzbach

GOK (1,50 m NHN)

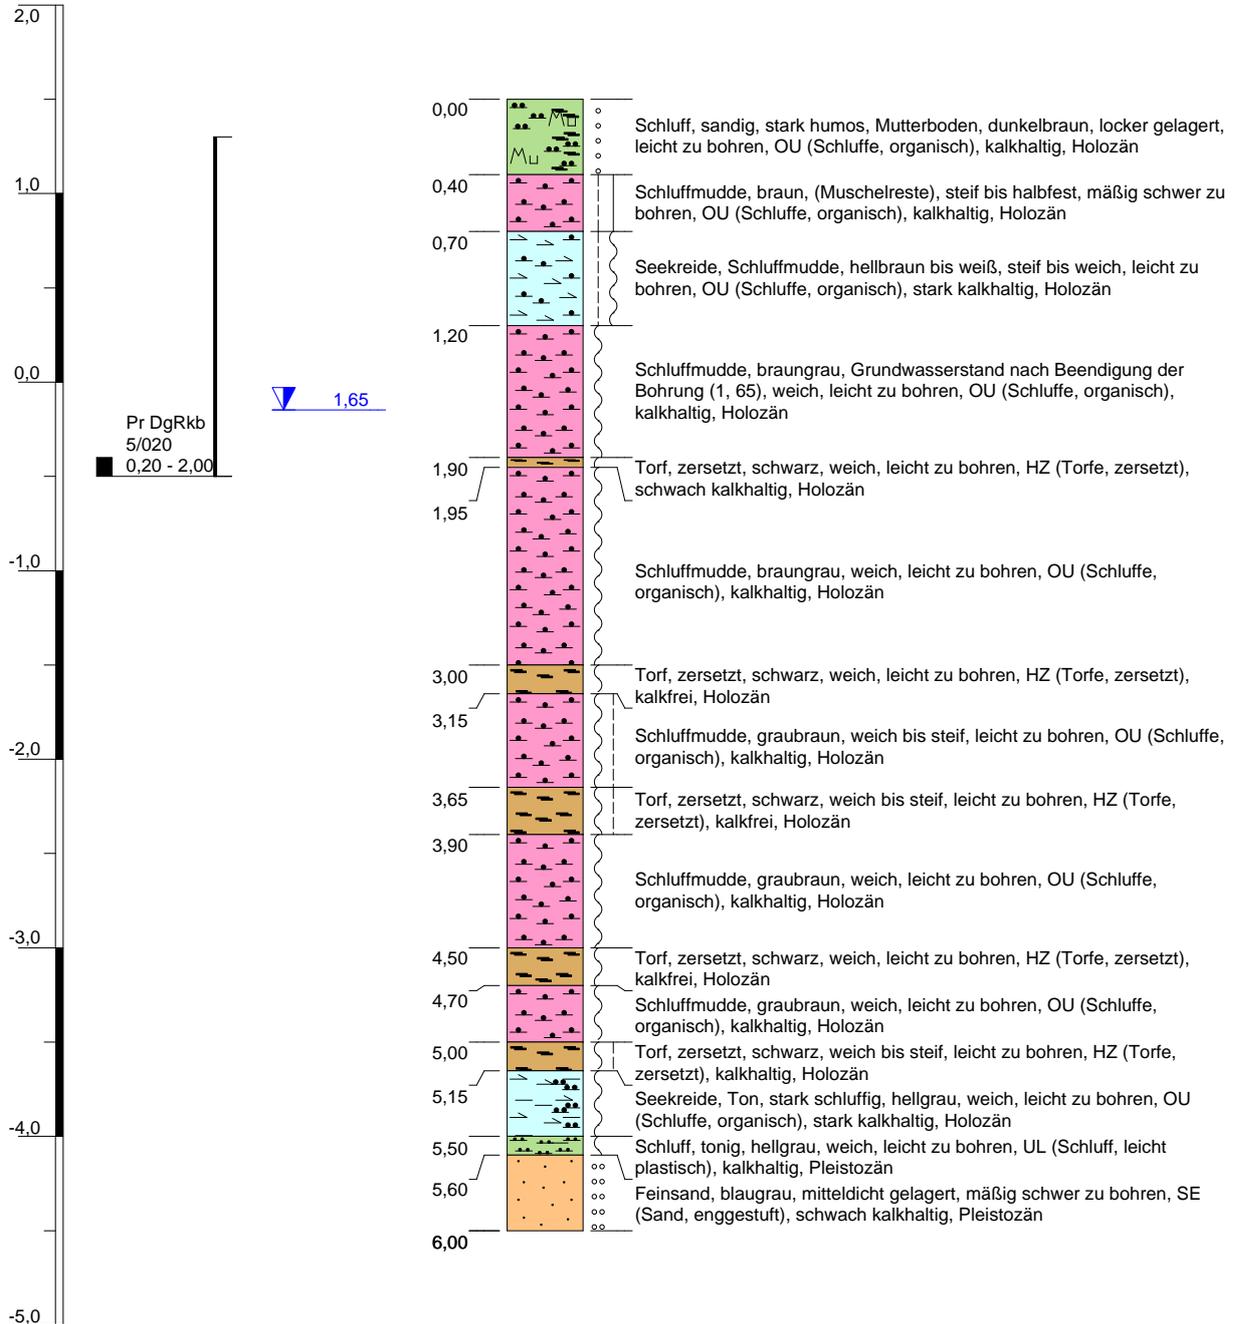


Höhenmaßstab: 1:40

Projekt: OU Dargun, Renaturierung Röcknitzbach		
Bohrung: Ig DgRkb 8/020		
Auftraggeber: Straßenbauamt Schwerin	Rechtswert: 33359845	
Bohrfirma: Brunnenbaumeister M. Schulz, Friedland	Hochwert: 5972785	
Bearbeiter: L. Kanter	Ansatzhöhe: 1,50 m NHN	
Datum: 02.10.2020	Endtiefe: 6,00 m	Anlage 2, Blatt 8

Ig DgRkb 9/020

OU Dargun, Renaturierung Röcknitzbach

GOK (1,30 m NHN)

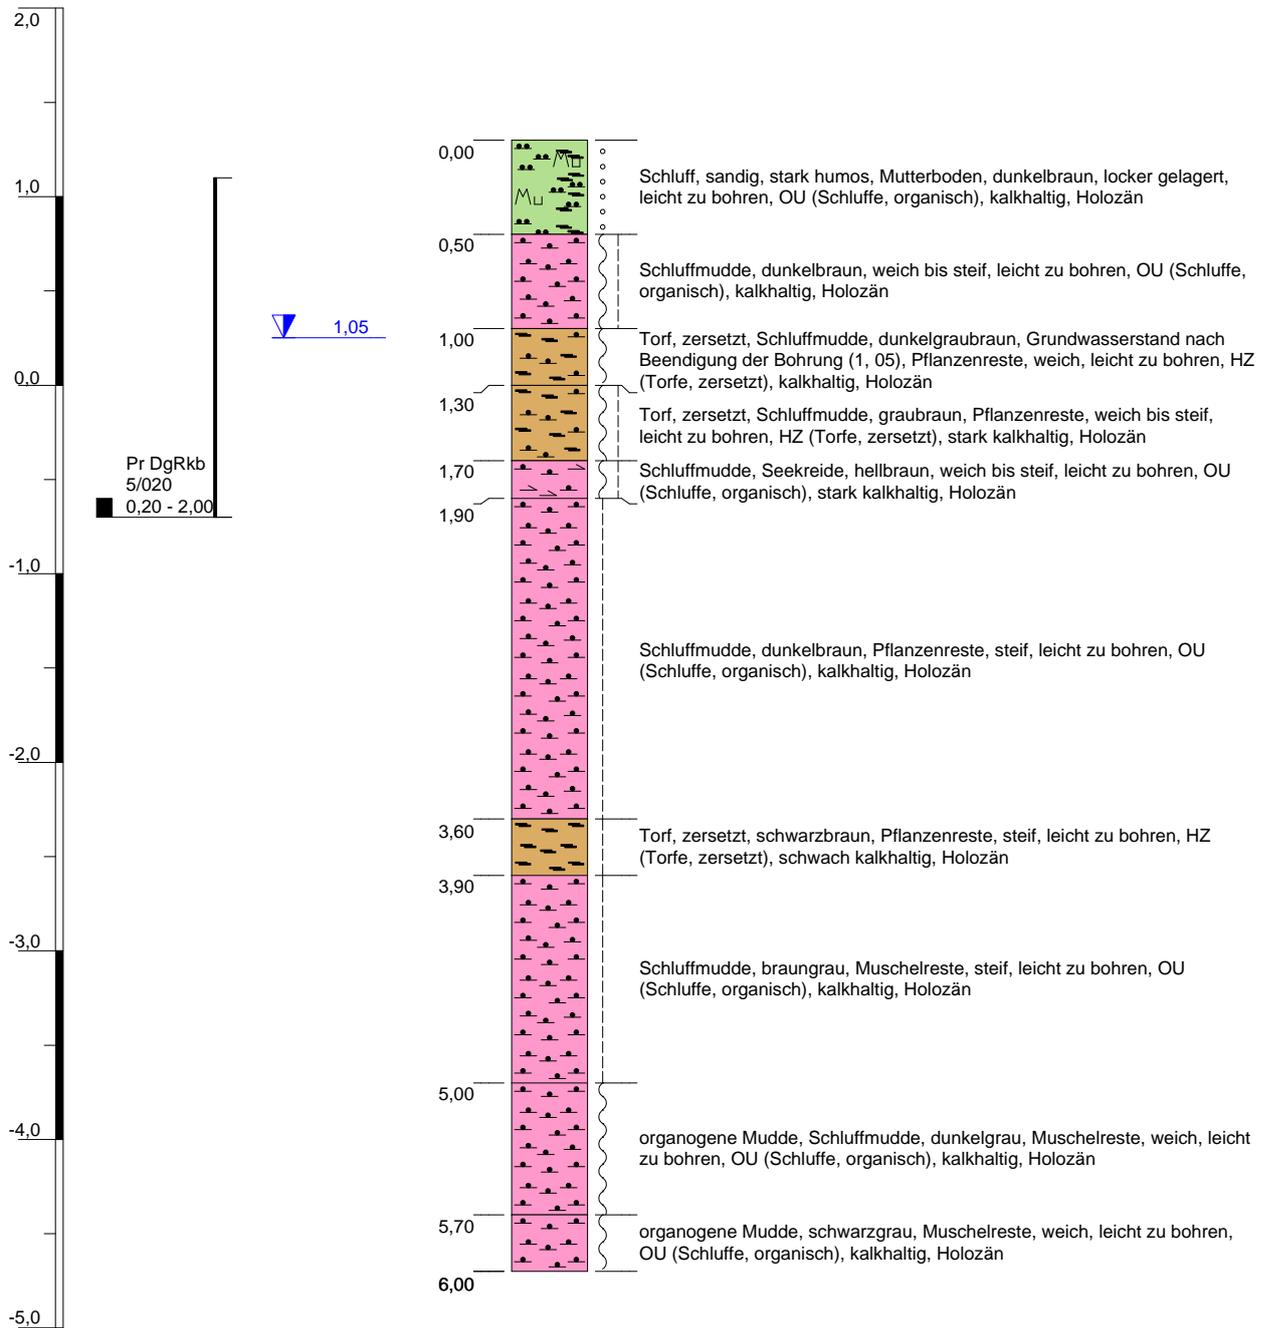

Höhenmaßstab: 1:40

Projekt: OU Dargun, Renaturierung Röcknitzbach		 <p>Anlage 2, Blatt 9</p>
Bohrung: Ig DgRkb 9/020		
Auftraggeber: Straßenbauamt Schwerin	Rechtswert: 33359862	
Bohrfirma: Brunnenbaumeister M. Schulz, Friedland	Hochwert: 5972624	
Bearbeiter: L. Kanter	Ansatzhöhe: 1,30 m NHN	
Datum: 02.10.2020	Endtiefe: 6,00 m	

Ig DgRkb 10/020


OU Dargun, Renaturierung Röcknitzbach

GOK (1,50 m NHN)



Pr DgRkb
5/020
■ 0,20 - 2,00

▽ 1,65

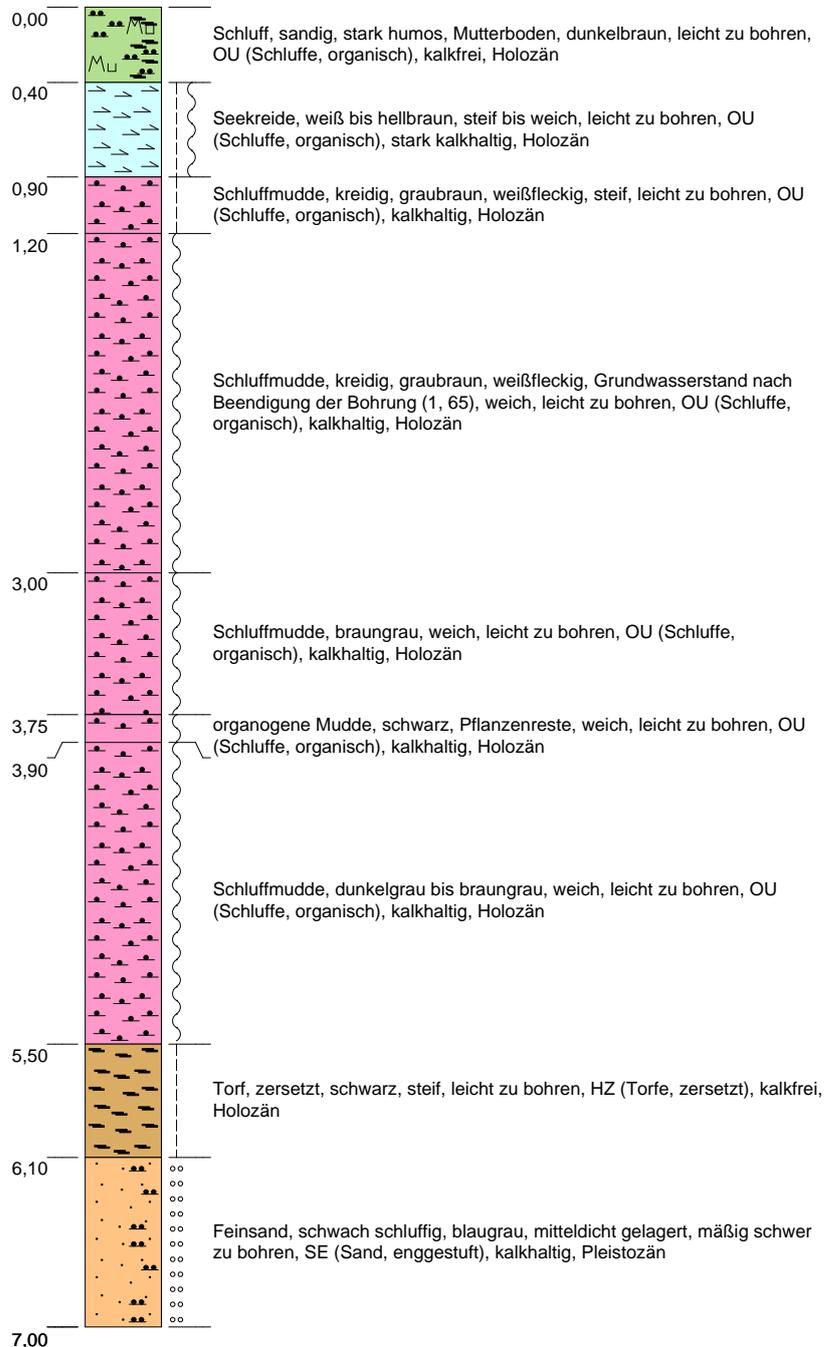


Höhenmaßstab: 1:40

Projekt: OU Dargun, Renaturierung Röcknitzbach		
Bohrung: Ig DgRkb 10/020		
Auftraggeber: Straßenbauamt Schwerin	Rechtswert: 33359842	
Bohrfirma: Brunnenbaumeister M. Schulz, Friedland	Hochwert: 5972488	
Bearbeiter: L. Kanter	Ansatzhöhe: 1,50 m NHN	
Datum: 02.10.2020	Endtiefe: 7,00 m	Anlage 2, Blatt 10

Ig DgRkb 11/020

OU Dargun, Renaturierung Röcknitzbach

GOK (0,90 m NHN)

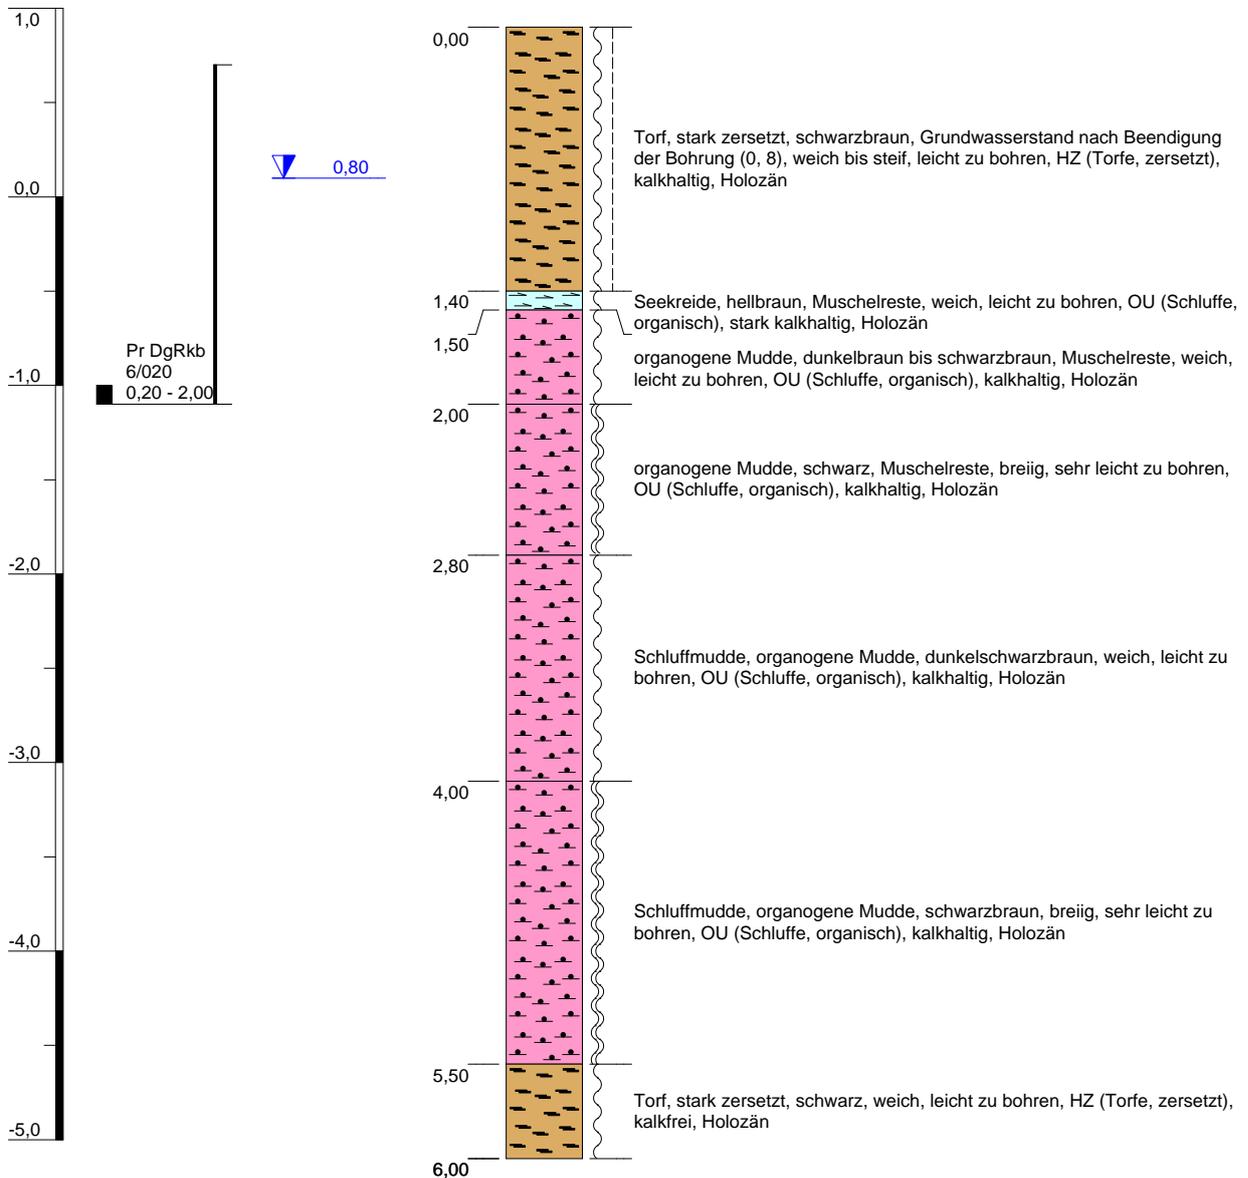


Höhenmaßstab: 1:40

Projekt: OU Dargun, Renaturierung Röcknitzbach		
Bohrung: Ig DgRkb 11/020		
Auftraggeber: Straßenbauamt Schwerin	Rechtswert: 33359937	
Bohrfirma: Brunnenbaumeister M. Schulz, Friedland	Hochwert: 5972350	
Bearbeiter: L. Kanter	Ansatzhöhe: 0,90 m NHN	
Datum: 02.10.2020	Endtiefe: 6,00 m	Anlage 2, Blatt 11

Ig DgRkb 12/020

OU Dargun, Renaturierung Röcknitzbach

GOK (0,70 m NHN)

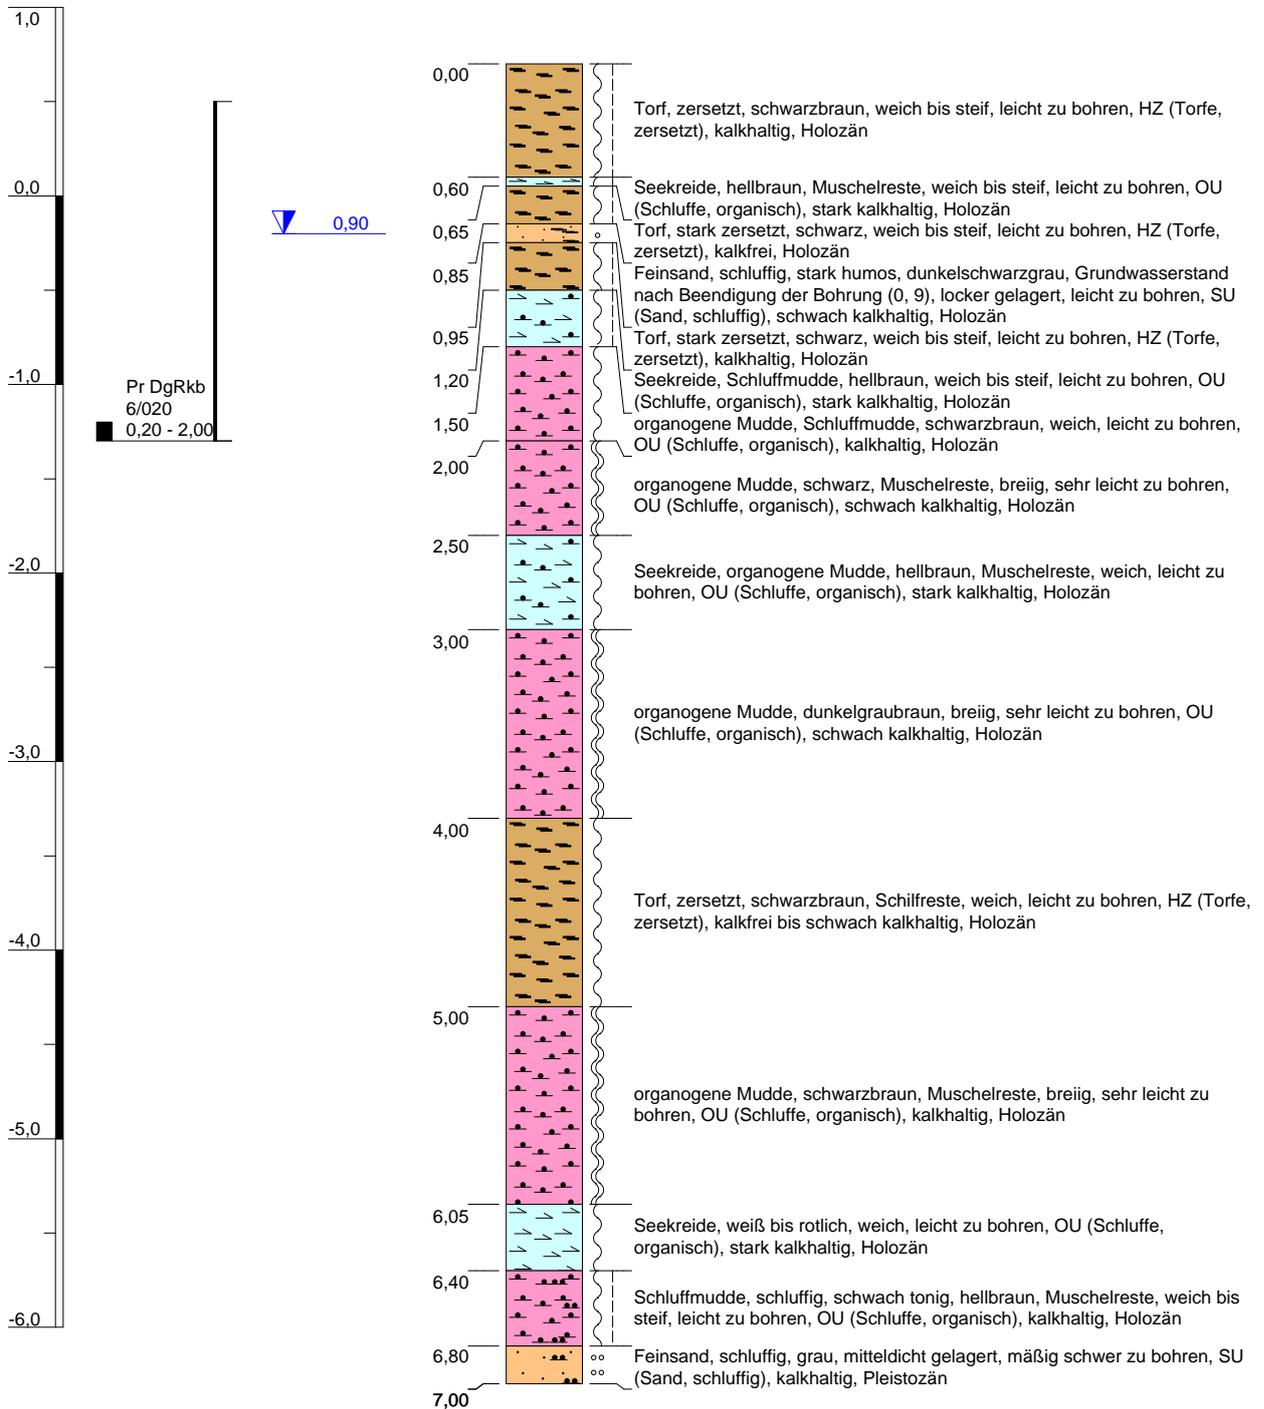

Höhenmaßstab: 1:40

Projekt: OU Dargun, Renaturierung Röcknitzbach		
Bohrung: Ig DgRkb 12/020		
Auftraggeber: Straßenbauamt Schwerin	Rechtswert: 33360073	
Bohrfirma: Brunnenbaumeister M. Schulz, Friedland	Hochwert: 5972268	
Bearbeiter: L. Kanter	Ansatzhöhe: 0,70 m NHN	
Datum: 02.10.2020	Endtiefe: 7,00 m	Anlage 2, Blatt 12