Vermessungs- und Geoinformationsbehörde für den Landkreis Ludwigslust-Parchim, Dienstgebäude Ludwigslust

Garnisonsstr. 1, Haus A
19288 Ludwigslust

Gemarkung: Banzin (13 0796)
Flur: 1
Flurstück: 135
Gemeinde: Vellahn (13 0 76 142)
Landkreis Ludwigslust-Parchim
Lage: Upn Durn

Auszug aus dem Liegenschaftskataster

Liegenschaftskarte MV 1:5000

Erstellt am 25.07.2024

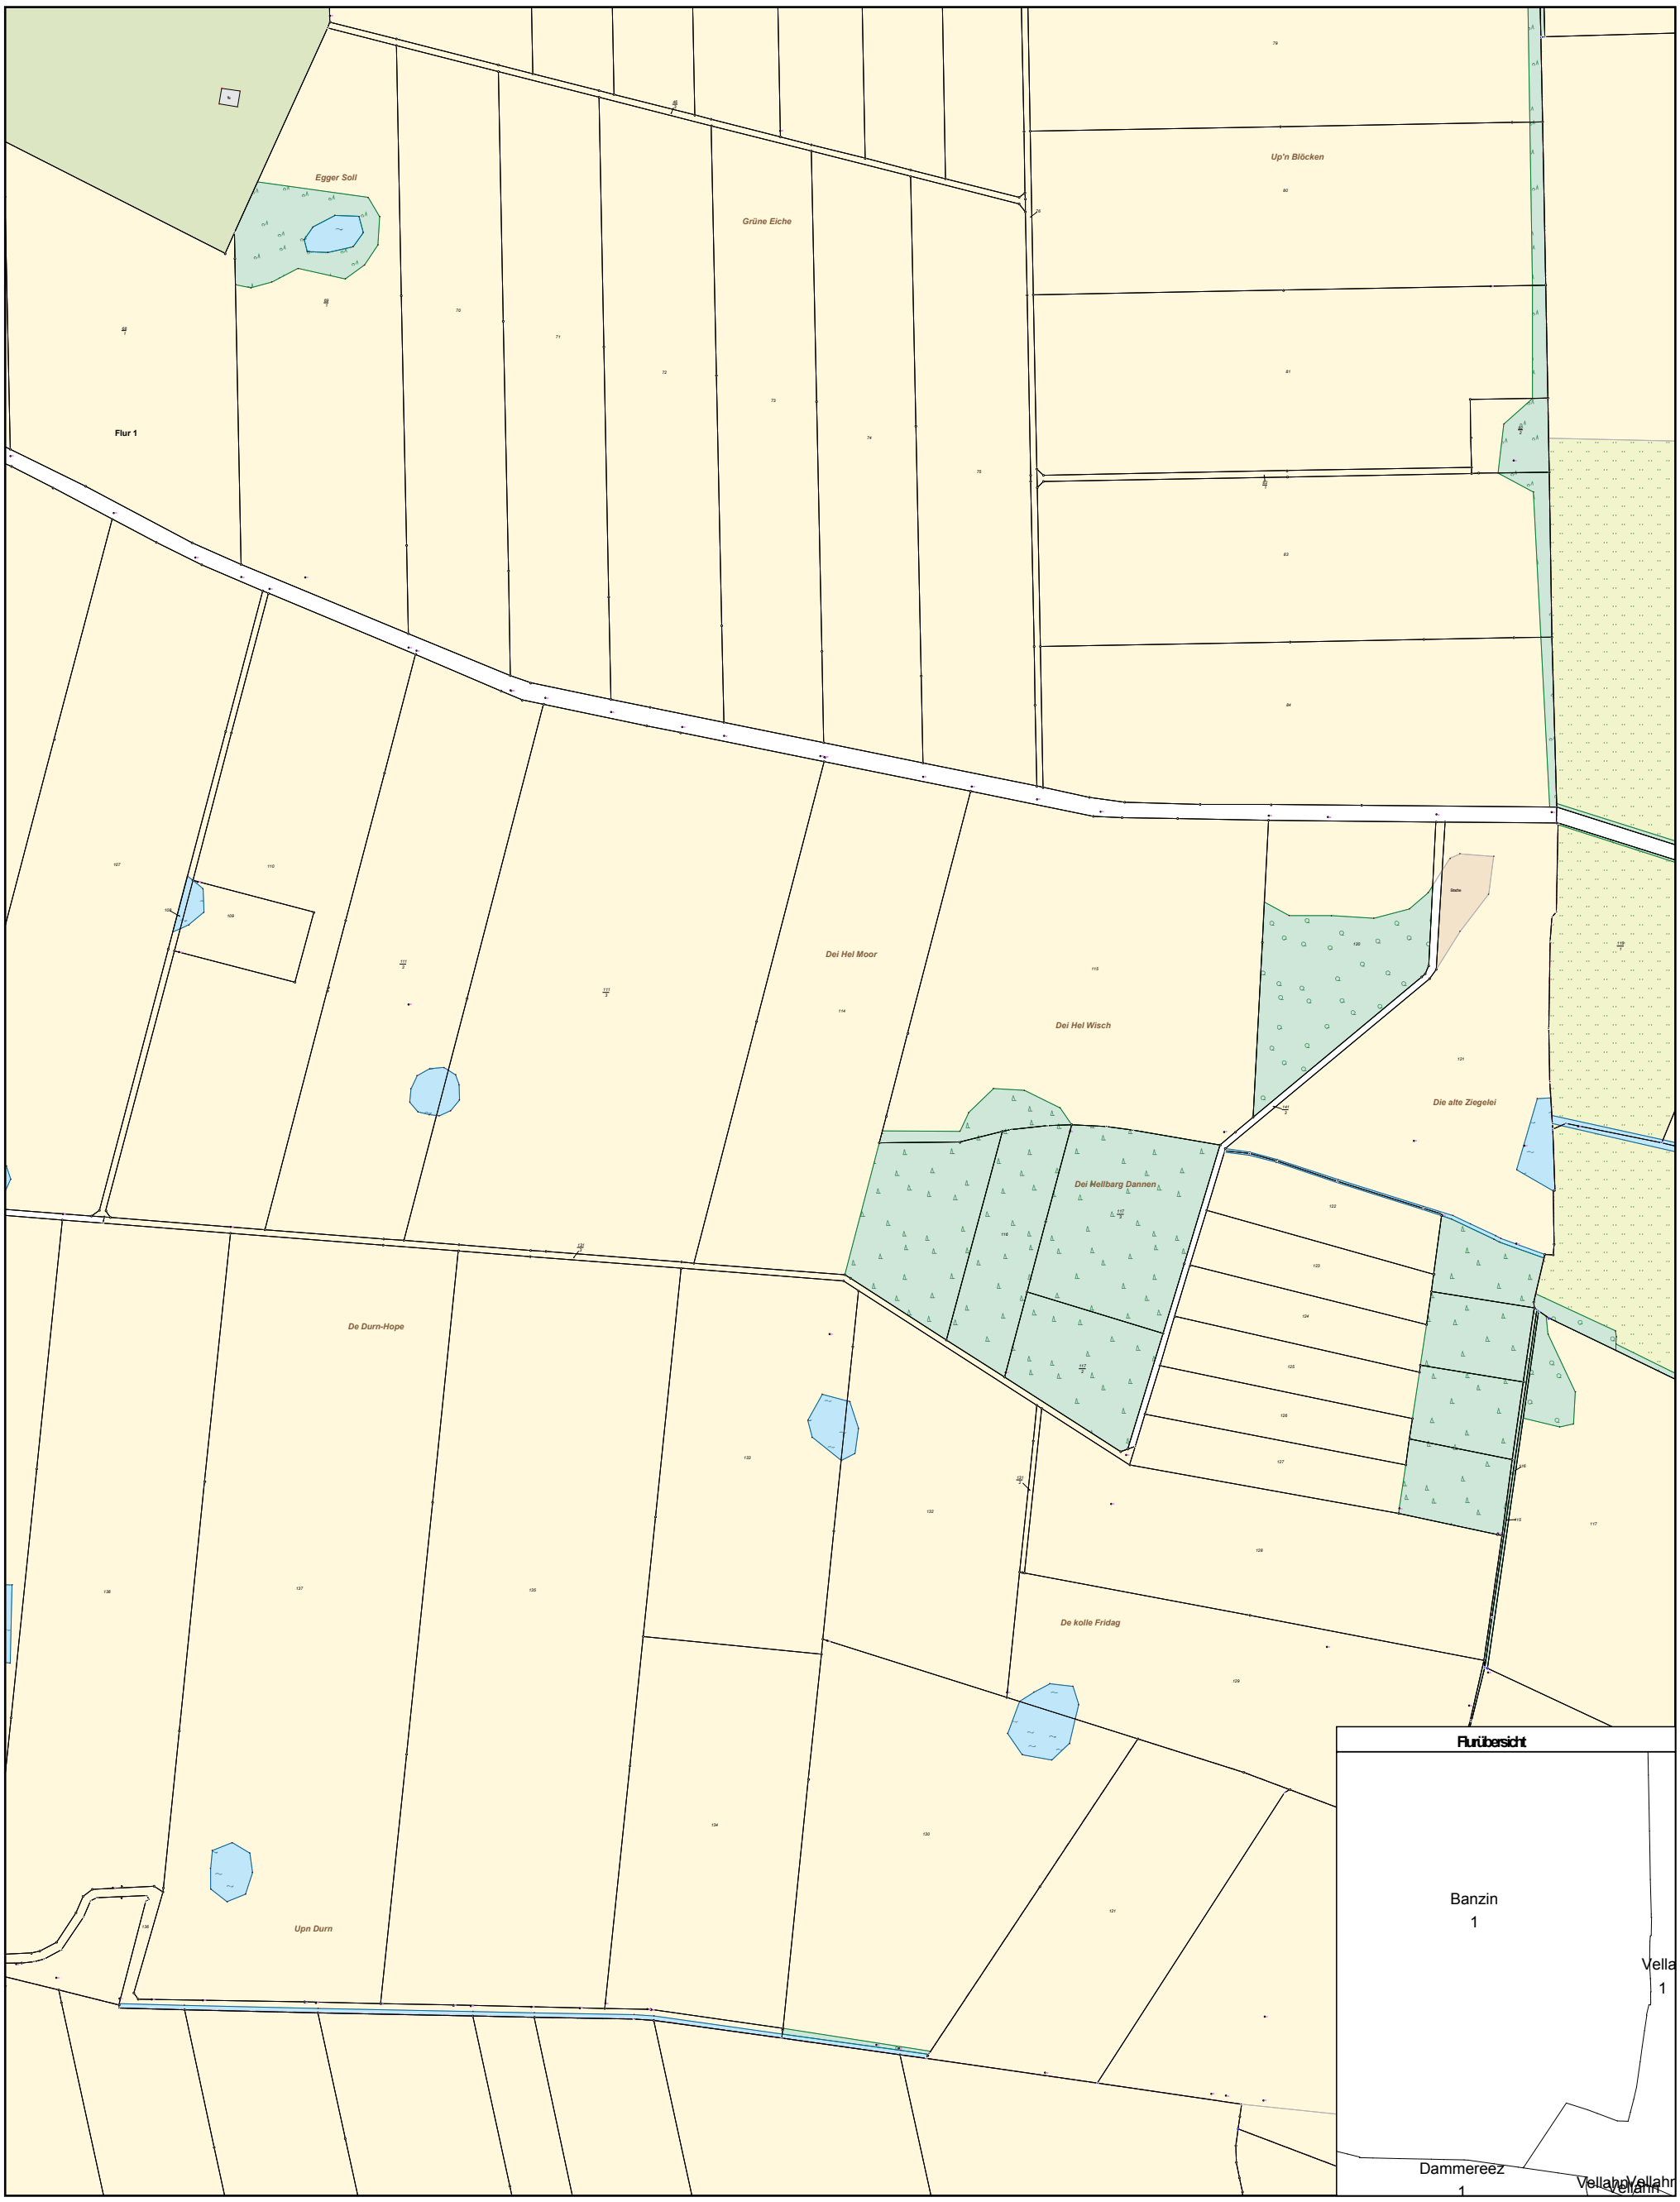

MV467c

0 50 100 150 200 Meter

Maßstab 1:5000

© Vermessungs- und Geoinformationsbehörden Mecklenburg-Vorpommern
Vervielfältigung, Weiterverarbeitung, Umwandlung, Weitergabe an Dritte oder Veröffentlichung bedarf der Zustimmung der zuständigen Vermessungs- und Geoinformationsbehörde.
Davon ausgenommen sind Verwendungen zu innerdienstlichen Zwecken oder zum eigenen, nicht gewerblichen Gebrauch (§ 34 Abs. 1 GeoVermG M-V).
Gefertigt durch: Schwarzkopp, Kathi / M. Eng., ÖbVI , 17309 Jatznick