
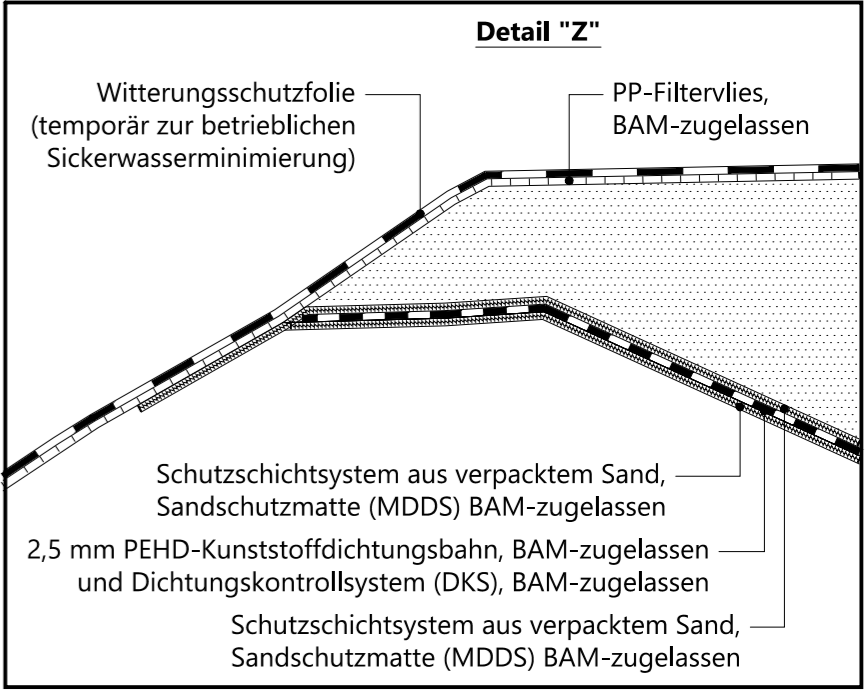




Regeldetail (d) - Randanschluss BA8

Herstellung im MFA - BA1 (Baufeld West)

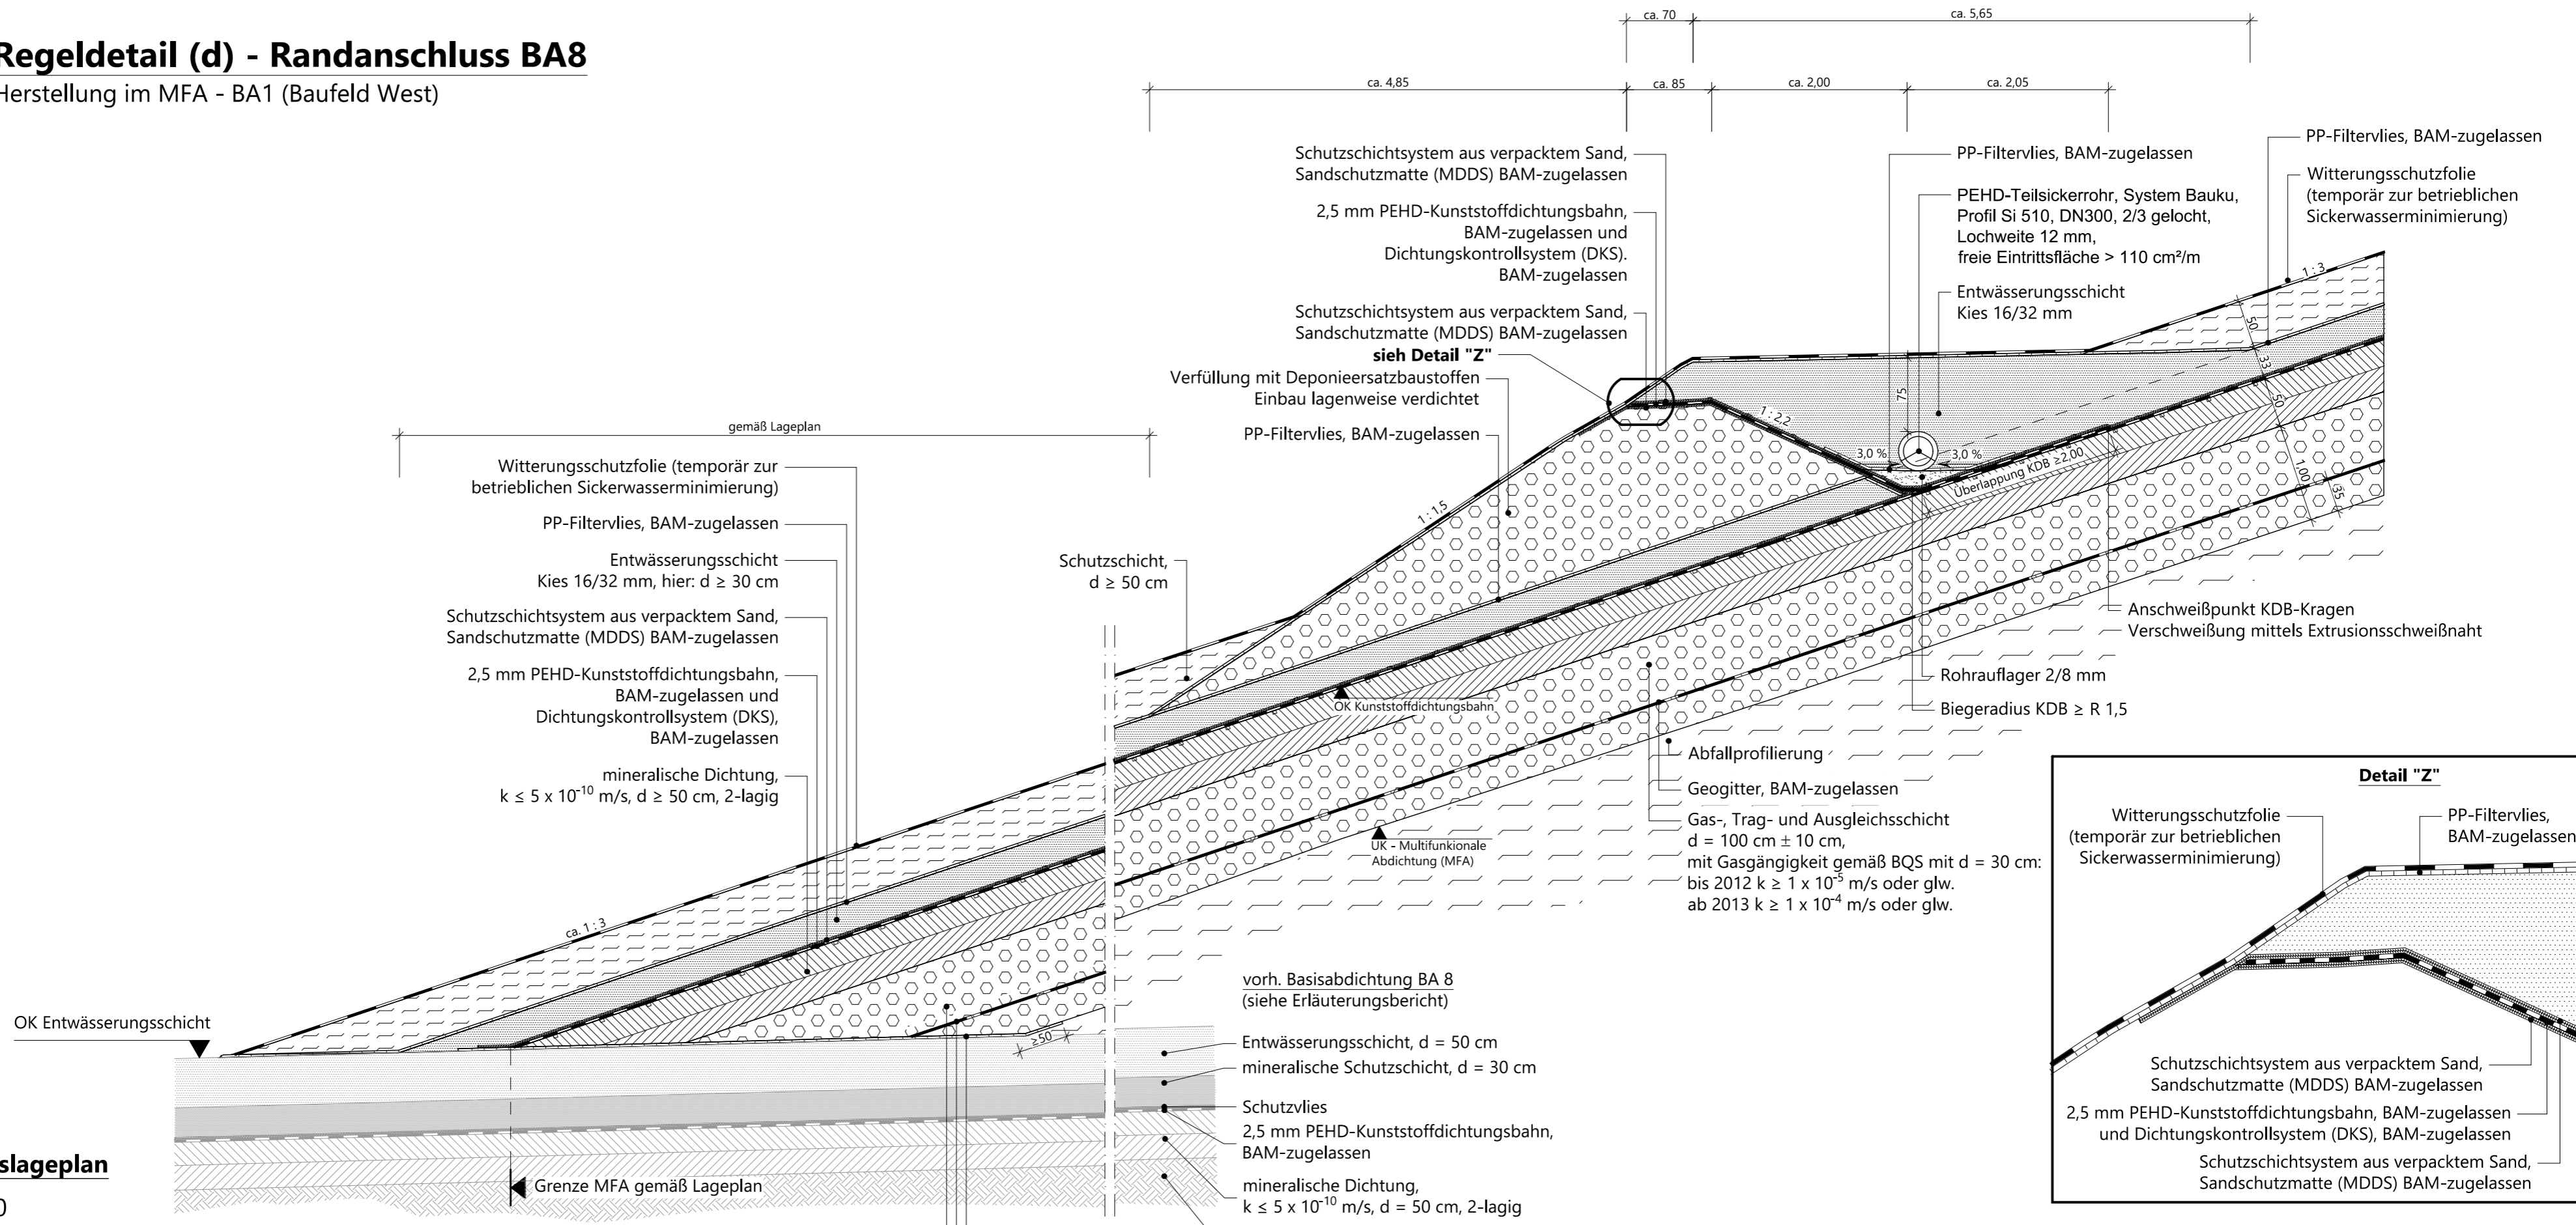

Übersichtslageplan

M 1 : 5.000

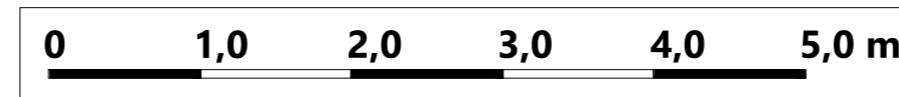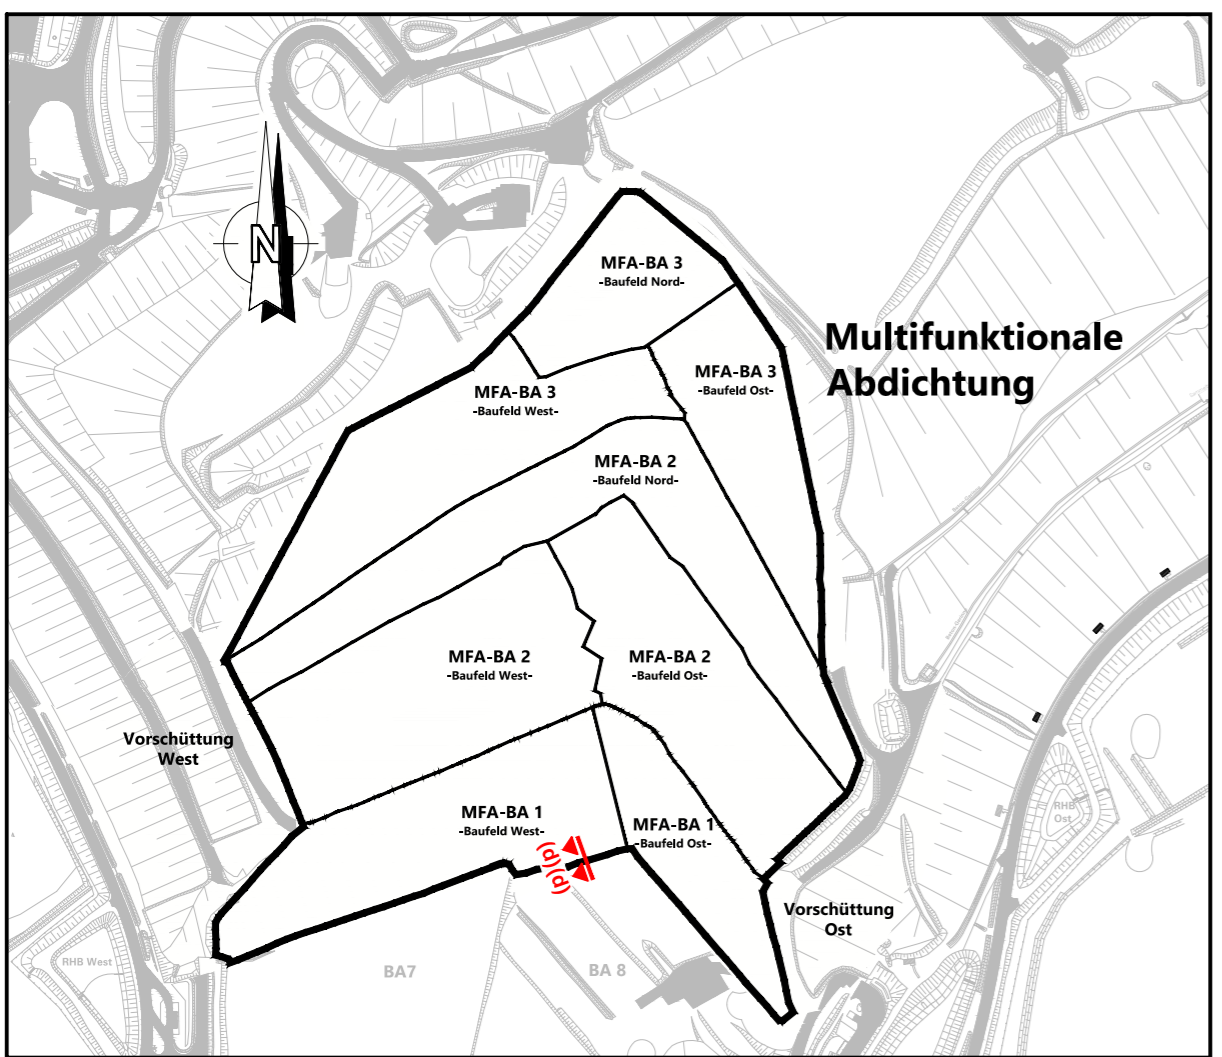

Projekt			Deponie Ihlenberg - Deponieabschnittstrennung mittels MFA		
Auftraggeber			für den Antragsteller Selmsdorf, den 26.01.2022		
			Ihlenberg 1 23923 Selmsdorf Tel. 038823/300 Fax 038823/30105		
Planverfasser			für den Planverfasser Bremen, den 25.01.2022		
Umtec Prof. Biener Sasse Konertz Partnerschaft Beratender Ingenieure und Geologen Haferwende 7 28357 Bremen			gez. H. Forster H. Forster		
Telefon: 0421 / 20759 - 0 E-Mail: info@umtec-partner.de www.umtec-partner.de			gez. C. Kobel ppa. C. Kobel		
Projekt-Nr	Leistungsphase	Datum	Genehmigungsplanung - ergänzendes Verfahren auf Planfeststellung		
U150119_210		25.01.2022			
bearbeitet	gezeichnet	Blatt	1 : 50		
jfb	kd / sis	1501EV440			
geprüft QS	geprüft vP/PL				
tw	ts		Randanschluss BA8 (Baufeld West)		

X:\15\U150119_210_IAG_MFA_PP\04_Plane\CAD\03_EP_GV_150119_210_EV440_Regeldetailplane.dwg
 02 - 0321