

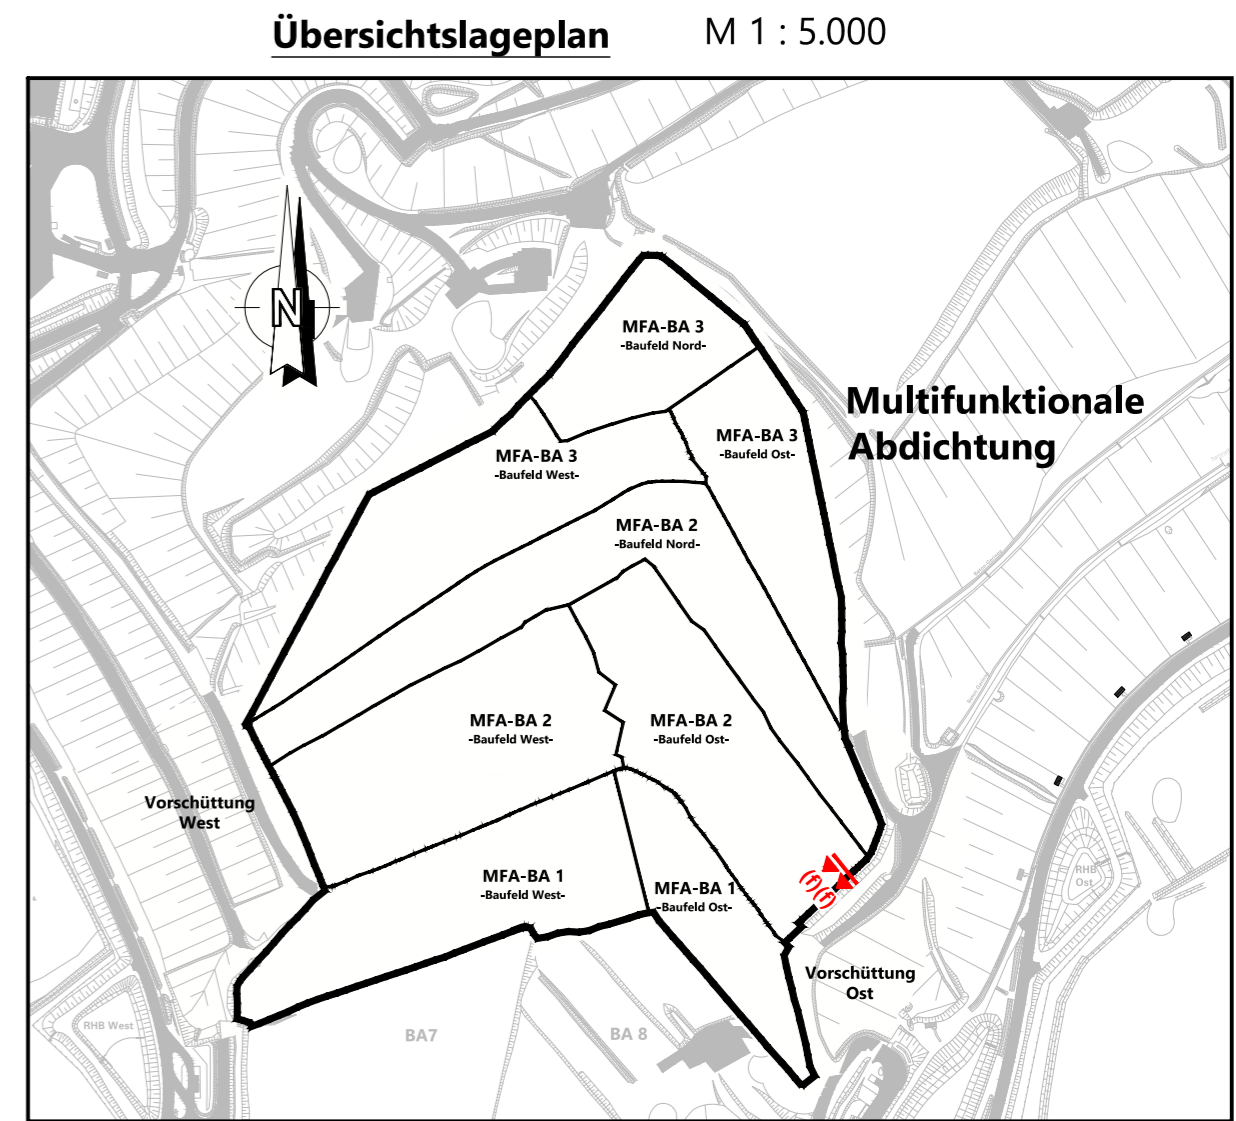


Regeldetail (f) - Randanschluss im Plateaubereich Ost

Herstellung im MFA - BA2

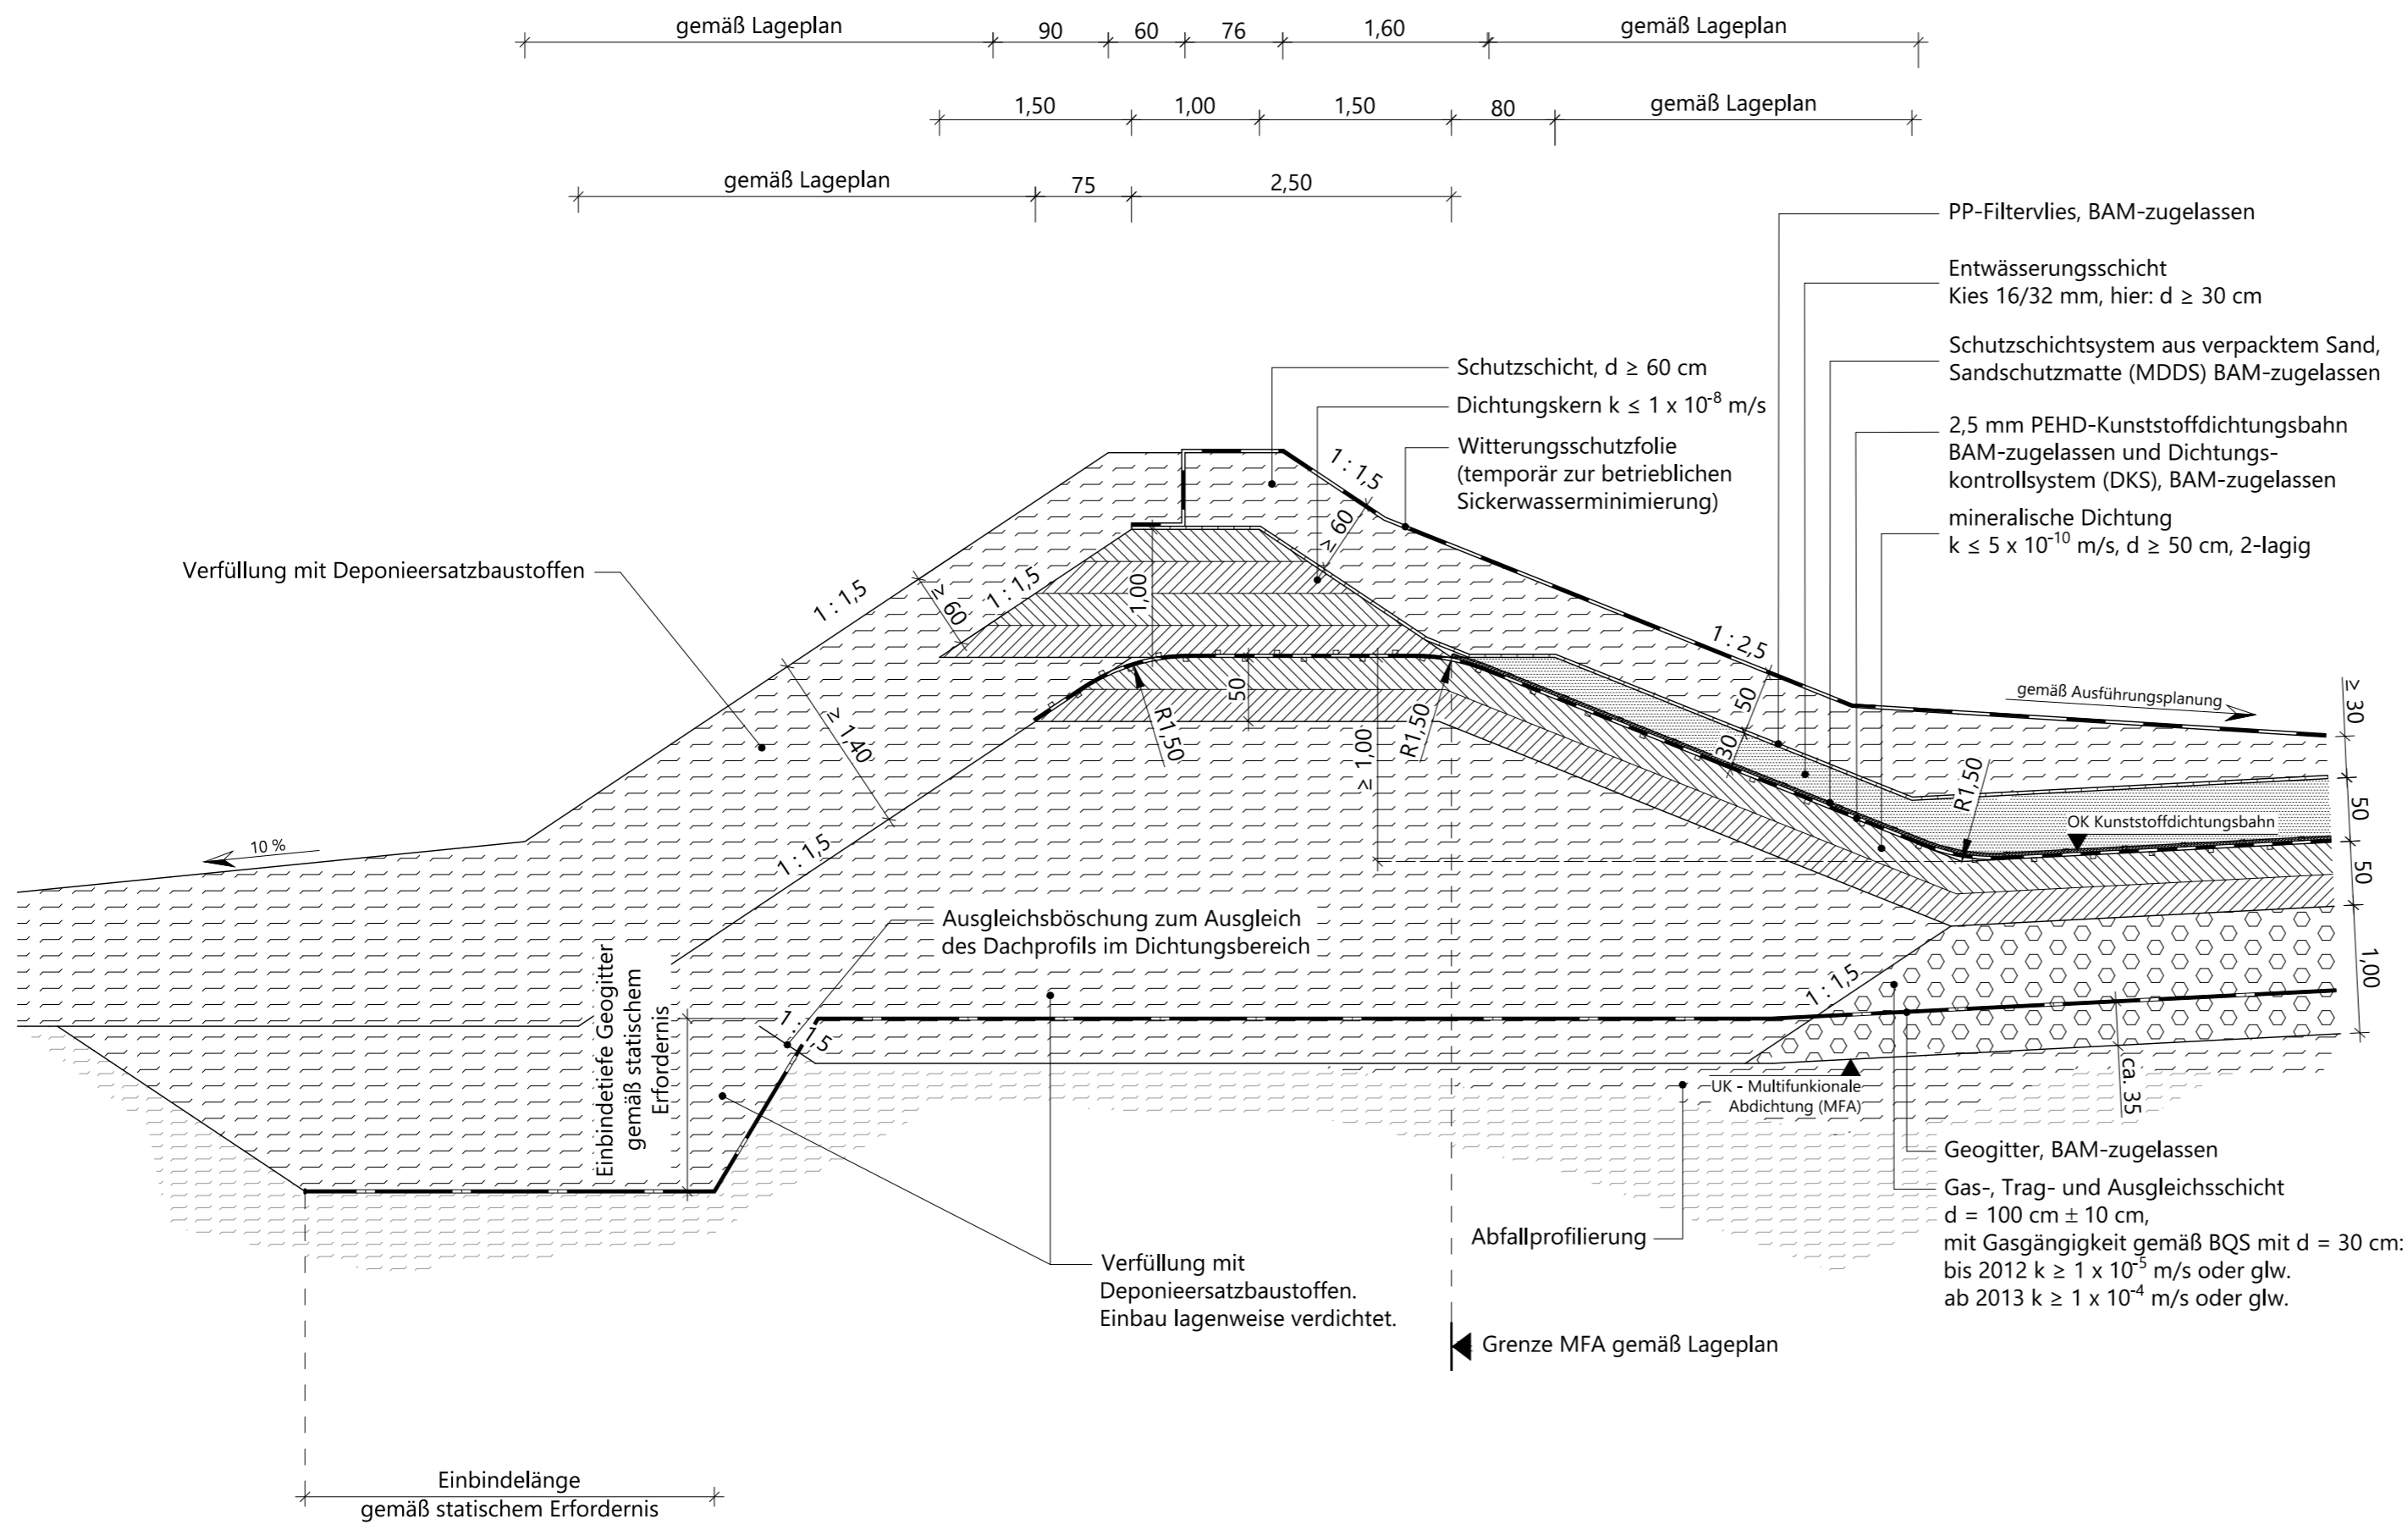

Projekt Deponie Ihlenberg - Deponieabschnittstrennung mittels MFA		
Auftraggeber Ihlenberg 1 23923 Selmsdorf Tel. 038823/300 Fax 038823/30105		für den Antragsteller Selmsdorf, den 26.01.2022 gez. H. Forster H. Forster
Planverfasser Umtec Prof. Biener Sasse Konertz Partnerschaft Beratender Ingenieure und Geologen Haferwende 7 28357 Bremen Telefon: 0421 / 20759 - 0 E-Mail: info@umtec-partner.de www.umtec-partner.de		für den Planverfasser Bremen, den 25.01.2022 gez. T. Sasse T. Sasse
Projekt-Nr U150119_210	Leistungsphase Genehmigungsplanung - ergänzendes Verfahren auf Planfeststellung	Datum 25.01.2022
bearbeitet jfb	Plandarstellung Regeldetail (f) Randanschluss im Plateaubereich Ost	Maßstab 1 : 50
gezeichnet kd		Blatt 1501EV460
geprüft QS tw	geprüft vP/PL ts	

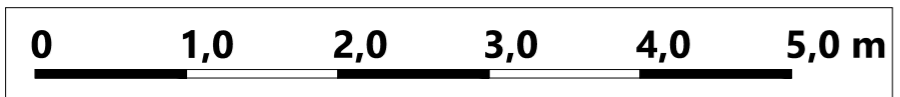

X:\15\U150119_210_IAG_MFA_PP\04_Regeldetail\plateine.dwg