



Regeldetail Dichtungsdurchdringung,

hier im Bereich Regeldetail (i)

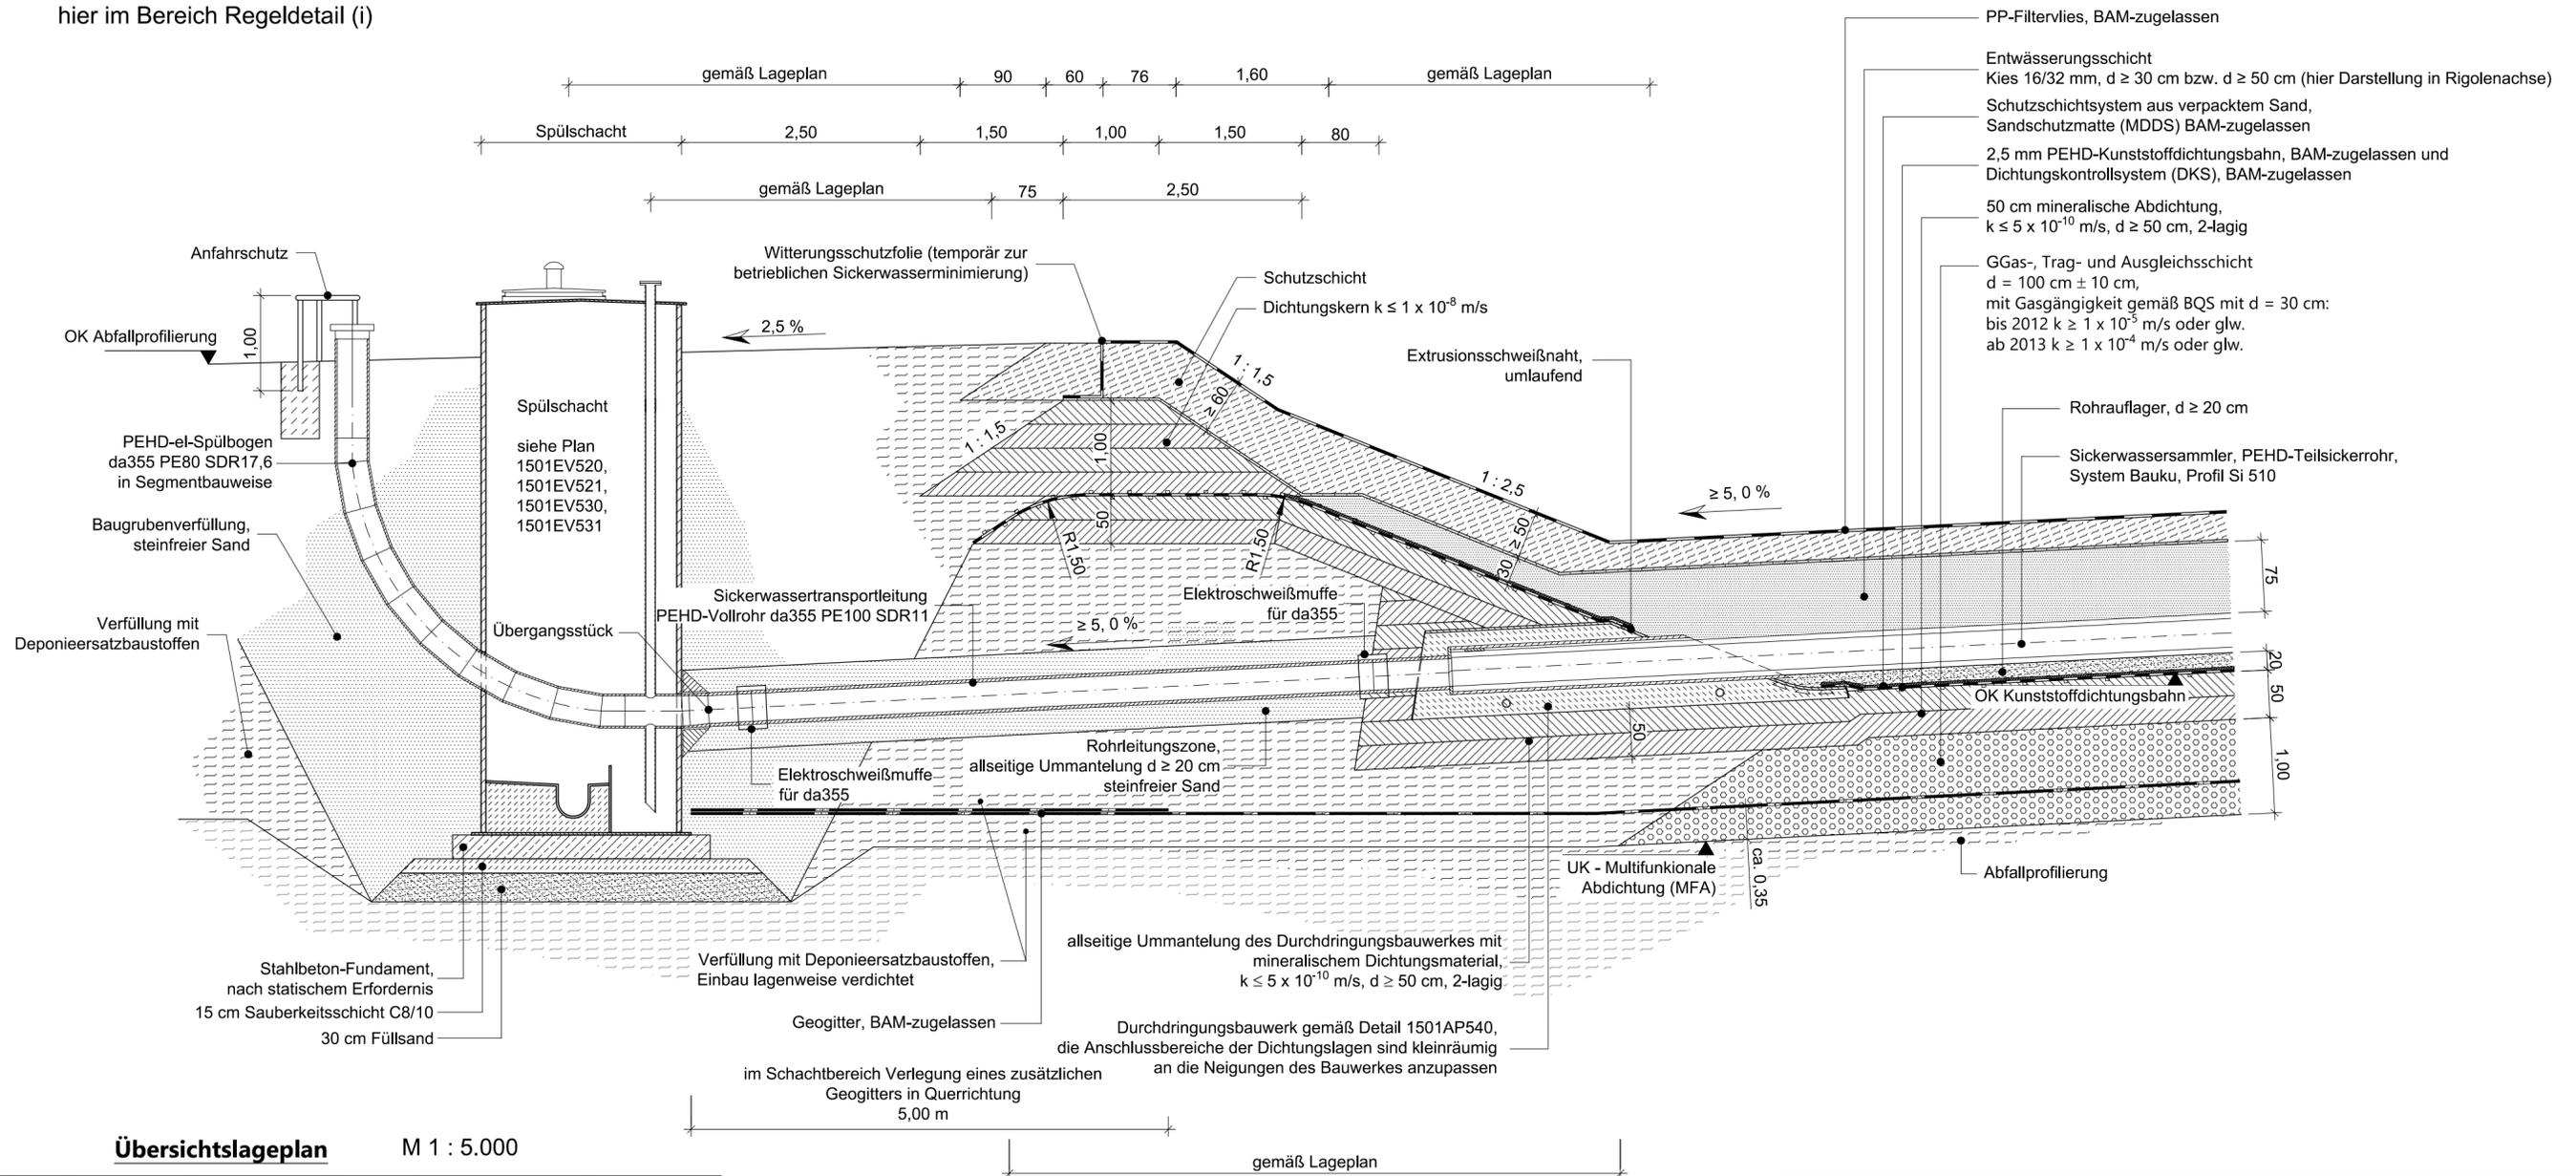

Übersichtslageplan M 1 : 5.000

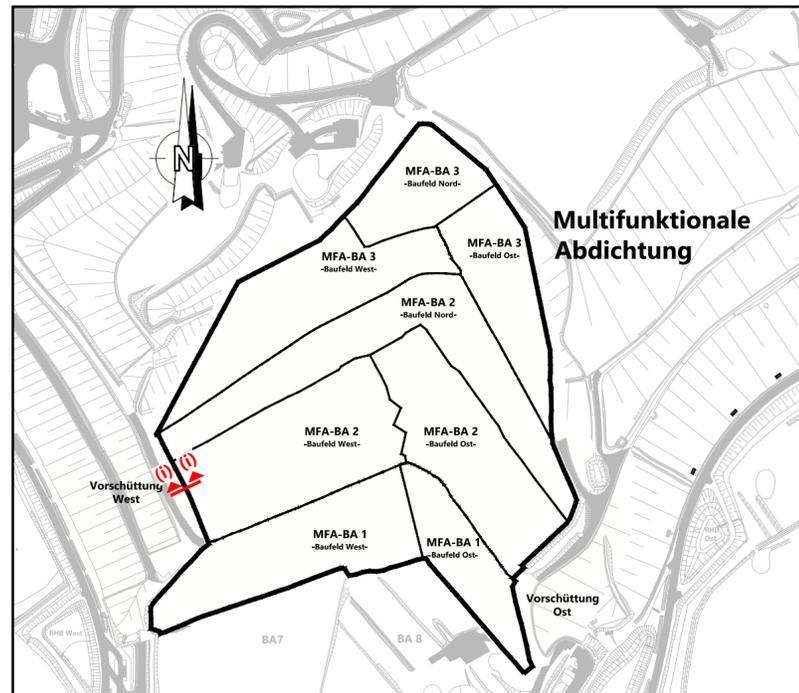

| | | | |
|---|---|--|--|
| Projekt | | Deponie Ihlenberg - Deponieabschnittstrennung mittels MFA | |
| Auftraggeber | | für den Antragsteller Selmsdorf, den 26.01.2022 | |
|  Ihlenberg 1 23923 Selmsdorf Tel. 038823/300 Fax 038823/30105 | | gez. H. Forster H. Forster gez. C. Kobel ppa. C. Kobel | |
| Planverfasser | | für den Planverfasser Bremen, den 25.01.2022 | |
| Umtec Prof. Biener Sasse Konertz Partnerschaft Beratender Ingenieure und Geologen Haferwende 7 28357 Bremen Telefon: 0421 / 20759 - 0 E-Mail: info@umtec-partner.de www.umtec-partner.de | | gez. T. Sasse T. Sasse | |
| Projekt-Nr | Leistungsphase | Datum | |
| U150119_210 | Genehmigungsplanung - ergänzendes Verfahren auf Planfeststellung | 25.01.2022 | |
| bearbeitet | | Maßstab | |
| jfb | | 1 : 50 | |
| gezeichnet | Plandarstellung | Blatt | |
| kd / sis | Regeldetail Dichtungsdurchdringung im Bereich Regeldetail (i) | 1501EV550 | |
| geprüft QS | geprüft VP/PL | | |
| tw | ts | | |

X:\150119_210_IAG_MFA_Plane\CAD03_EP_GP\150119_210_EV540-570_Regeldetails.dwg
 02 - 0339