
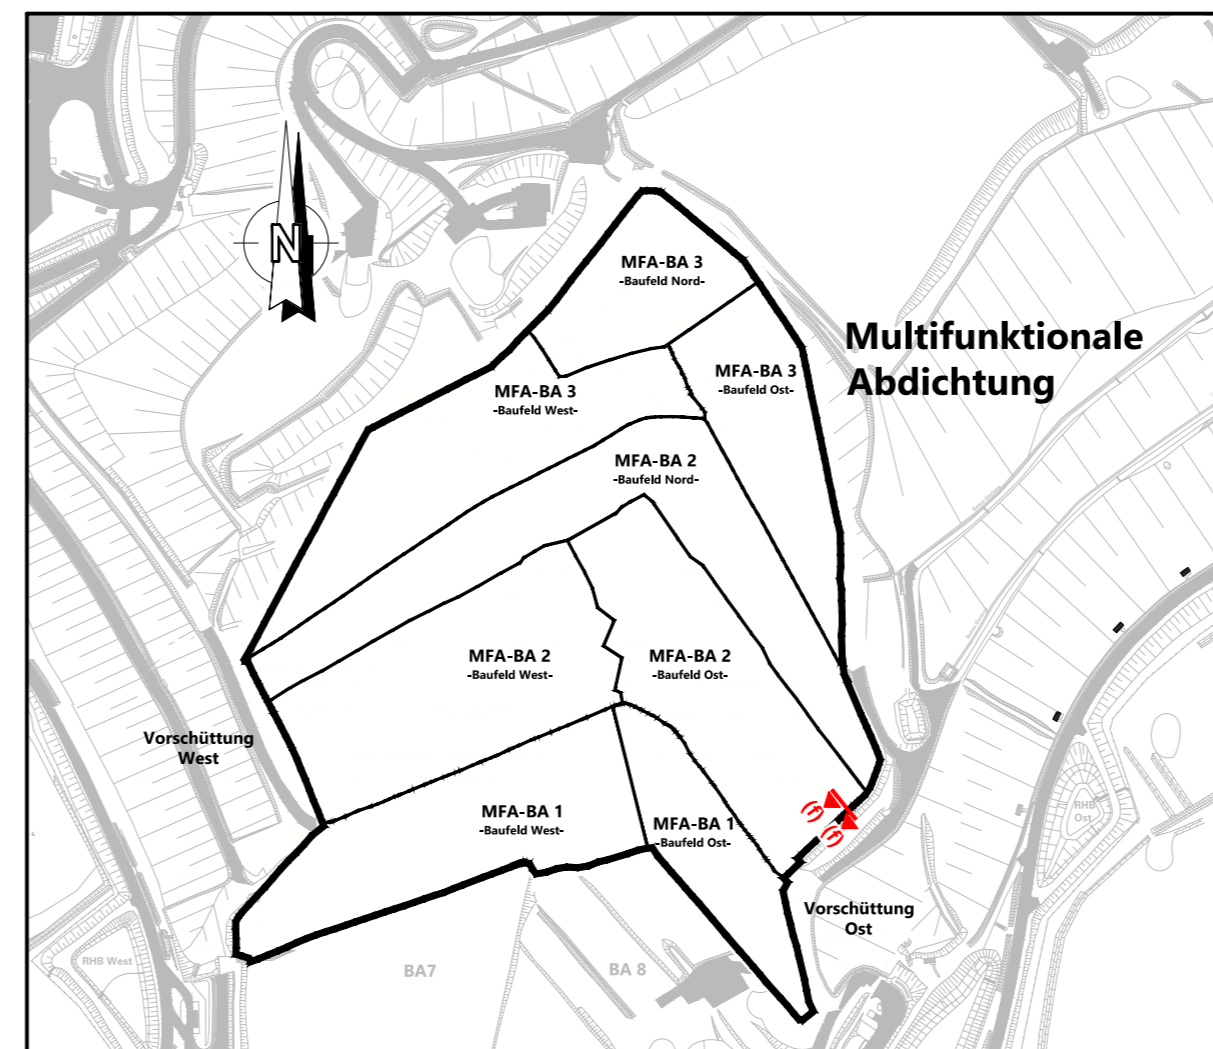


# Regeldetail Gasdränleitungen im Randbereich Regeldetail (f)

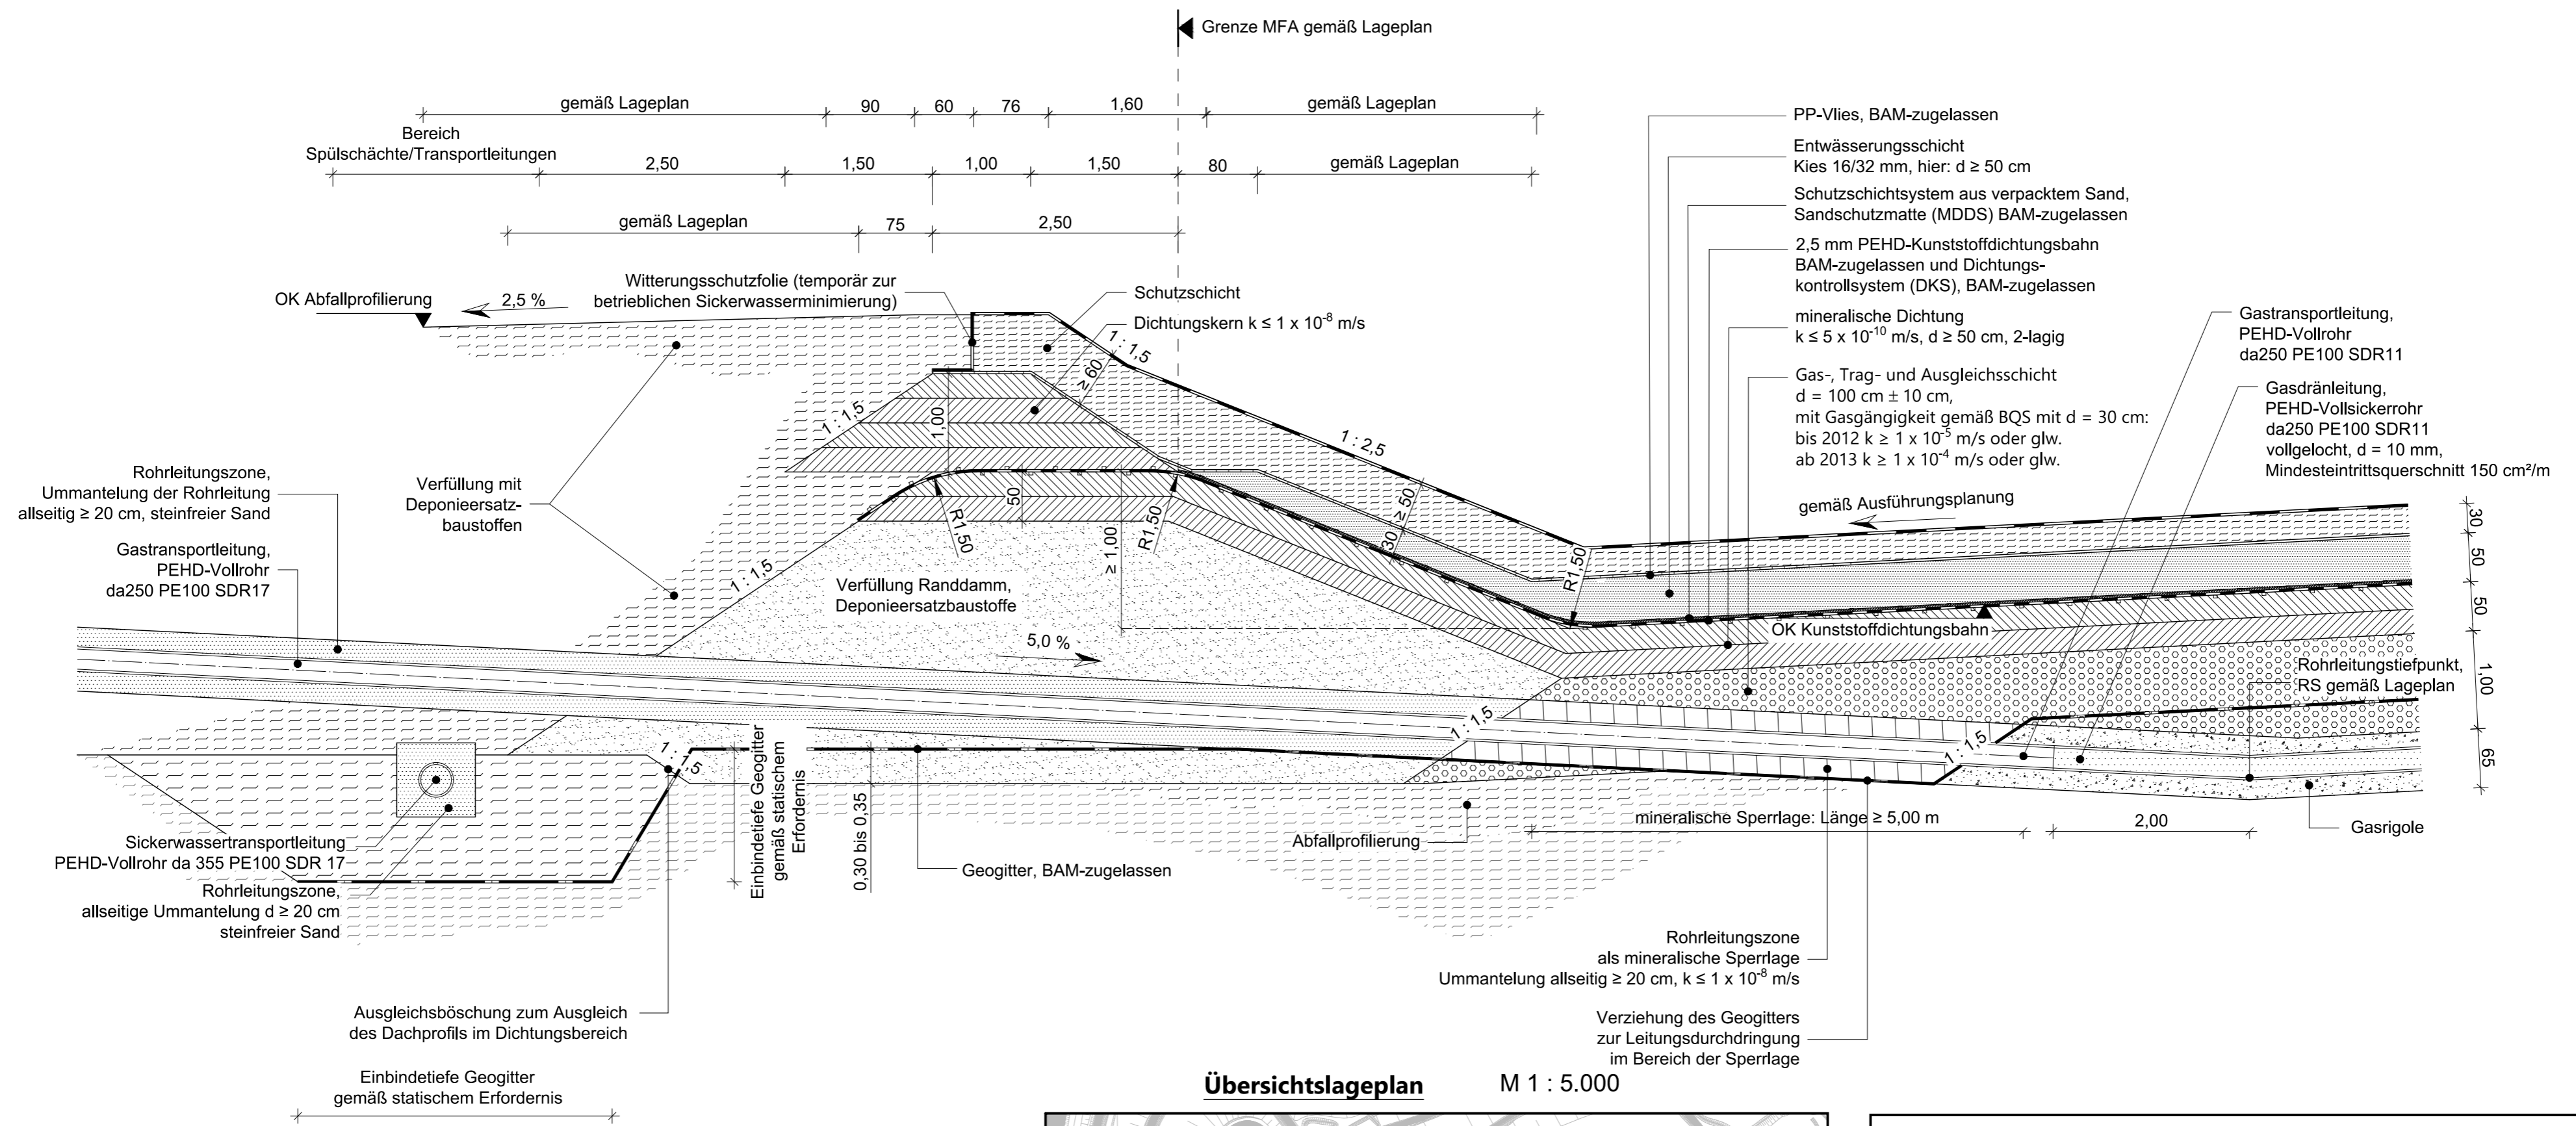

<b>Projekt</b> Deponie Ihlenberg - Deponieabschnittstrennung mittels MFA		
<b>Auftraggeber</b> Ihlenberg 1 23923 Selmsdorf Tel. 038823/300 Fax 038823/30105		für den Antragsteller Selmsdorf, den 26.01.2022  gez. H. Forster H. Forster
<b>Planverfasser</b> Umtec   Prof. Biener   Sasse   Konertz Partnerschaft Beratender Ingenieure und Geologen Haferwende 7 28357 Bremen Telefon: 0421 / 20759 - 0 E-Mail: info@umtec-partner.de www.umtec-partner.de		für den Planverfasser Bremen, den 25.01.2022  gez. T. Sasse T. Sasse
Projekt-Nr U150119_210	Leistungsphase Genehmigungsplanung - ergänzendes Verfahren auf Planfeststellung	Datum 25.01.2022
bearbeitet jfb	Plandarstellung Regeldetail Leitungs-führung; Gasdränleitung Randbereich Regeldetail (f)	Maßstab 1 : 50
gezeichnet kd / sis		Blatt 1501EV630
geprüft QS tw		geprüft VP/PL ts