


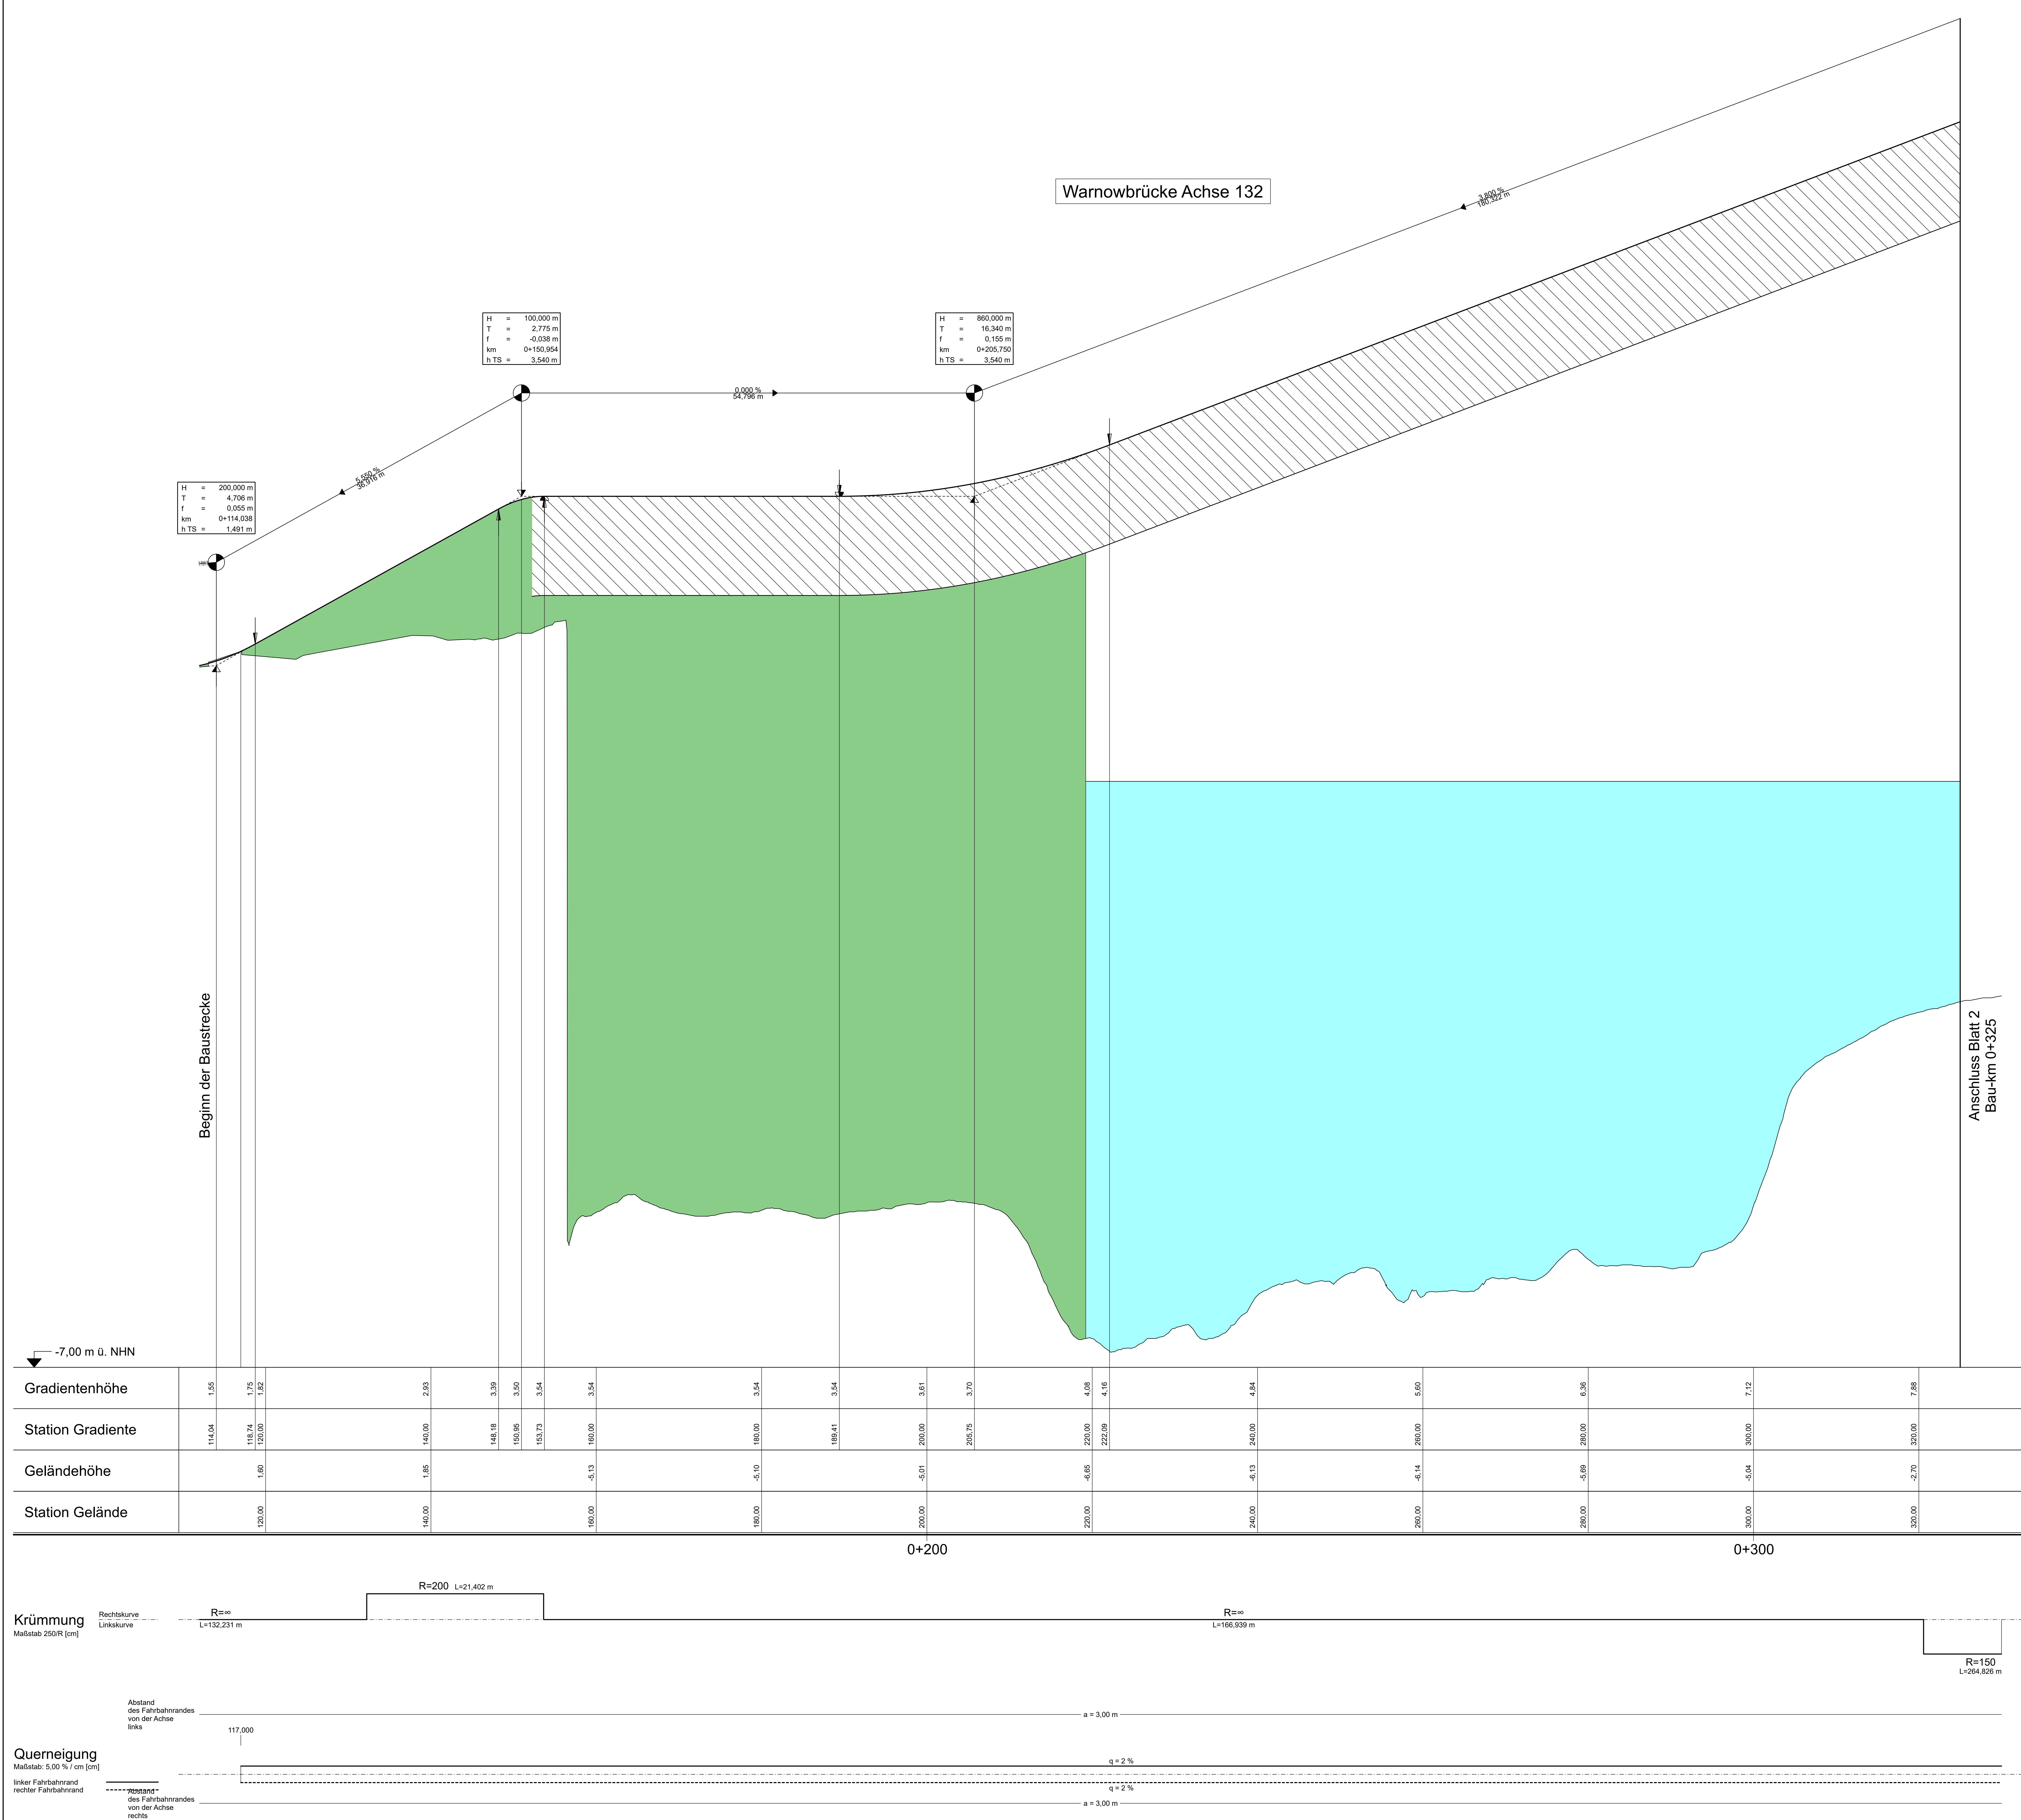

Zeichenerklärung

Gradienten-Hochpunkt

Gradienten-Tiefpunkt

Ausrundungsbeginn Kuppe / Ausrundungsende Wanne

Damm

Einschnitt

Graben/Mulde links

Graben/Mulde rechts

Schacht links

Schacht mitte

Schacht rechts

Schacht mitte u. rechts

Neigungsbrechpunkt mit Angabe von:
Ausrundungshalbmesser
Tangentenlänge
Sichhöhe
Bau-km
Höhe Tangentialschnittpunkt

H = 20000 m
T = 362,155 m
f = 4,372 m
km = 0+601,335
hTS = 415,868 m

Rohrleitung mit Angabe der Dimension, des Materials und der Längsneigung

links: DN 80 Ø 12%
rechts: DN 80 Ø 12%
mitte: DN 80 Ø 12%

Logo of INROS LACKNER SE

Logo of sbp

Logo of HANSE- UND UNIVERSITÄTSSTADT ROSTOCK

Logo of Der Oberbürgermeister

Datum		Zeichen	
bearbeitet	06/2021	gez. Kukas	
gezeichnet	06/2021	gez. Timmen	
geprüft		gez. J. Lütmann	

Datum		Zeichen	
bearbeitet	19.07.21	gez. Koch	
geprüft	19.07.21	gez. Strauß	

FESTSTELLUNGSENTWURF

Straßenbauverwaltung
HANSE- UND UNIVERSITÄTSSTADT ROSTOCK

PROJIS-Nr:

Unterlage / Blatt-Nr.: 6 / 1
Höhenplan Achse 132
Maßstab: 1:250/25

NEUBAU WARNOWBRÜCKE IN ROSTOCK

aufgestellt: Rostock, den 19.07.2021
Hanse- und Universitätsstadt Rostock
Büro des Oberbürgermeisters
Fachbereich BUGA
Warnowufer 65
18057 Rostock
gez. Renate Behrmann
BUGA - Koordinator