Warnowbrücke Achse 132

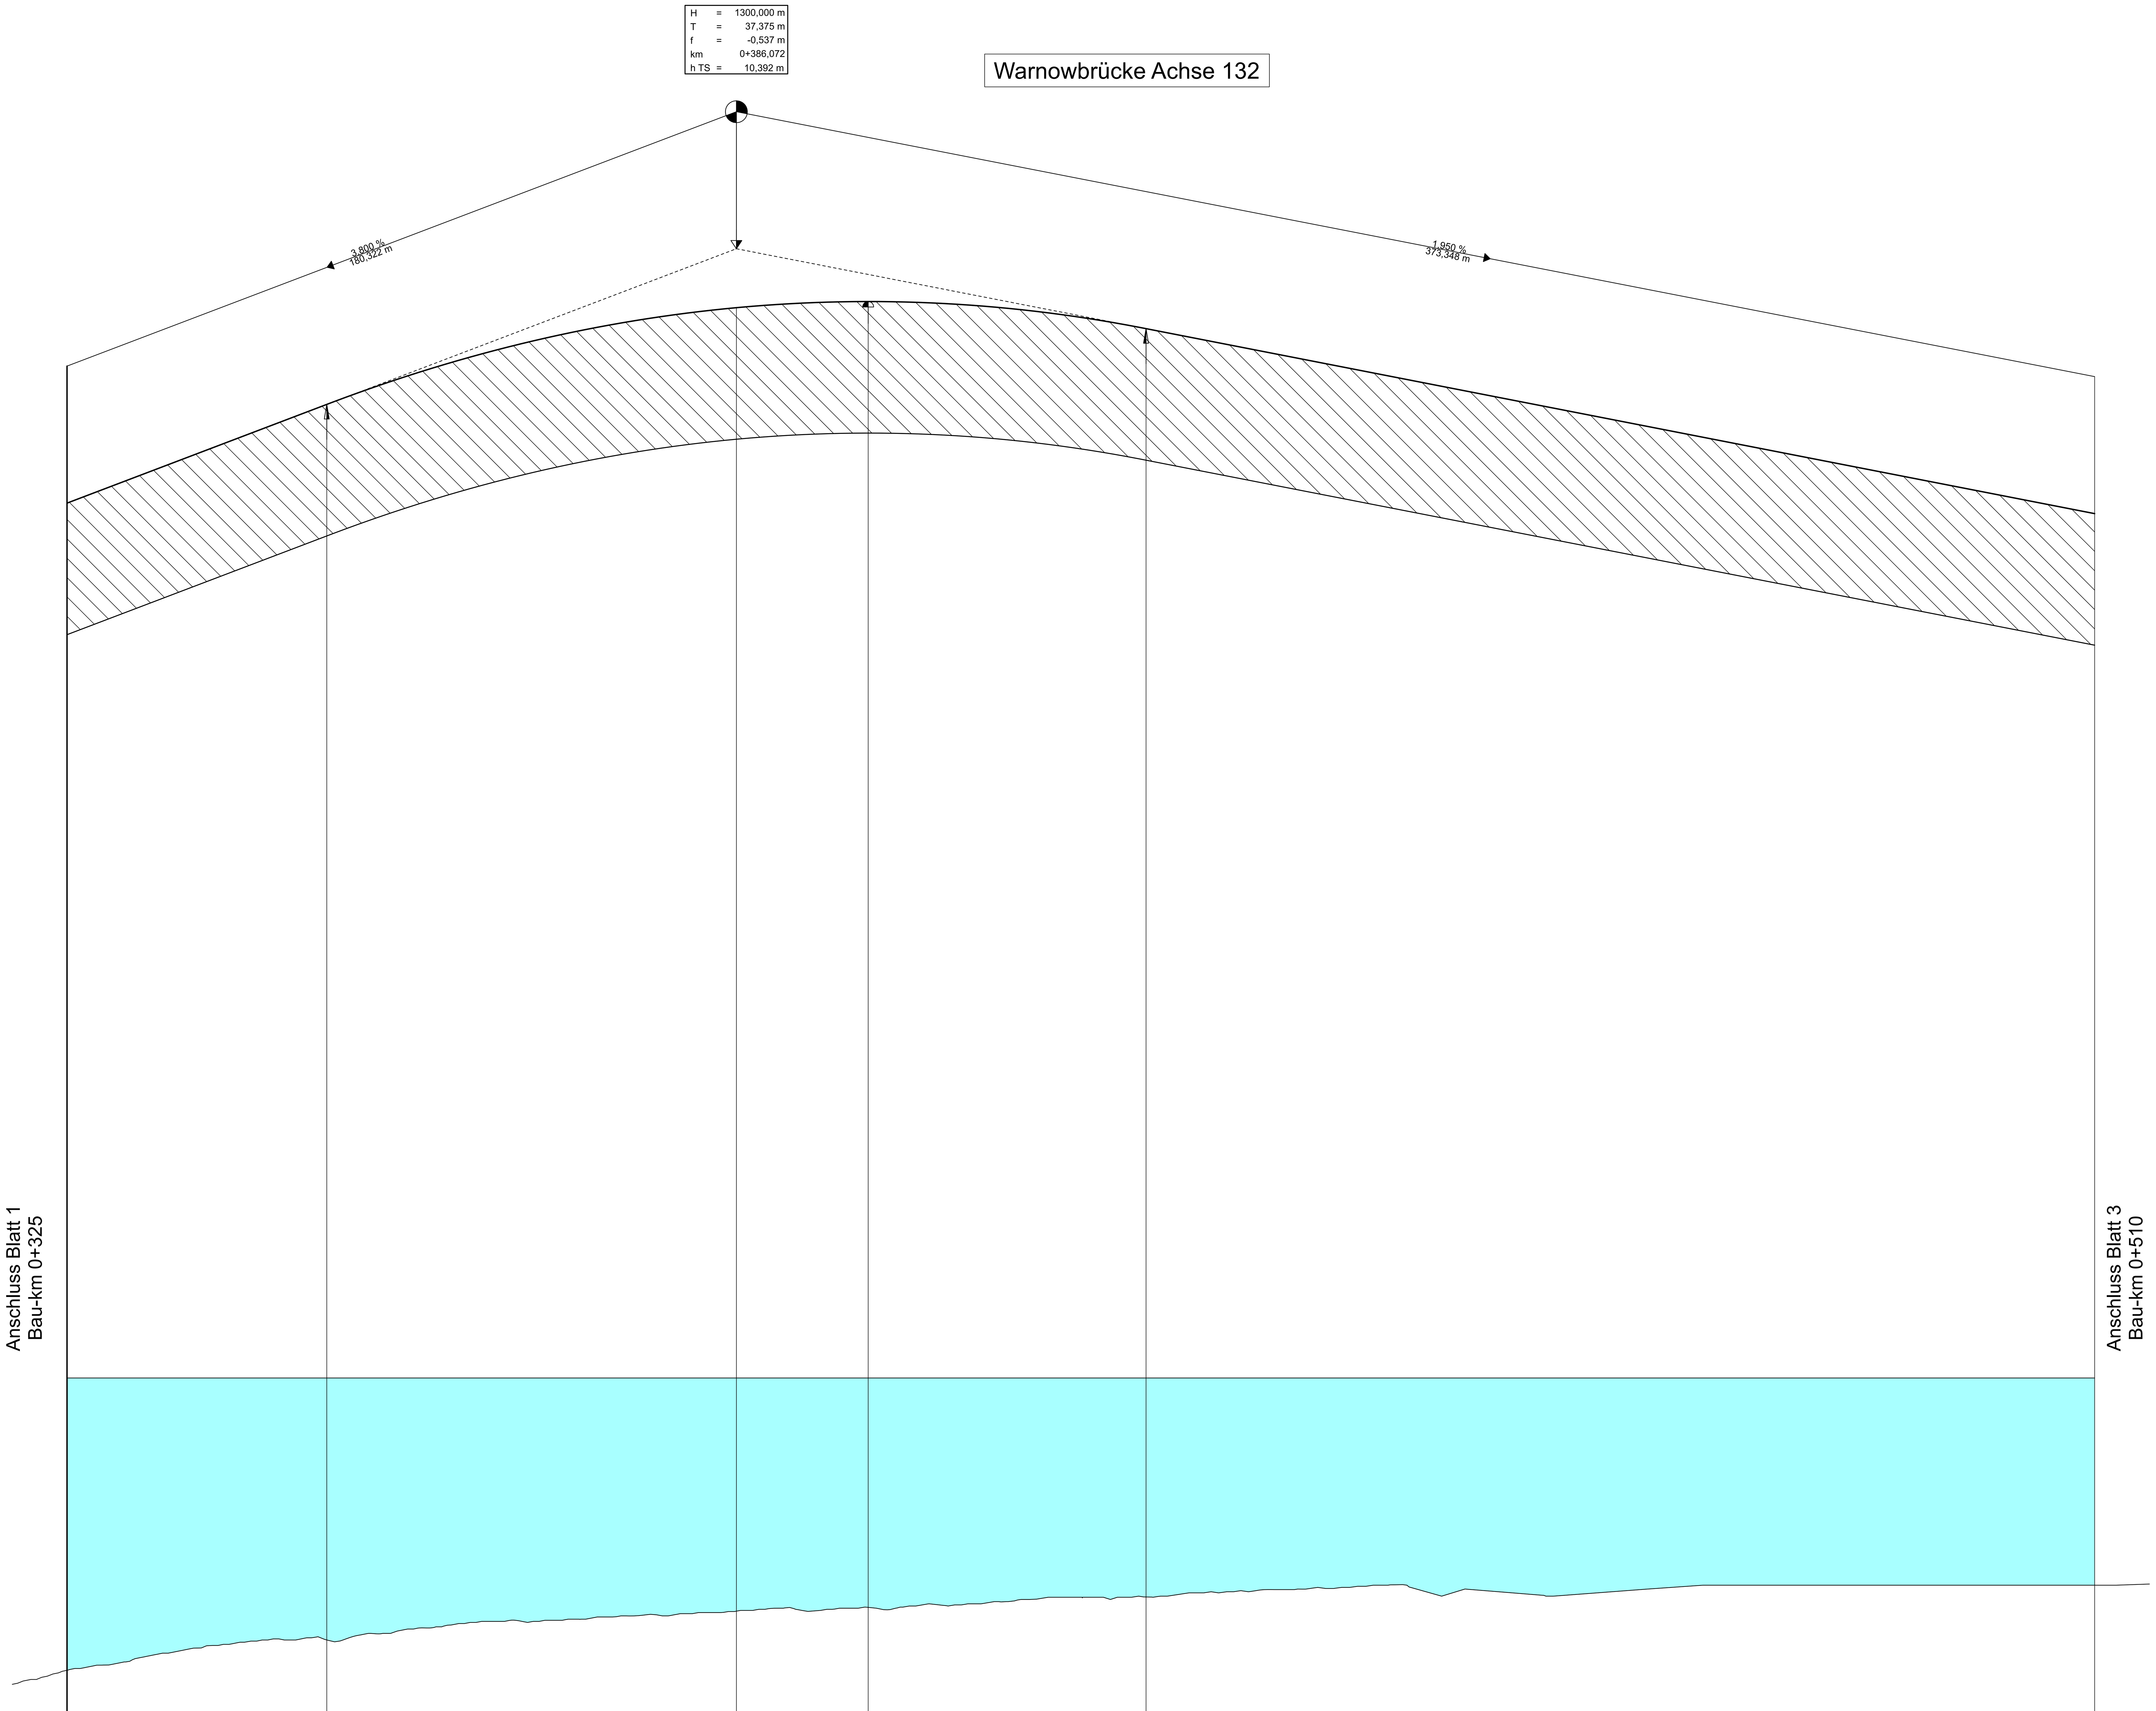

Gradientenhöhe	8,64	8,97	9,35	9,78	9,85	9,91	9,91	9,73	9,66	9,34	8,95	8,56	8,17
Station Gradiente	340,00	348,70	360,00	380,00	386,07	398,10	400,00	420,00	423,45	440,00	460,00	480,00	500,00
Geländehöhe	-2,34		-2,16	-2,08			-2,02	-1,92		-1,83	-1,90	-1,80	-1,80
Station Gelände	340,00		360,00	380,00			400,00	420,00		440,00	460,00	480,00	500,00

0+400 0+500

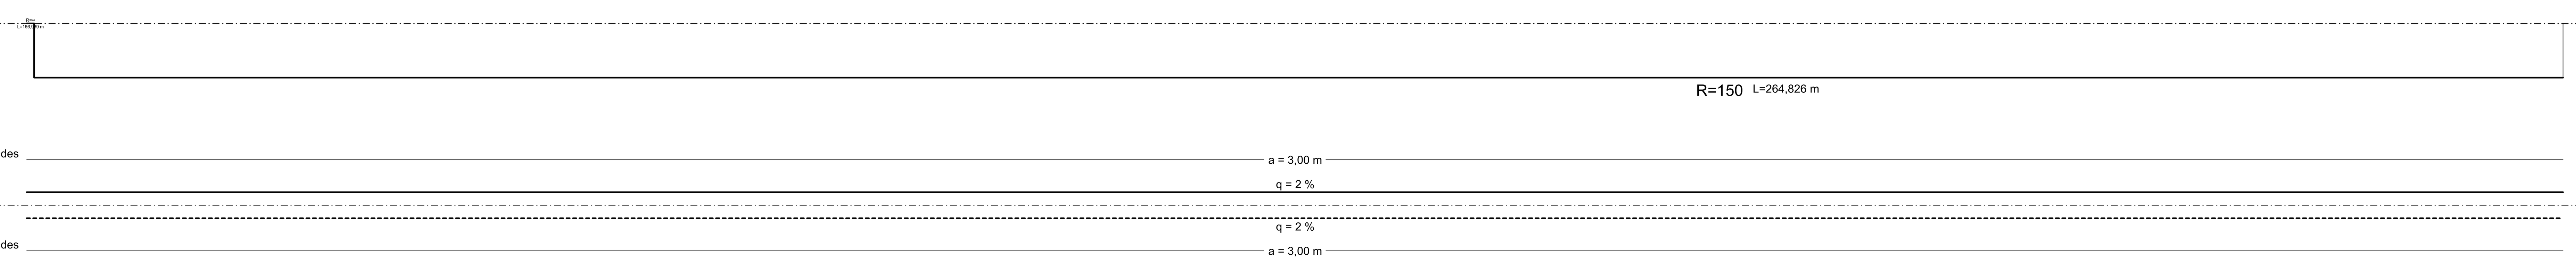

Zeichenerklärung

Gradientenhochpunkt

Gradiententiefpunkt

Ausrundungsbeginn Kuppe / Ausrundungsende Wanne

Neigungsbrechpunkt mit Angabe von: Ausrundungshalbmesser, Tangentenlänge, Stichhöhe, Bau-km, Höhe Tangentenschnittpunkt
H = 20000 m
T = 362,155 m
f = 4,372 m
km 0+601,335
hTS = 415,868 m

Längsneigung und Abstand zum nächsten Neigungsbrechpunkt
-2,0% 432,50 m
1,821% 789,22 m

Damm

Einschnitt

Graben/Mulde links

Graben/Mulde rechts

Rohrleitung mit Angabe der Dimension, des Materials und der Längsneigung
DN 300 SB 1,2% links
DN 300 SB 1,2% rechts
DN 300 SB 1,2% mitte

Schacht links | Schacht mitte | Schacht rechts | Schacht mitte u. rechts

Lagebezug: ETRS Höhenbezug: DHHN 2016

INROS LACKNER SE
Rosa-Luxemburg-Str.16
18055 Rostock
Tel: 0381-4567-80 Fax: 0381-4567-844
e-mail: info@inros-lackner.de www.inros-lackner.de

sbp schlaich bergermann partner
Brunnenstraße 110c
13355 Berlin
Telefon +49 30 8145283-0

	Datum	Zeichen
bearbeitet	06/2021	gez. Klukas
gezeichnet	06/2021	gez.Temmen
geprüft:	gez. J. Lüttmann	
2019-0500 / 03646		

HANSE- UND UNIVERSITÄTS-STADT ROSTOCK

Der Oberbürgermeister

	Datum	Zeichen
bearbeitet	19.07.21	gez. Koch
geprüft	19.07.21	gez. Strauß

Nr.	Art der Änderung	Datum	Zeichen

FESTSTELLUNGSENTWURF

Straßenbauverwaltung
HANSE- UND UNIVERSITÄTSSTADT ROSTOCK

Unterlage / Blatt-Nr.: 6 / 2

Höhenplan Achse 132

PROJIS-Nr:

Maßstab: 1:250/25

NEUBAU WARNOWBRÜCKE
IN ROSTOCK

aufgestellt: Rostock, den 19.07.2021

Hanse- und Universitätsstadt Rostock
Büro des Oberbürgermeisters
Fachbereich BUGA
Warnowufer 65
18057 Rostock
gez. Renate Behrmann
BUGA - Koordinatorin

2019-0500 4-HP-1-3.PLT 3-HP-2 06.07.21