


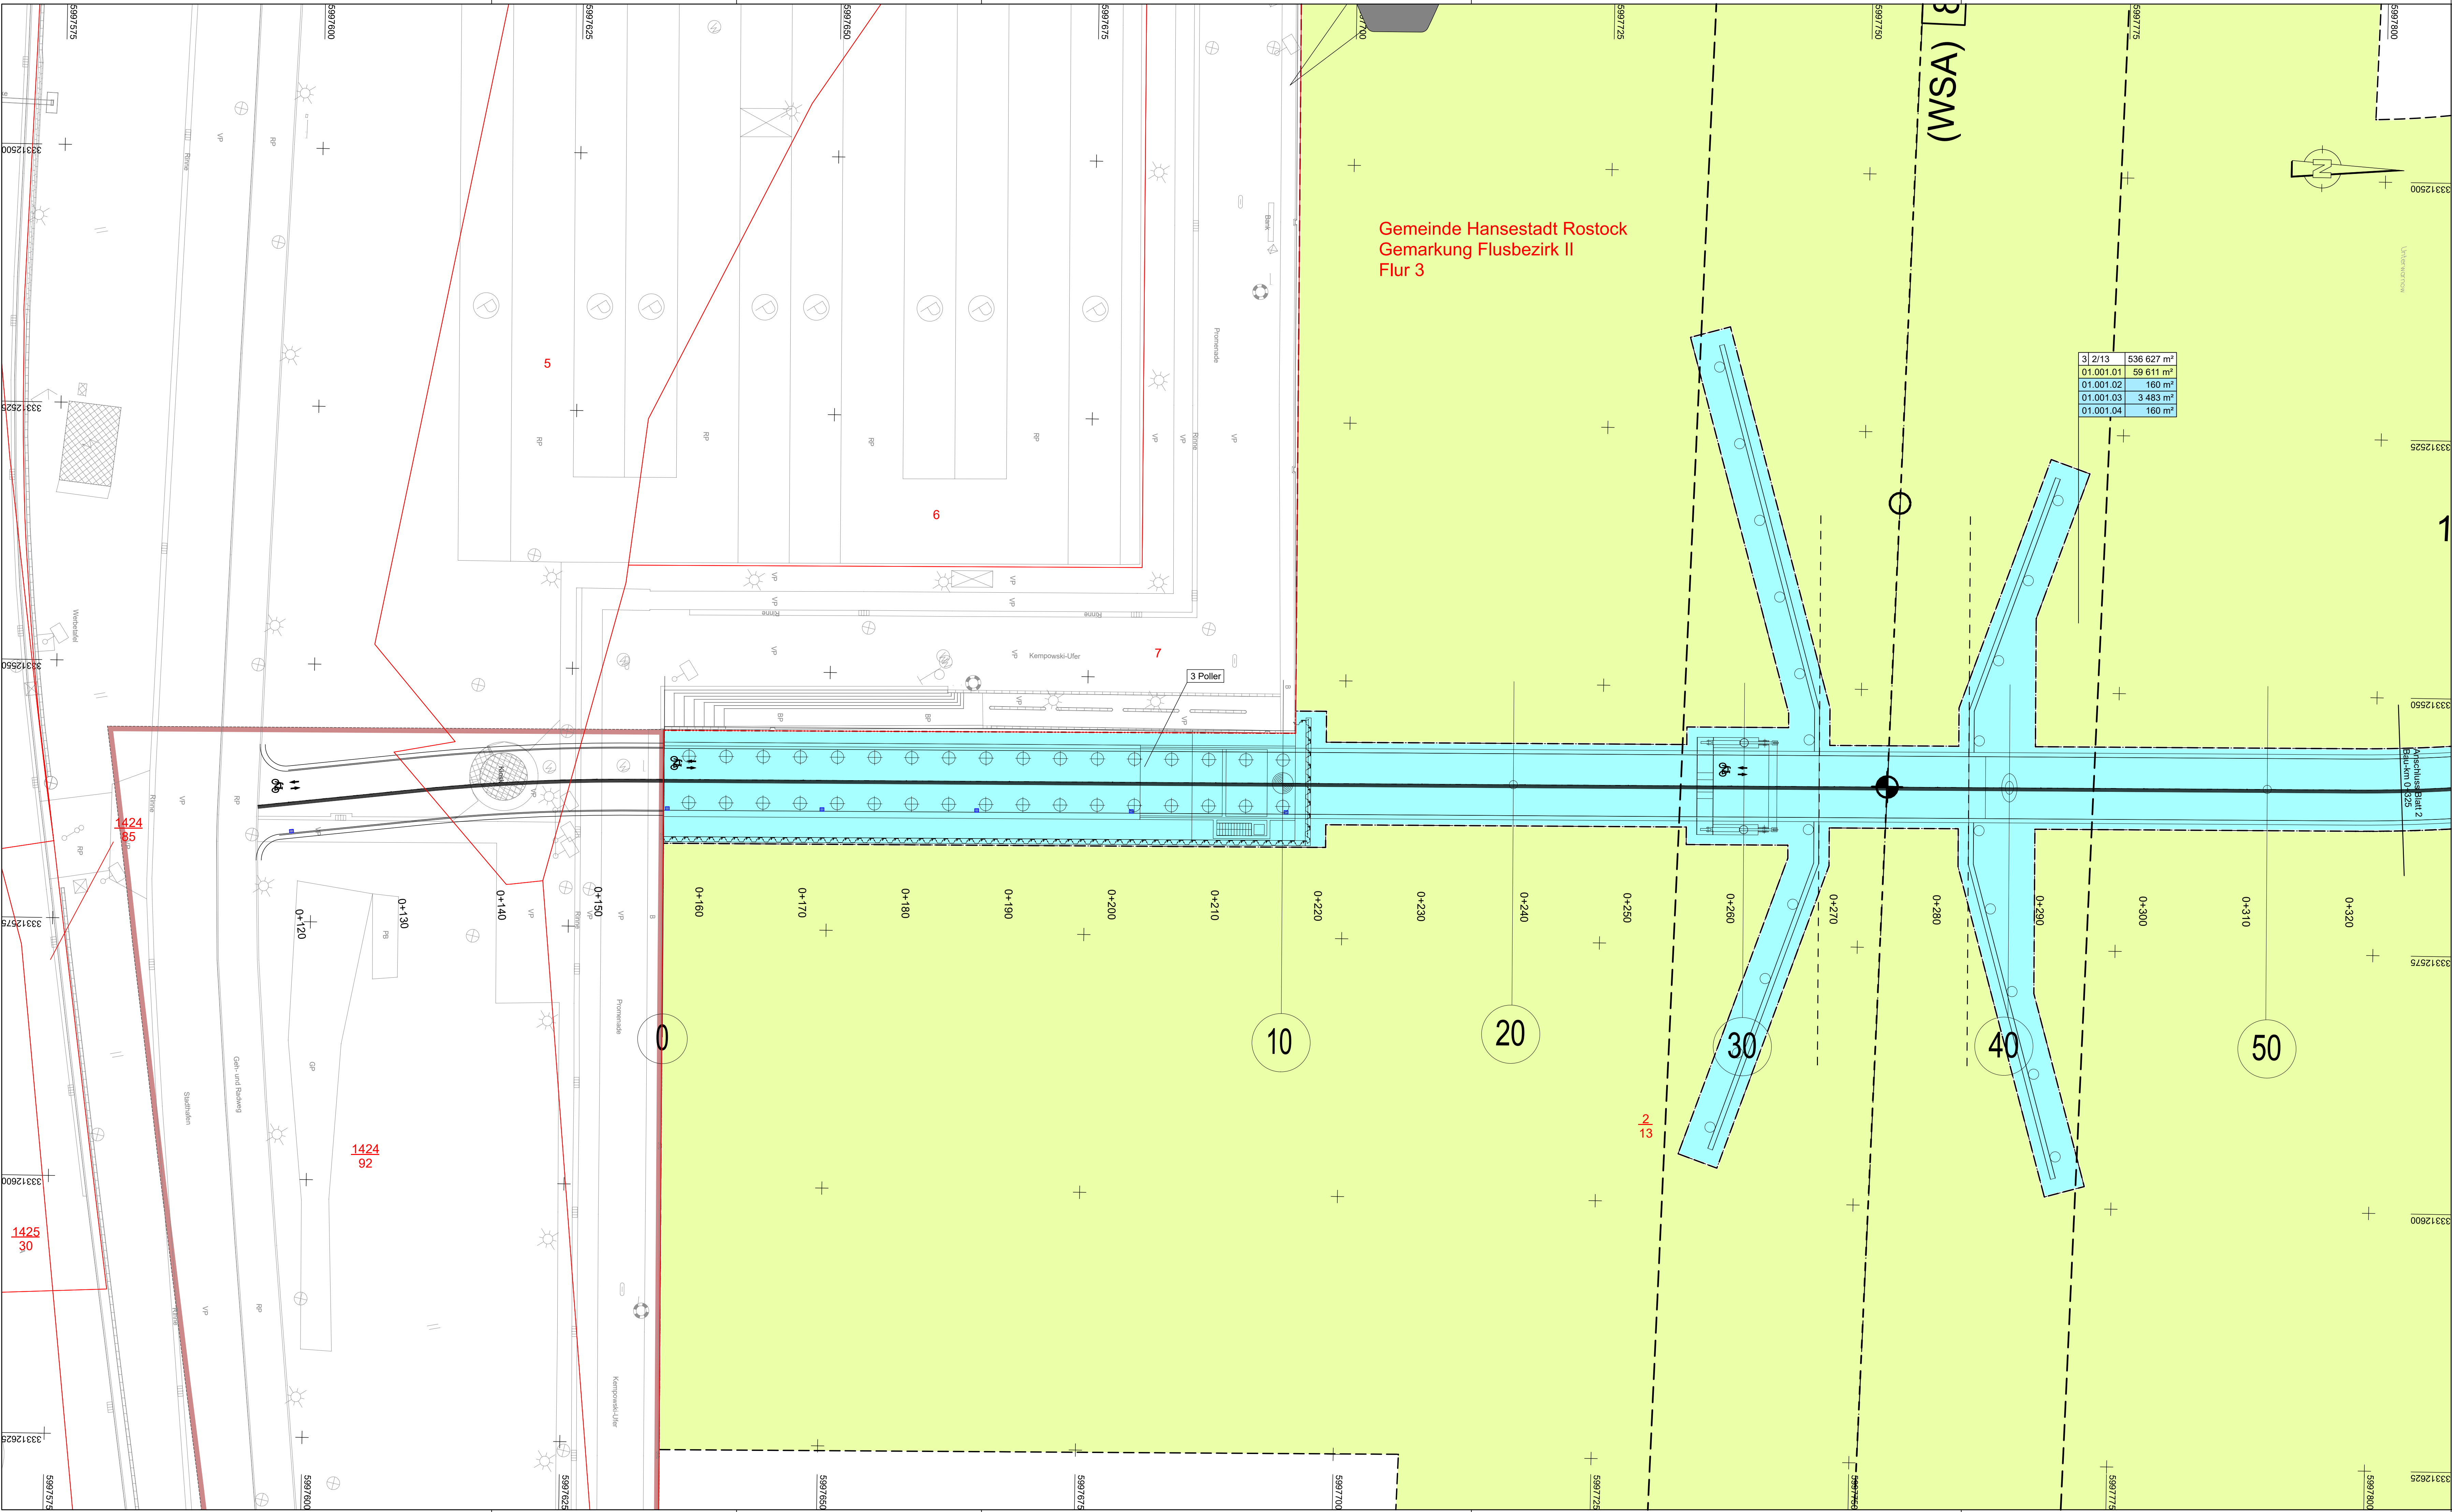

Zeichenerklärung

Grunderwerb
 zu erwerbende Fläche
 vorübergehend in Anspruch zu nehmende Fläche
 dauernd zu belastende Fläche
 geplanter Gebäudeabbruch
 Gebäude bereits abgebrochen

3 14/2 4 248 m

2.34.1 345 m

Flur / Flurstück / Größe des Flurstückes
2 Nr. des Grunderwerbsplanes
34 lfd. Nr. des betroffenen Flurstückes
1 Teilfläche eines Flurstückes

Zusammengehörigkeitspfeil
Gemarkungsgrenze
Flurgrenze
Flurstücksgrenze
außerhalb/ innerhalb des Baufeldes

116
12

Flurstücksnummer

Lagebezug: ETRS

INROS LACKNER SE
Rostock-Luxemburg-Str. 16
18055 Rostock
Tel. 0381-4567-40
E-Mail: info@inros-lackner.de

sbp
schlach
bergmann partner
Prozessmanagement
18055 Rostock
Tel. 0381-4567-40
E-Mail: info@sbp-partner.de

Höhenbezug: DHHN 2016

Datum

Zeichen

bearbeitet

06/2021

gez. Klukas

gezeichnet

06/2021

gez. Temmen

geprüft:

gez. J. Lüttmann

2019-0500 / 03646

HANSE- UND UNIVERSITÄTS-STADT ROSTOCK
Der Oberbürgermeister

Datum

Zeichen

bearbeitet

19.07.21

gez. Koch

geprüft

19.07.21

gez. Strauß

Nr.	Art der Änderung	Datum	Zeichen

FESTSTELLUNGSENTWURF

Straßenbauverwaltung
HANSE- UND UNIVERSITÄTSSTADT ROSTOCK

PROJIS-Nr.

Unterlage / Blatt-Nr.: 10.1 / 2
Grunderwerbsplan

Maßstab: 1:250

NEUBAU WARNOWBRÜCKE
IN ROSTOCK

aufgestellt: Rostock, den 19.07.2021
Hanse- und Universitätsstadt Rostock
Büro des Oberbürgermeisters
Fachbereich BUGA
Warnowufer 65
18057 Rostock
gez. Renate Behrmann
BUGA - Koordinatorm

2019-0500 4-LP-1-PLT 3-GE1+PLOT 06.07.21