


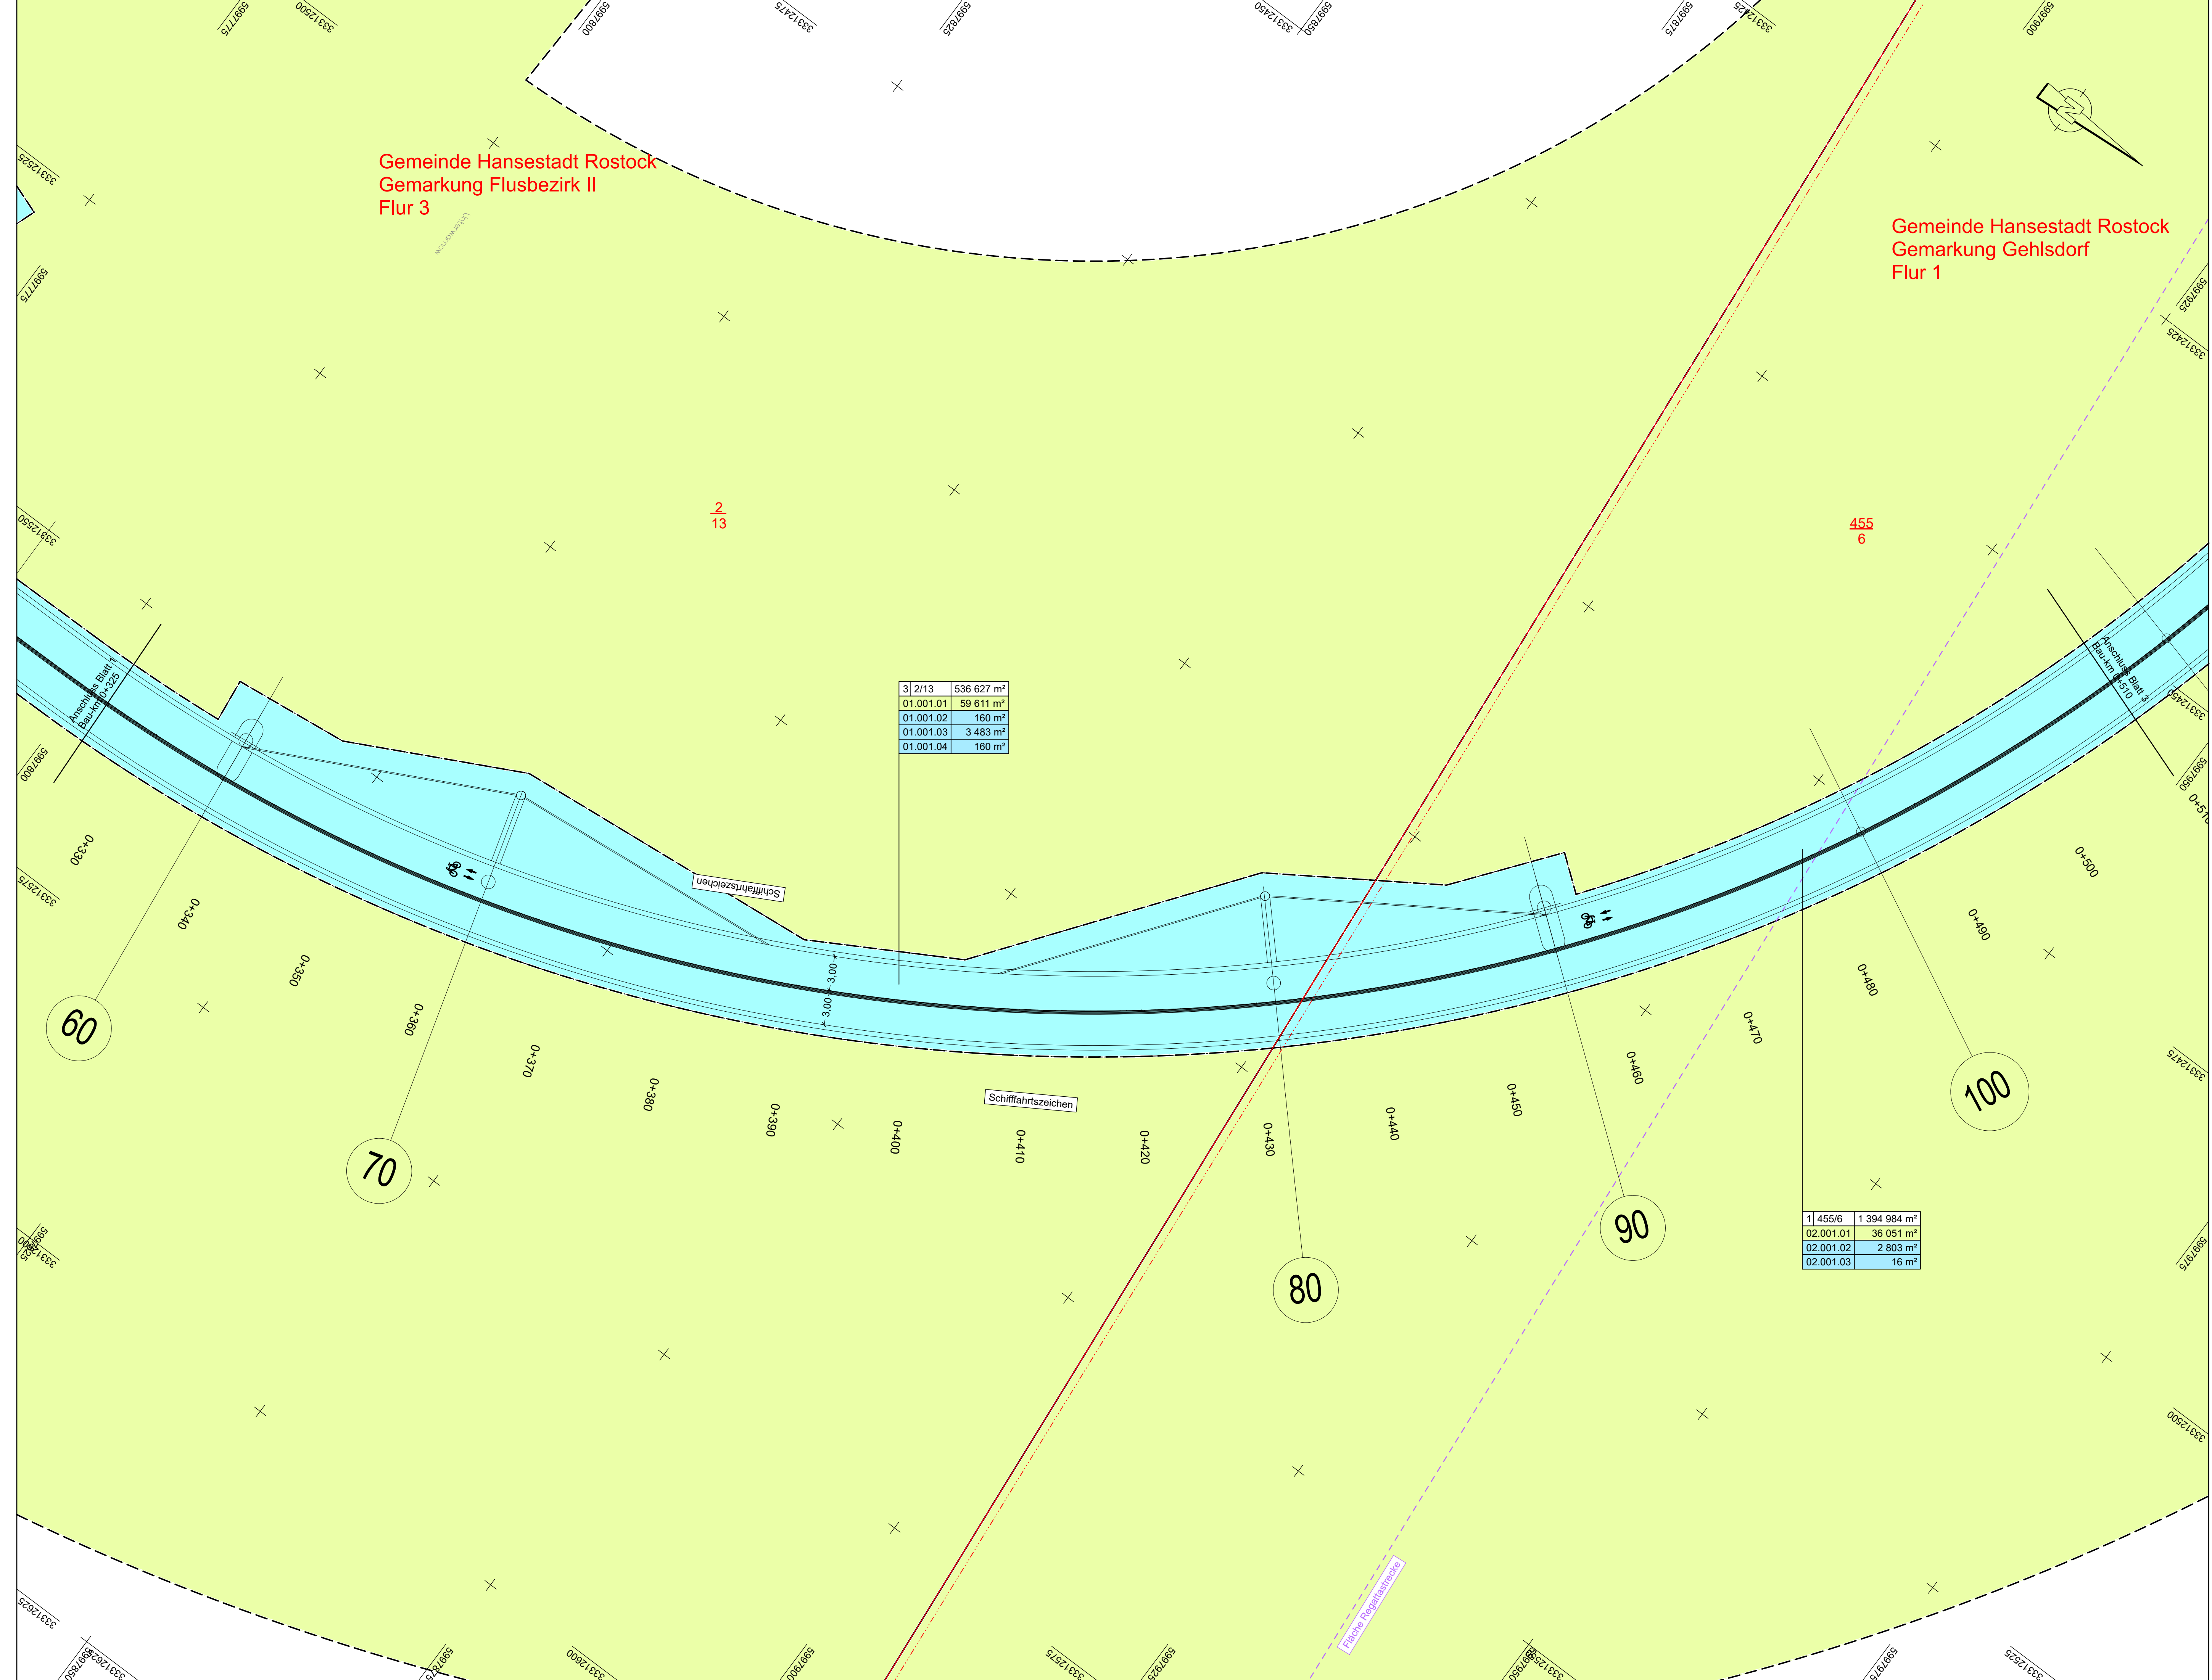

Zeichenerklärung

Grunderwerb

- zu erwerbende Fläche
- vorübergehend in Anspruch zu nehmende Fläche
- dauernd zu belastende Fläche
- geplanter Gebäudeabbruch
- Gebäude bereits abgebrochen

3 14/2 4 248 m²	Flur / Flurstück / Größe des Flurstückes
2.34.1 345 m²	lfd. Nr. im Grunderwerbsverzeichnis / Größe der Teilfläche 2 Nr. des Grunderwerbsplanes 34 lfd. Nr. des betroffenen Flurstückes 1 Teilfläche eines Flurstückes

- Zusammengehörigkeitspfeil
- Gemarkungsgrenze
- Flurgrenze
- Flurstücksgrenze außerhalb/ innerhalb des Baufeldes
- 116 / 12 Flurstücksnummer

3 2/13	536 627 m²
01.001.01	59 611 m²
01.001.02	160 m²
01.001.03	3 483 m²
01.001.04	160 m²

1 455/6	1 394 984 m²
02.001.01	36 051 m²
02.001.02	2 803 m²
02.001.03	16 m²

Lagebezug: ETRS

INROS LACKNER SE
Rosa-Luxemburg-Str.16
18055 Rostock
Tel: 0381-4567-80
e-mail: info@inros-lackner.de

sbp
architect
bergemann partner
Bismarckstr. 116
18055 Rostock
Tel: 0381-4567-844
www.inros-lackner.de

bearbeitet	06/2021	gez. Klukas
gezeichnet	06/2021	gez. Temmen
geprüft	gez. J. Lüttmann	
2019-0500 / 03646		

HANSE- UND UNIVERSITÄTSSTADT ROSTOCK
Der Oberbürgermeister

bearbeitet	19.07.21	gez. Koch
geprüft	19.07.21	gez. Strauß

Nr.	Art der Änderung	Datum	Zeichen

FESTSTELLUNGSENTWURF

Straßenbauverwaltung HANSE- UND UNIVERSITÄTSSTADT ROSTOCK	Unterlage / Blatt-Nr.: 10.1 / 3 Grunderwerbsplan
PROJIS-Nr:	Maßstab: 1:250

NEUBAU WARNOWBRÜCKE IN ROSTOCK

aufgestellt: Rostock, den 19.07.2021 Hanse- und Universitätsstadt Rostock Büro des Oberbürgermeisters Fachbereich BUGA Warnowufer 65 18057 Rostock gez. Renate Behrmann BUGA - Koordinatorin	
---	--