


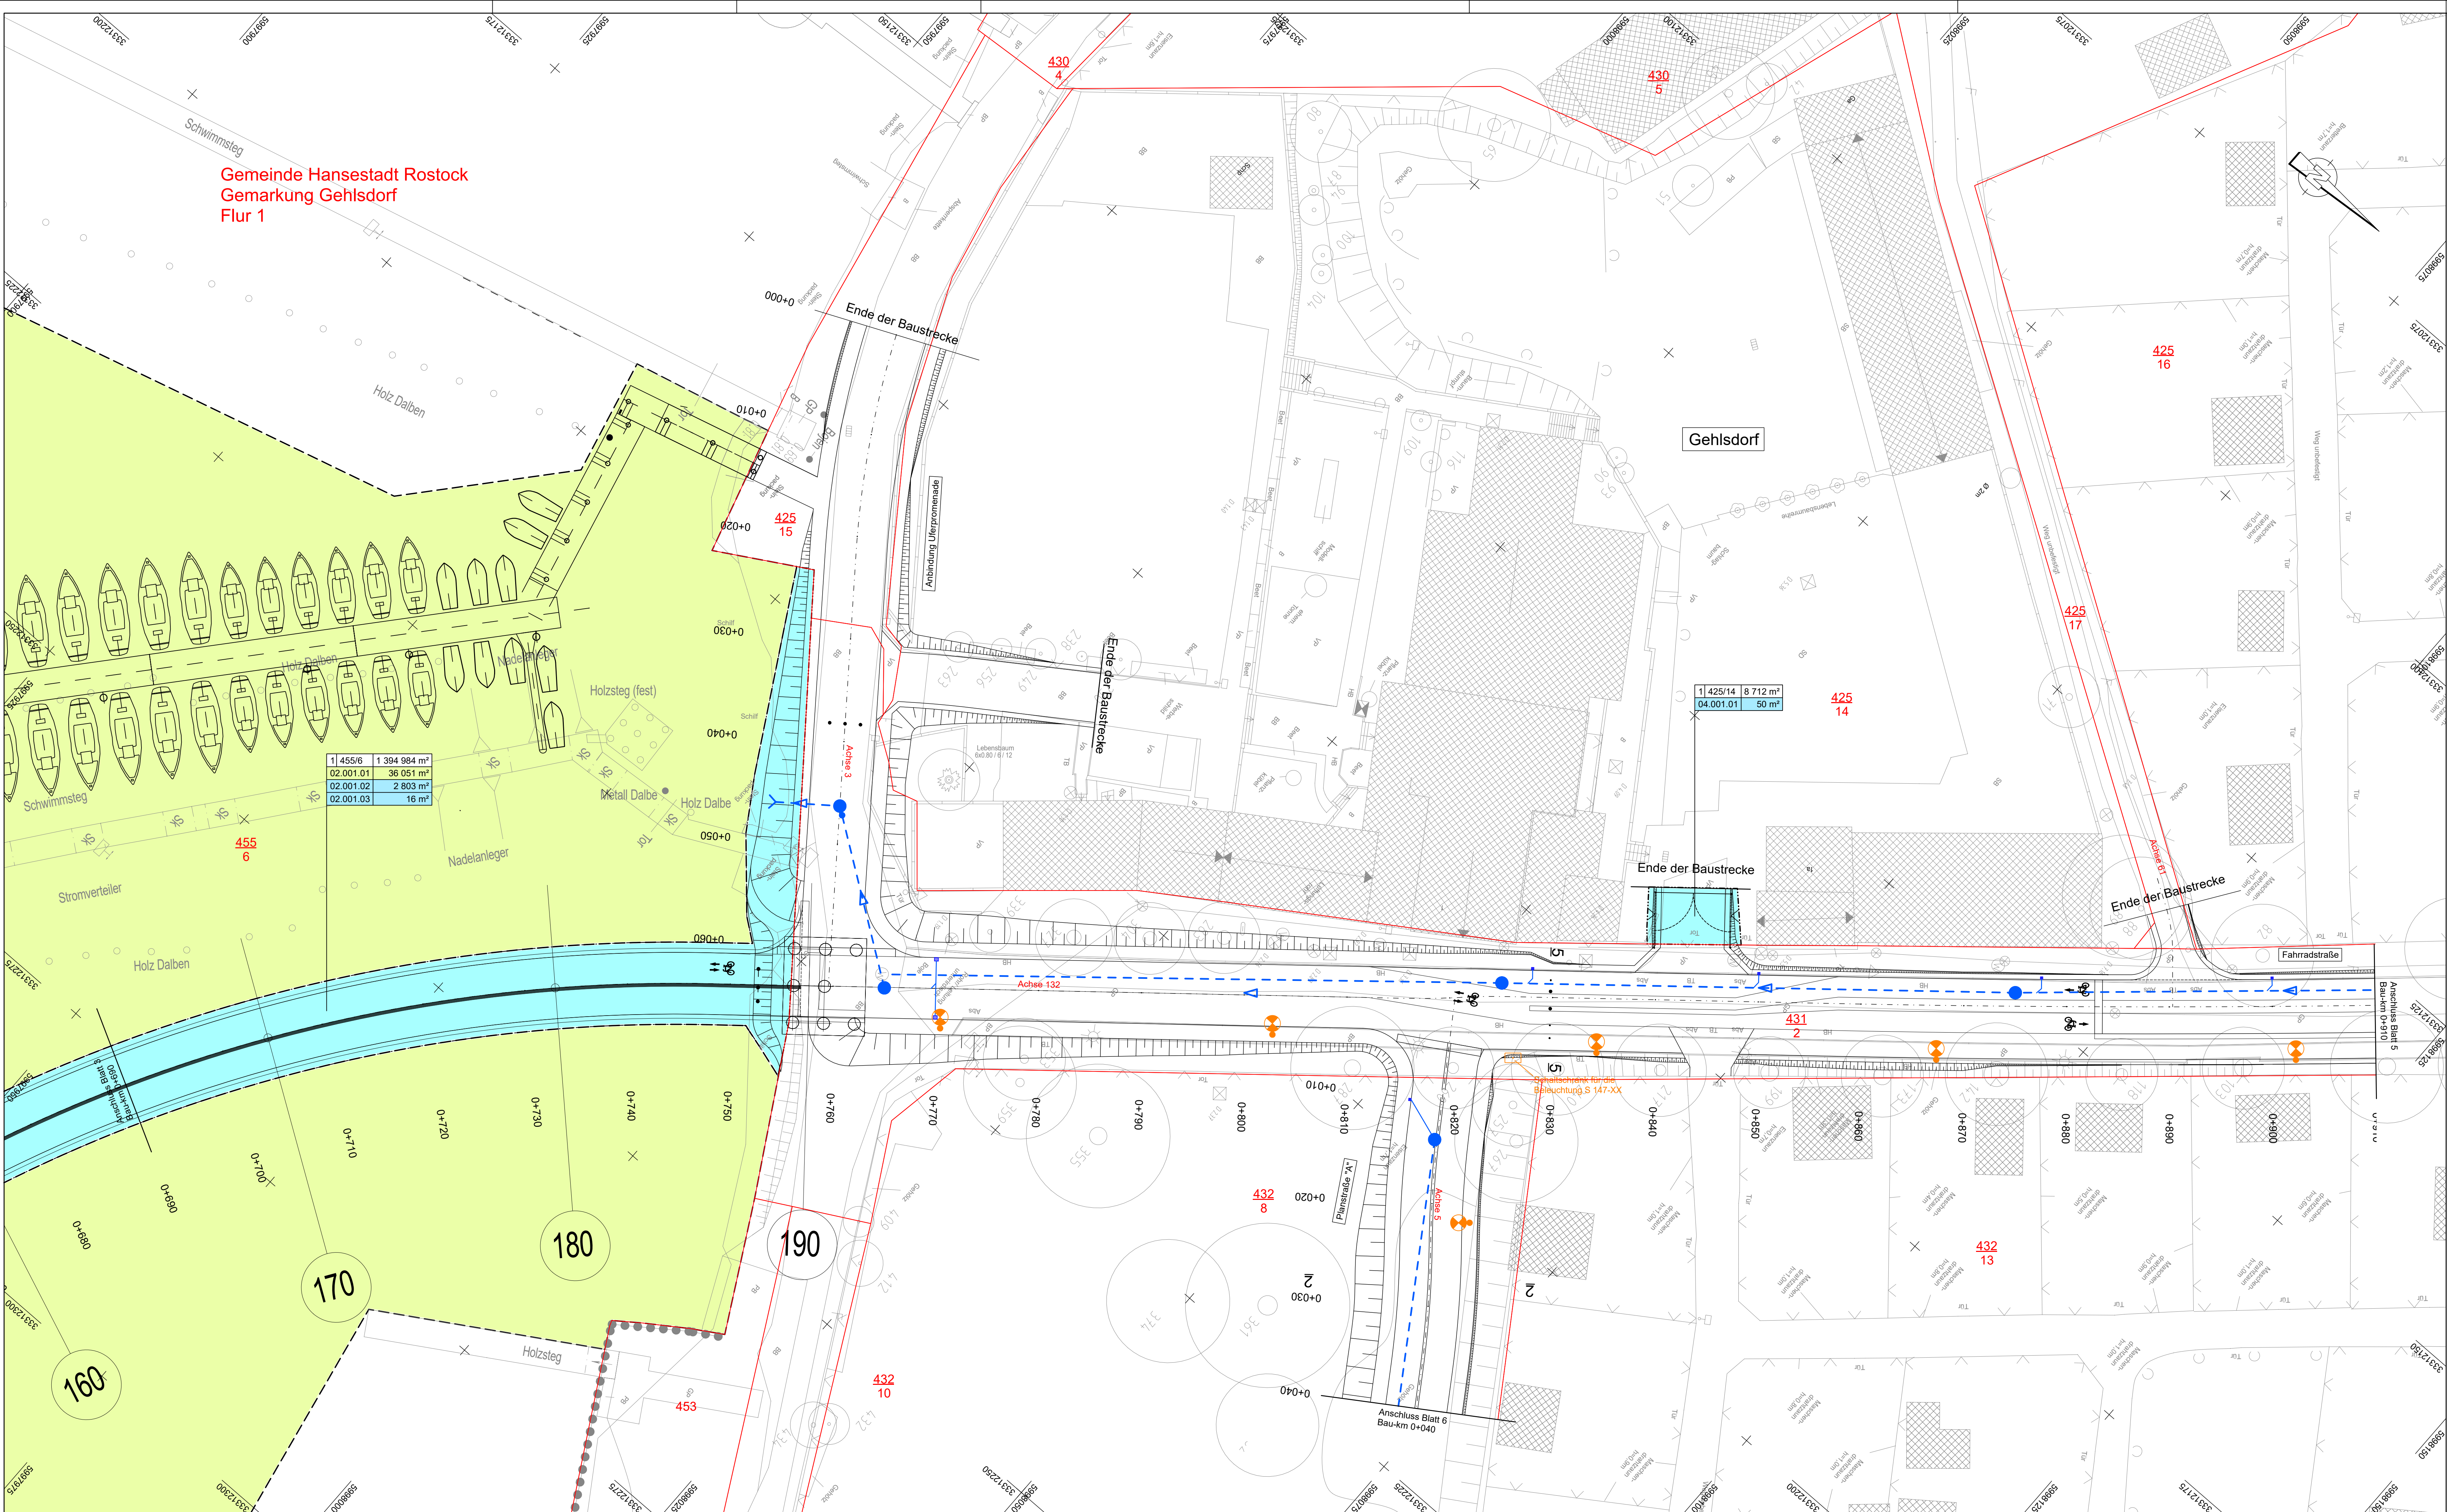

Gemeinde Hansestadt Rostock
Gemarkung Gehlsdorf
Flur 1

1 455/6	1 394 984 m²
02.001.01	36 051 m²
02.001.02	2 803 m²
02.001.03	16 m²

Zeichenerklärung

- Grunderwerb**
- zu erwerbende Fläche
 - vorübergehend in Anspruch zu nehmende Fläche
 - dauernd zu belastende Fläche
 - geplanter Gebäudeabbruch
 - Gebäude bereits abgebrochen
- 3 14/2 4 248 m² Flur / Flurstück / Größe des Flurstücks
- 2.34.1 345 m² lfd. Nr. im Grunderwerbsverzeichnis / Größe der Teilfläche
2 Nr. des Grunderwerbsplanes
34 lfd. Nr. des betroffenen Flurstücks
1 Teilfläche eines Flurstücks
- Zusammengehörigkeitspfeil
- Gemarkungsgrenze
Flurgrenze
Flurstücksgrenze außerhalb/ innerhalb des Baufeldes
- 116 12 Flurstücksnummer

Lagebezug: ETRS	Höhenbezug: DHN 2016
INROS LACKNER SE Rostock-Luxemburg-Str. 16 18055 Rostock Tel. 0381-4567-40 E-Mail: info@inros-lackner.de	sbp schlachter bergermann partner Ingenieur mbH 18055 Rostock Tel. 0381-4567-444 www.sbp-lackner.de
Datum bearbeitet 06/2021 gezeichnet 06/2021 geprüft gez. J. Lüttmann	Zeichen gez. Klukas gez. Temmen
2019-0500 / 03646	

HANSE- UND UNIVERSITÄTSSTADT ROSTOCK Der Oberbürgermeister	Datum bearbeitet 19.07.21 geprüft 19.07.21	Zeichen gez. Koch gez. Strauß
--	--	-------------------------------------

Nr.	Art der Änderung	Datum	Zeichen
-----	------------------	-------	---------

FESTSTELLUNGSENTWURF

Straßenbauverwaltung HANSE- UND UNIVERSITÄTSSTADT ROSTOCK	Unterlage / Blatt-Nr.: 10.1 / 5 Grunderwerbsplan
PROJIS-Nr.:	Maßstab: 1:250
NEUBAU WARNOWBRÜCKE IN ROSTOCK	
aufgestellt: Rostock, den 19.07.2021 Hanse- und Universitätsstadt Rostock Büro des Oberbürgermeisters Fachbereich BUGA Warnowufer 65 18057 Rostock gez. Renate Behrmann BUGA - Koordinatorm	

2019-0500 4.LP-4.PLT 3.0E4-PLOT 06.07.21