


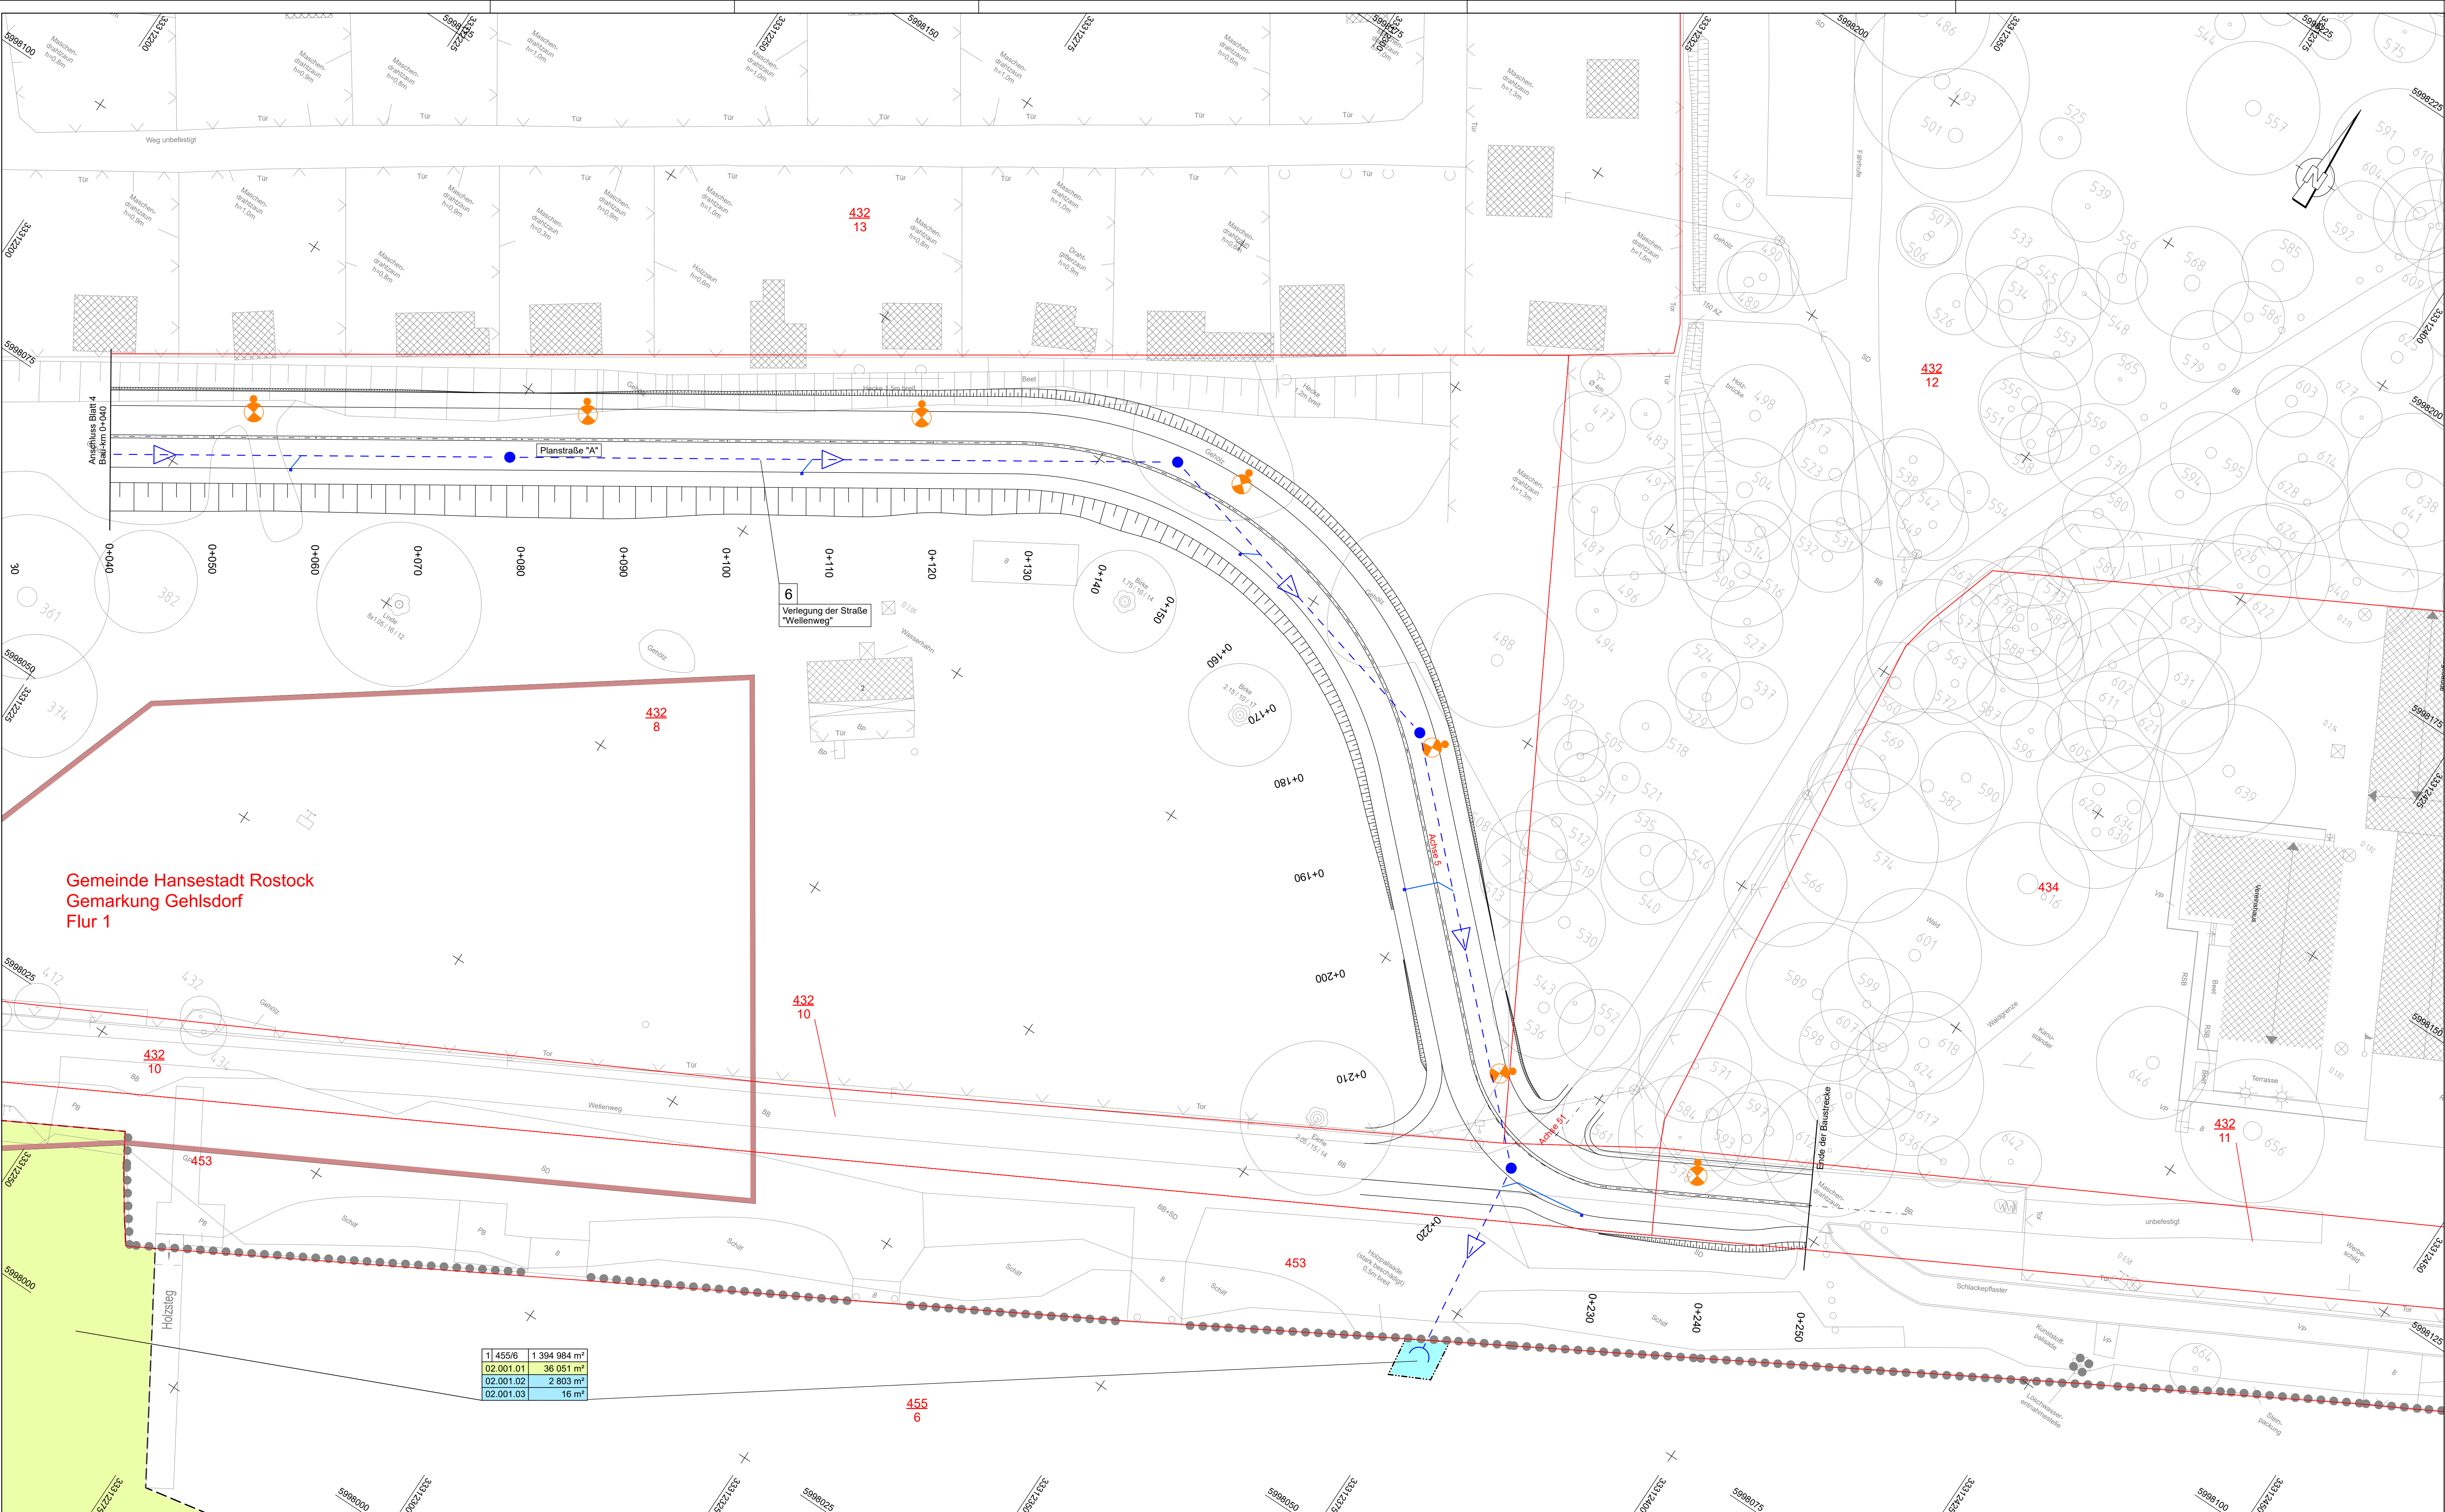

Gemeinde Hansestadt Rostock
Gemarkung Gehlsdorf
Flur 1

1	455/6	1 394 984 m²
02.001.01		36 051 m²
02.001.02		2 803 m²
02.001.03		16 m²

Grunderwerb

zu erwerbende Fläche

vorübergehend in Anspruch zu nehmende Fläche

dauernd zu belastende Fläche

geplanter Gebäudeabbruch

Gebäude bereits abgebrochen

3 14/2

4 248 m

Flur / Flurstück / Größe des Flurstückes

2.34.1

345 m²

lfd. Nr. im Grunderwerbsverzeichnis / Größe der Teilfläche
2 Nr. des Grunderwerbsplanes
34 lfd. Nr. des betroffenen Flurstückes
1 Teilfläche eines Flurstückes

Zusammengehörigkeitspfel

Gemarkungsgrenze

Flurgrenze

Flurstücksgrenze
außerhalb/ innerhalb des Baufeldes

116
12

Flurstücksnummer

N

BUGA-Hinweis:
Im Rahmen der BUGA-Vorbereitungen sind sowohl im Stadthafen als auch am Gehlsdorfer Ufer umfangreiche bauliche Umgestaltungen geplant, welche sich an die technischen Festlegungen wie z.B. Breiten und Höhenlagen der Fahrschienen mit Nebenanlagen anpassen. Die zu verwendenden Materialien und Farben etc. werden jedoch erst nach dem Planfeststellungsverfahren im Rahmen der Ausführungsplanung durch die weiteren BUGA-Planungen vorgegeben.

Lagebezug: ETRS

Höhenbezug: DHHN 2016

INROS LACKNER SE

Rosa-Luxemburg-Str. 16
18055 Rostock
Tel. 0381-4507-40
E-Mail: info@inros-lackner.de

sbp

schäfer
bergermann partner

Prozessnr. 110
1000 M&P
1000 M&P

Datum

Zeichen

bearbeitet

06/2021

gez. Klukas

gezeichnet

06/2021

gez. Temmen

geprüft:

gez. J. Lüttmann

2019-0500 / 03646

HANSE- UND UNIVERSITÄTS-STADT ROSTOCK

Der Oberbürgermeister

Datum

Zeichen

bearbeitet

19.07.21

gez. Koch

geprüft

19.07.21

gez. Strauß

Nr.	Art der Änderung	Datum	Zeichen

FESTSTELLUNGSENTWURF

Strassenbauverwaltung
HANSE- UND UNIVERSITÄTSSTADT ROSTOCK

PROJIS-Nr:

Unterlage / Blatt-Nr.: 10.1 / 6
Grunderwerbsplan

Maßstab: 1:250

NEUBAU WARNOWBRÜCKE
IN ROSTOCK

aufgestellt: Rostock, den 19.07.2021
Hanse- und Universitätsstadt Rostock
Büro des Oberbürgermeisters
Fachbereich BUGA
Warnowufer 65
18057 Rostock
gez. Renate Behrmann
BUGA - Koordinatoren

06.07.21
3-GE&PLOT