


OK Plan	m NHN
OK Gelände	m NHN
Station	m

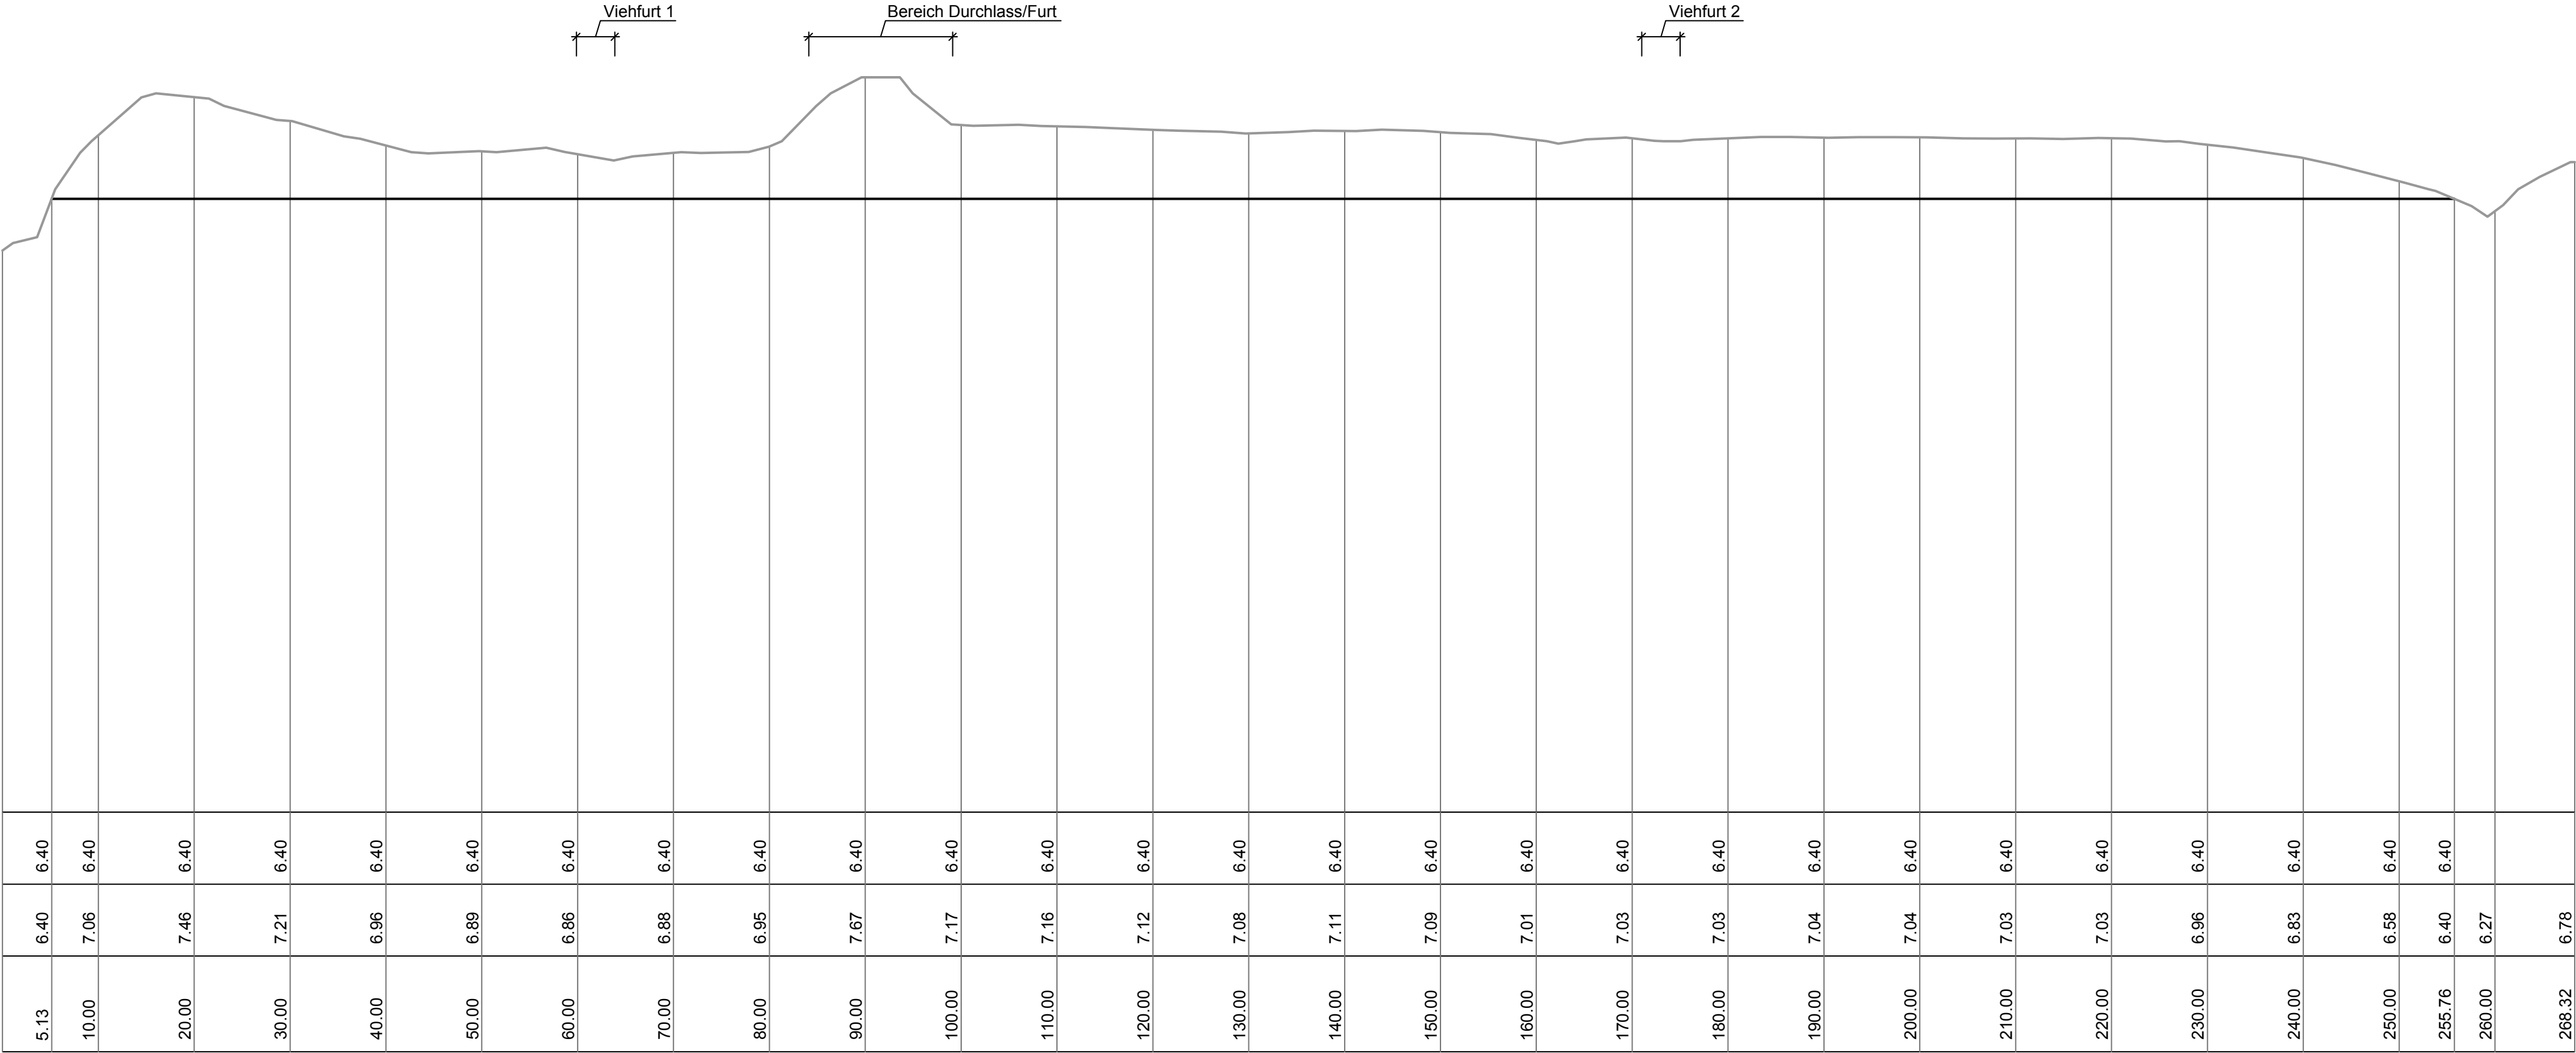

Genehmigung

Index	Änderungen	Datum	Name

<div>Auftragnehmer:</div> <div>Ingenieurgemeinschaft</div> <div></div> <div></div>	Gezeichnet:	Neubert
	Bearbeitet:	Nischik
	Geprüft:	Scheuermann
	Datum:	14.01.2022
<div>Auftragnehmer:</div> <div></div> <div>Mecklenburg-Vorpommern Ministerium für Landwirtschaft und Umwelt</div> <div>Staatliches Amt für Landwirtschaft und Umwelt Westmecklenburg</div> <div>Bleicherufer 13 19053 Schwerin</div>	<div>Schwerin, den</div> <div><div>(Name und Unterschrift) Bauherr</div></div>	

Bauwerk / Baumaßnahme:		
Hochwasserschutz Boizenburg		
Darstellung: Längsschnitt Graben am Altendorfer Weg		
Zeichnungs-Nr.: HWSB_GP_PFU_ZEI_REF_7009		
Maßstab:	1:500/50	Blattgröße: 841x297
Lagestatus:	ETRS 89, UTM 33N	Höhensytem: DHHN 92
P:\Projekte\161708\04_LP3_4\Zeichnungen\LS\161708_EP_LS_GRABEN_2022-01-14.dwg		