


**Längsschnitt A-A**  
M.: 1:200

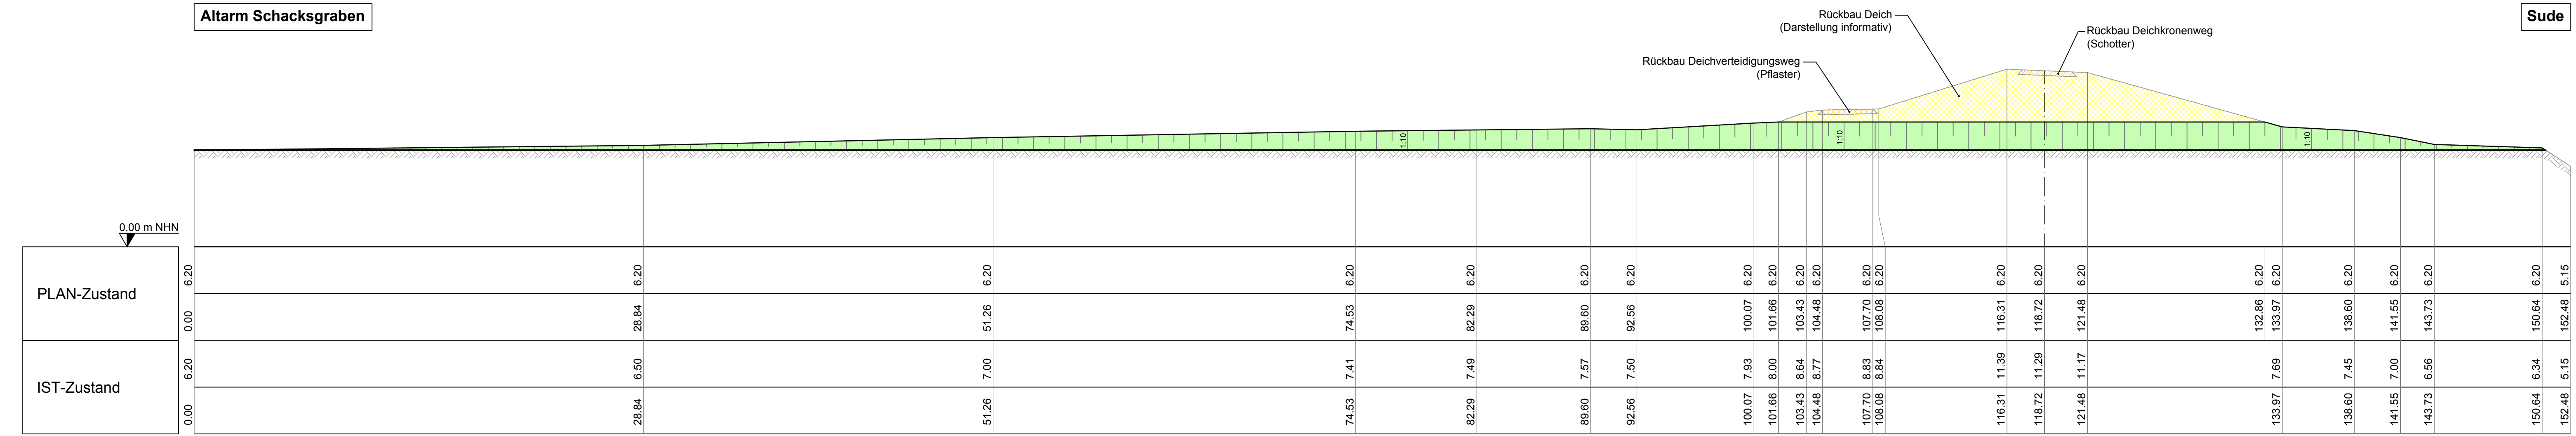

PLAN-Zustand	0.00	6.20	28.84	6.20	51.26	6.20	74.53	6.20	82.29	6.20	89.60	6.20	92.56	6.20	100.07	6.20	101.66	6.20	103.43	6.20	104.48	6.20	107.70	6.20	108.08	6.20	116.31	6.20	118.72	6.20	121.48	6.20	132.86	6.20	133.97	6.20	138.60	6.20	141.55	6.20	143.73	6.20	150.64	6.20	152.48	5.15
	6.20	0.00	28.84	6.20	51.26	6.20	74.53	6.20	82.29	6.20	89.60	6.20	92.56	6.20	100.07	6.20	101.66	6.20	103.43	6.20	104.48	6.20	107.70	6.20	108.08	6.20	116.31	6.20	118.72	6.20	121.48	6.20	132.86	6.20	133.97	6.20	138.60	6.20	141.55	6.20	143.73	6.20	150.64	6.20	152.48	5.15
IST-Zustand	0.00	6.20	28.84	6.50	51.26	7.00	74.53	7.41	82.29	7.49	89.60	7.57	92.56	7.50	100.07	7.93	101.66	8.00	103.43	8.64	104.48	8.77	107.70	8.83	108.08	8.84	116.31	11.39	118.72	11.29	121.48	11.17	133.97	7.69	138.60	7.45	141.55	7.00	143.73	6.56	150.64	6.34	152.48	5.15		
	6.20	0.00	28.84	6.50	51.26	7.00	74.53	7.41	82.29	7.49	89.60	7.57	92.56	7.50	100.07	7.93	101.66	8.00	103.43	8.64	104.48	8.77	107.70	8.83	108.08	8.84	116.31	11.39	118.72	11.29	121.48	11.17	133.97	7.69	138.60	7.45	141.55	7.00	143.73	6.56	150.64	6.34	152.48	5.15		

**Genehmigung**

Index	Änderungen	Datum	Name

Auftraggeber: <b>Ingenieurgemeinschaft</b> <b>RAMBOLL</b> <b>iKD</b> <small>Ingenieur-Consult GmbH</small>		Gezeichnet: Neubert Bearbeitet: Nischik Geprüft: Scheuermann Datum: 14.01.2022
Auftraggeber: <b>MV</b> <small>Mecklenburg-Vorpommern</small> <small>Staatliches Amt für Landwirtschaft und Umwelt</small> <small>Westmecklenburg</small> <small>Bleicherufer 13</small> <small>19053 Schwerin</small>		Schwerin, den  (Name und Unterschrift) Bauherr

Bauwerk / Baumaßnahme:  
  
**Hochwasserschutz Boizenburg**

Darstellung: Längsschnitt Mulde zwischen Sude und Schacksgraben

Zeichnungs-Nr.: HWSB_GP_PFU_ZEI_REF_7018	
Maßstab: 1:200	Blattgröße: 1189x297
Lagestatus: ETRS 89, UTM 33N	Höhensystem: DHHN 92