


Längsschnitt Deichschleifung Sude

Sohlbreite 150,00 m

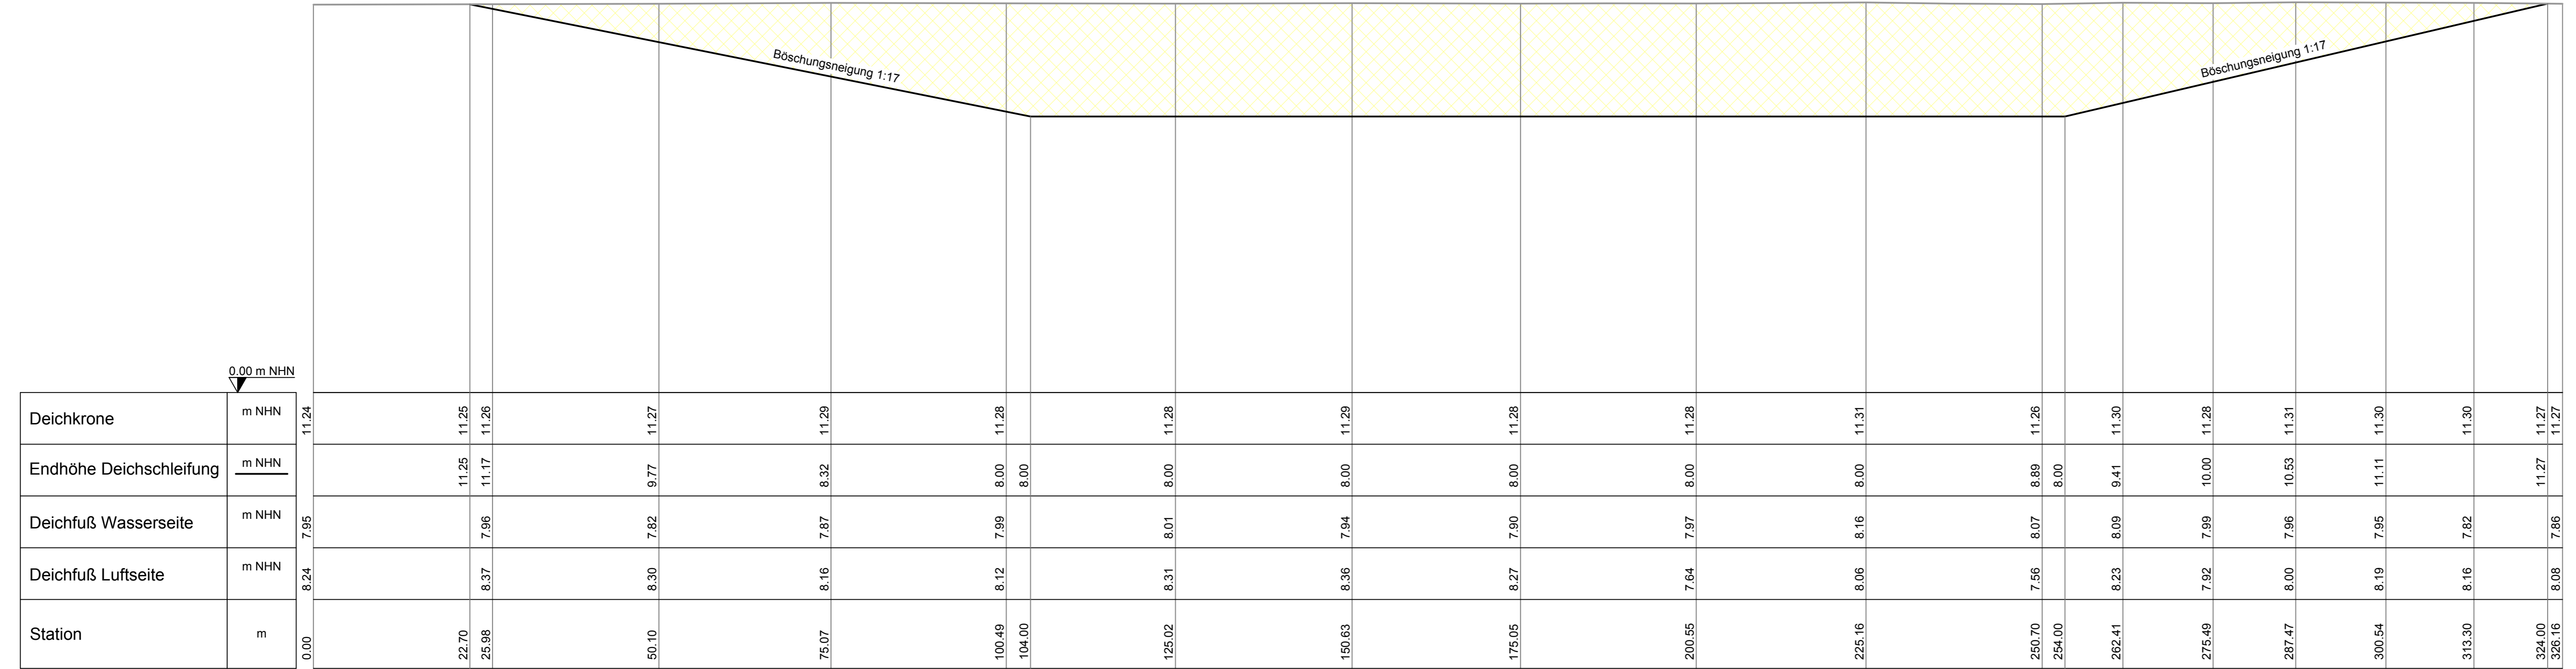

Genehmigung

Index	Änderungen	Datum	Name

Auftragnehmer: Ingenieurgemeinschaft RAMBOLL iKD Ingenieur-Consult GmbH	Gezeichnet: Neubert Bearbeitet: Nischik Geprüft: Scheuermann Datum: 14.01.2022
Auftragnehmer: MV Mecklenburg-Vorpommern Staatliches Amt für Landwirtschaft und Umwelt Westmecklenburg Ministerium für Landwirtschaft und Umwelt Bleicherufer 13 19053 Schwerin	Schwerin, den (Name und Unterschrift) Bauherr

Bauwerk / Baumaßnahme: Hochwasserschutz Boizenburg	
Darstellung: Längsschnitt Überlaufstrecke Rechter Sudedeich Boizenburg	
Zeichnungs-Nr.: HWSB_GP_PFU_ZEI_REF_7023	
Maßstab: 1:500/100	Blattgröße: 970x297
Lagestatus: ETRS 89, UTM 33N	Höhensystem: DHHN 92