


Landseite

Wasserseite

Querschnitt 1001 D-km 0+060 Erhöhung Hafendeich mit Deichverteidigungsstraße

M 1:100

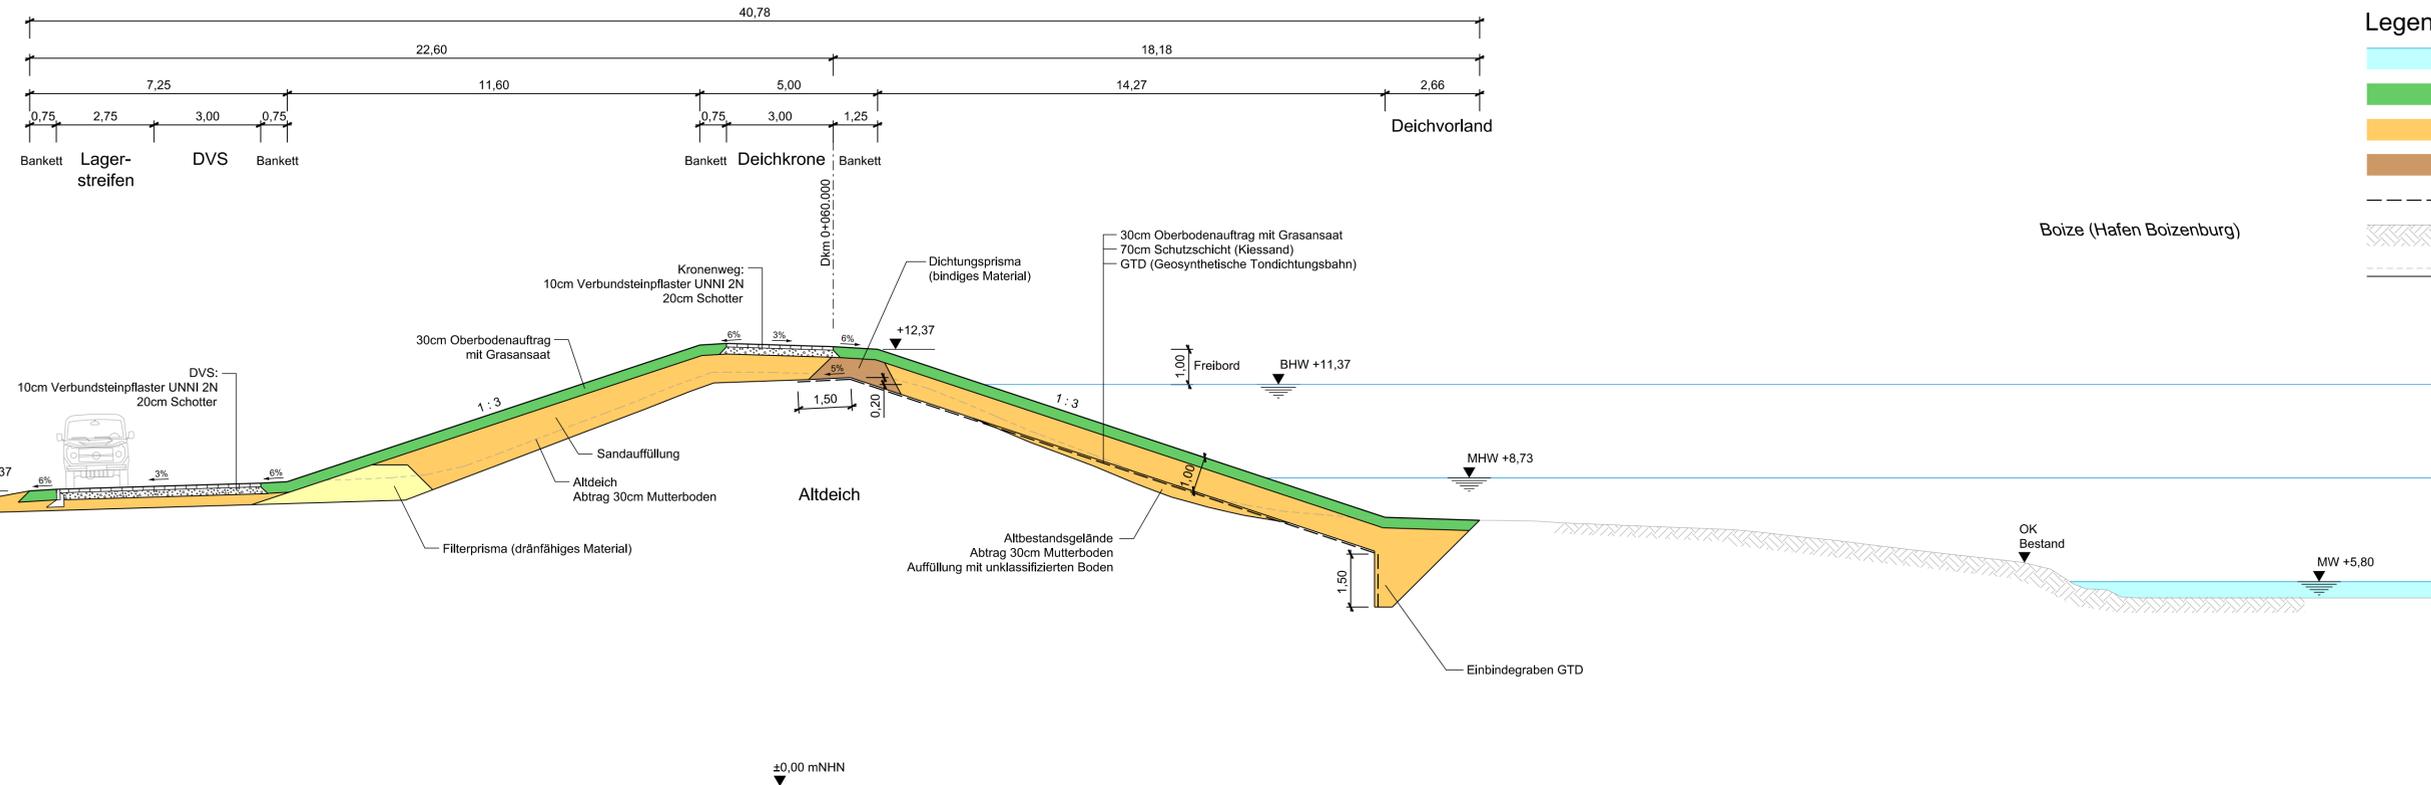

Legende:


- Wasserflächen
- Oberbodenauftrag mit Rasensaat
- Sandauffüllung
- Dichtungsprisma
- GTD
- vorh. GOK
- Altdeich mit 30cm Mutterbodenabtrag

Boize (Hafen Boizenburg)

Höhenangaben in [m] bezogen auf NHN

Genehmigung

Index	Änderungen	Datum	Name

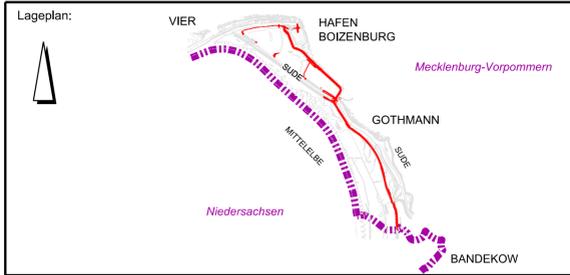

Prüfvermerke:

Auftragnehmer: Ingenieurgesellschaft RAMBOLL iKD	Gezeichnet: Lehmann Bearbeitet: Hucklenbroch Geprüft: Zinßer Datum: 14.01.2022
Auftraggeber: MV Mecklenburg-Vorpommern Ministerium für Landwirtschaft und Umwelt	Schwerin, den (Name und Unterschrift) Bauherr

Bauwerk / Baumaßnahme:
Hochwasserschutz Boizenburg

Darstellung: Querprofil D-km 0+060 Erhöhung Hafendeich

Zeichnung-Nr.: HWSB_HD_PFU_ZEI_HD-SAN_1001	Blattgröße: 420x1189
Maßstab: 1:100	Höhensystem: DHHN 92
Lagestatus: ETRS89 UTM 33N	