


## Querschnitt 3001 D-km 2+600

### Erhöhung Elbedeich Boizenburg ohne Deichverteidigungsstraße


M 1:100

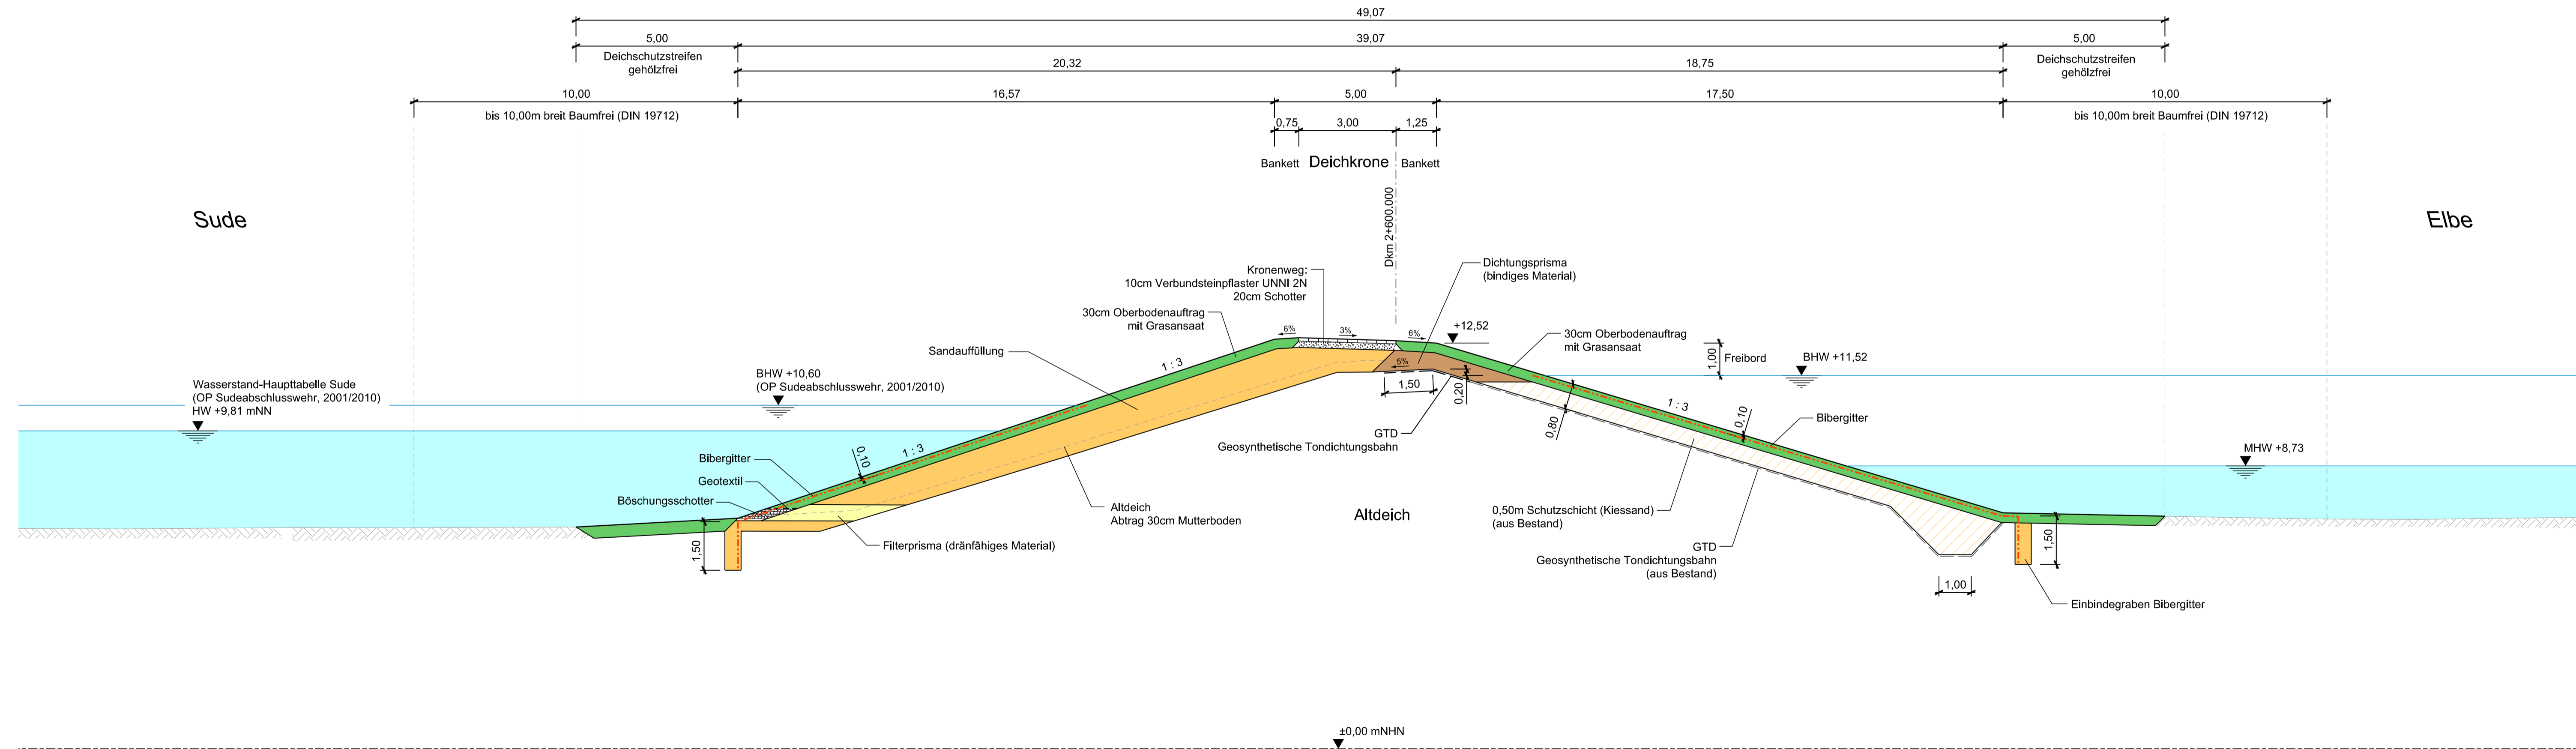

- Legende:**
- Wasserflächen
  - Oberbodenauftrag mit Rasensaat
  - Sandauffüllung
  - Sandauffüllung aus Bestand
  - Filterprisma
  - Dichtungsprisma
  - Bibergitter
  - GTD
  - vorh. GOK
  - Altdeich mit 30cm Mutterbodenabtrag

### Genehmigung

Index	Änderungen	Datum	Name

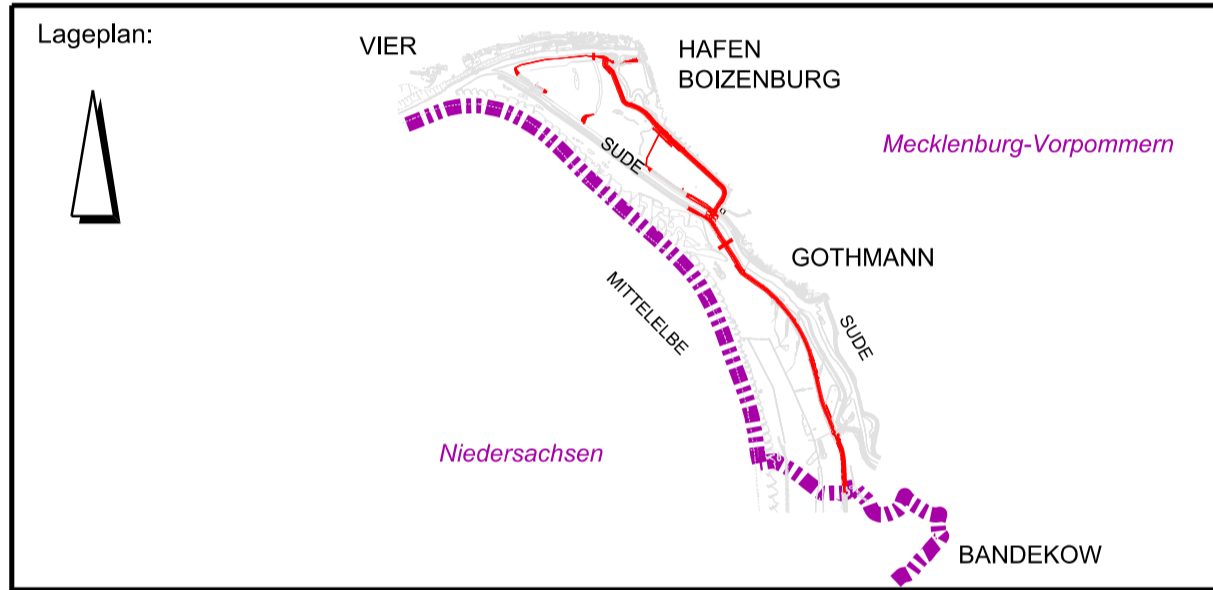

Prüfvermerke:

Auftragnehmer: Ingenieurgemeinschaft <b>RAMBOLL</b> <b>iKD</b> <small>Ingenieur-Career-Desk</small>	Gezeichnet: Lehmann Bearbeitet: Hucklenbroch Geprüft: Zinßer Datum: 14.01.2022
Auftraggeber: <b>MV</b> Mecklenburg-Vorpommern Ministerium für Landwirtschaft und Umwelt	Schwerin, den  (Name und Unterschrift) Bauherr

Bauwerk / Baumaßnahme:

## Hochwasserschutz Boizenburg

Darstellung: Querschnitt D-km 2+600 Erhöhung Elbedeich Boizenburg

Zeichnung-Nr.: HWSB_SP_PFU_ZEI_ED-BOI-3001	Blattgröße: 420x1189
Maßstab: 1:100	Höhensystem: DHHN 92
Lagestatus: ETRS89 UTM 33N	CAD System / MicroStation Version V8i SS3