


# Querschnitt B-B

M 1:100

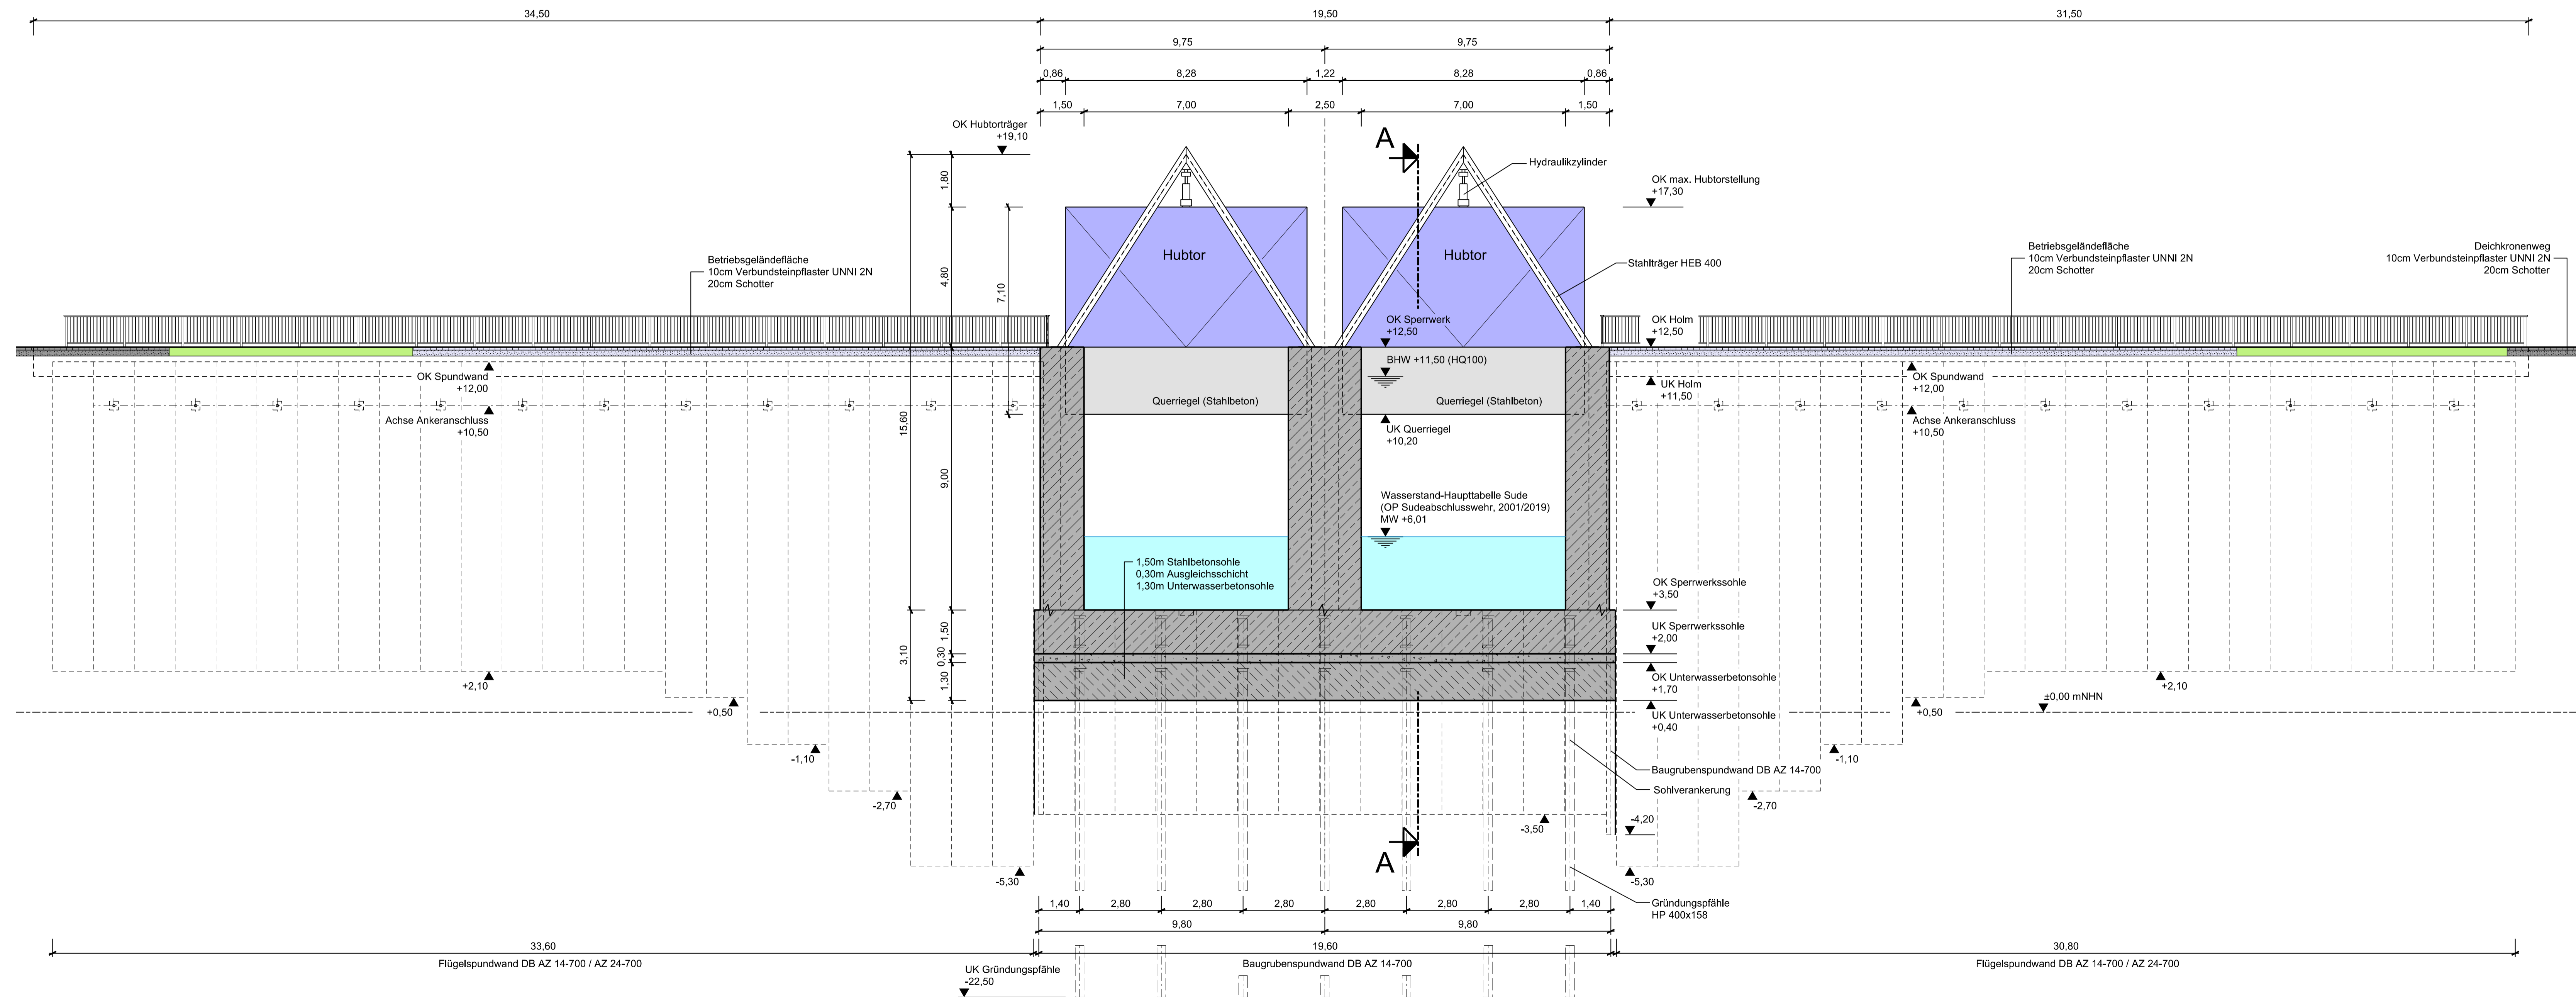


## Legende:

- Wasserflächen
- Stahlbeton
- Bauwerke
- Brückenkappe
- Hubtor

## Genehmigung

Index	Änderungen	Datum	Name

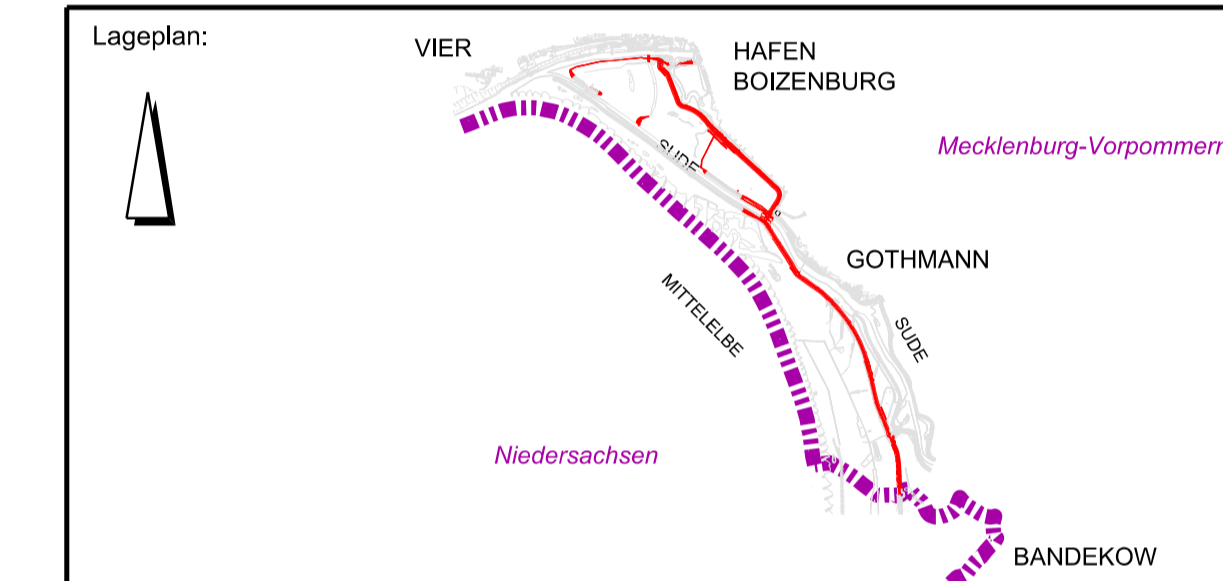

Prüfvermerke:

Auftragnehmer: Ingenieurgesellschaft <b>RAMBOLL</b> <b>iKD</b>	Gezeichnet: Lehmann Bearbeitet: Hucklenbroch Geprüft: Zinßer Datum: 14.01.2022
Auftraggeber: <b>MV</b> Mecklenburg-Vorpommern Ministerium für Landwirtschaft und Umwelt	Schwerin, den  (Name und Unterschrift) Bauherr

Bauwerk / Baumaßnahme:  
**Hochwasserschutz Boizenburg**

Darstellung: Schnitt B-B Sperrwerk

Zeichnung-Nr.: HWSB_SP_PFU_ZEI_SPERRW_6003	Blattgröße: 420x841
Maßstab: 1:100	Höhensystem: DHNN 92
Lagestatus: ETRS89 UTM 33N	