


Ansicht Polderseite


M 1:100

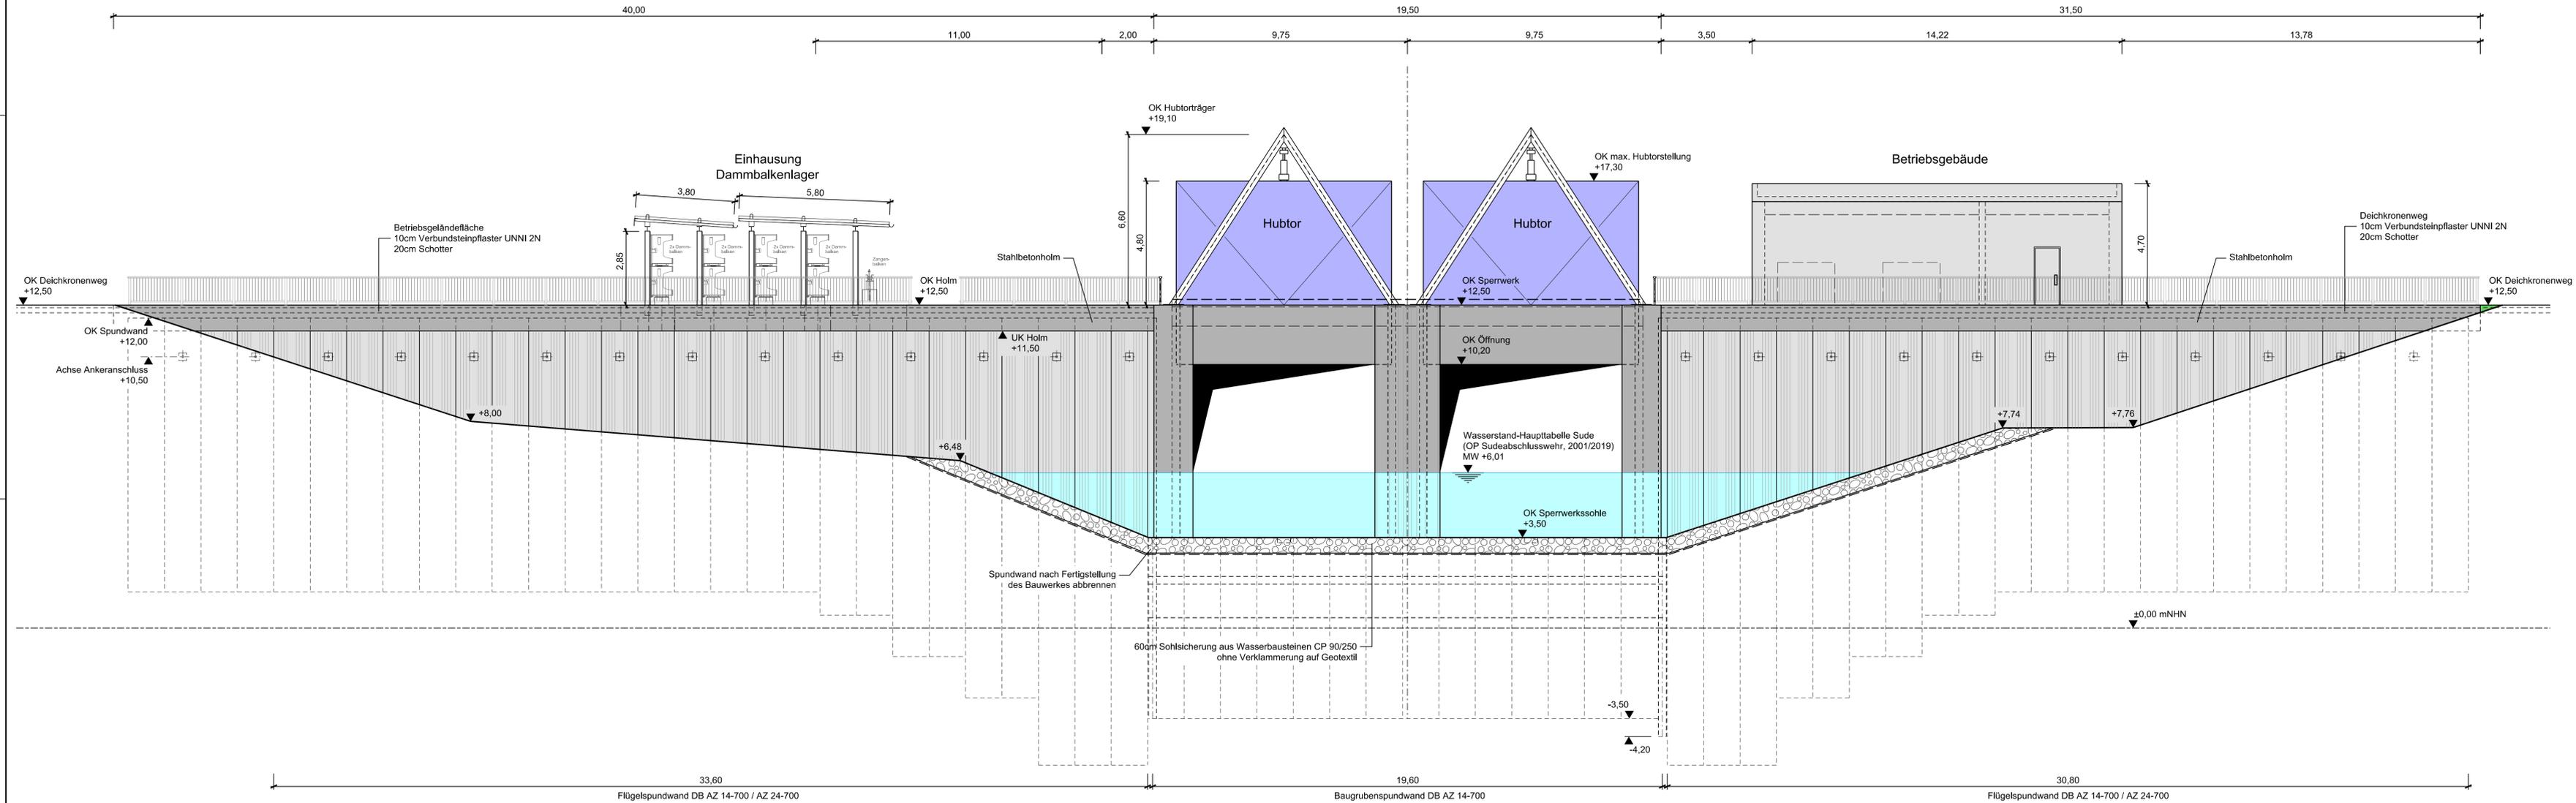

Legende:

- Wasserflächen
- Stahlbeton
- Bauwerke
- Brückenkappe
- Hubtor

Genehmigung			
Index	Änderungen	Datum	Name

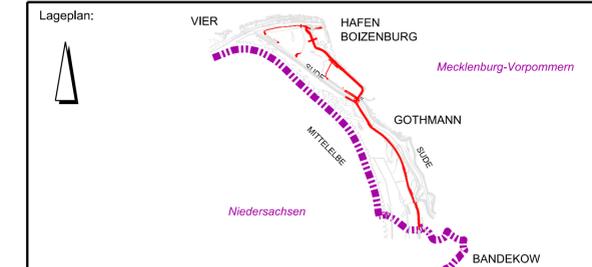

Prüfvermerke:

--	--

<p>Auftragnehmer:</p> <p style="text-align: center;">Ingenieurgesellschaft RAMBOLL iKD</p>	<p>Gezeichnet: Lehmann</p> <p>Bearbeitet: Hucklenbroch</p> <p>Geprüft: Zinßer</p> <p>Datum: 14.01.2022</p>
<p>Auftraggeber:</p> <p style="text-align: center;">MV Mecklenburg-Vorpommern Ministerium für Landwirtschaft und Umwelt</p>	<p>Schwerin, den</p> <p style="text-align: right; font-size: small;">(Name und Unterschrift) Bauherr</p>

Bauwerk / Baumaßnahme:

Hochwasserschutz Boizenburg

Darstellung: Ansicht Polderseite Sperrwerk

Zeichnung-Nr.: HWSB_SP_PFU_ZEI_SPERRW_6004	
Maßstab: 1:100	Blattgröße: 420x1189
Lagestatus: ETRS89 UTM 33N	Höhensystem: DHHN 92