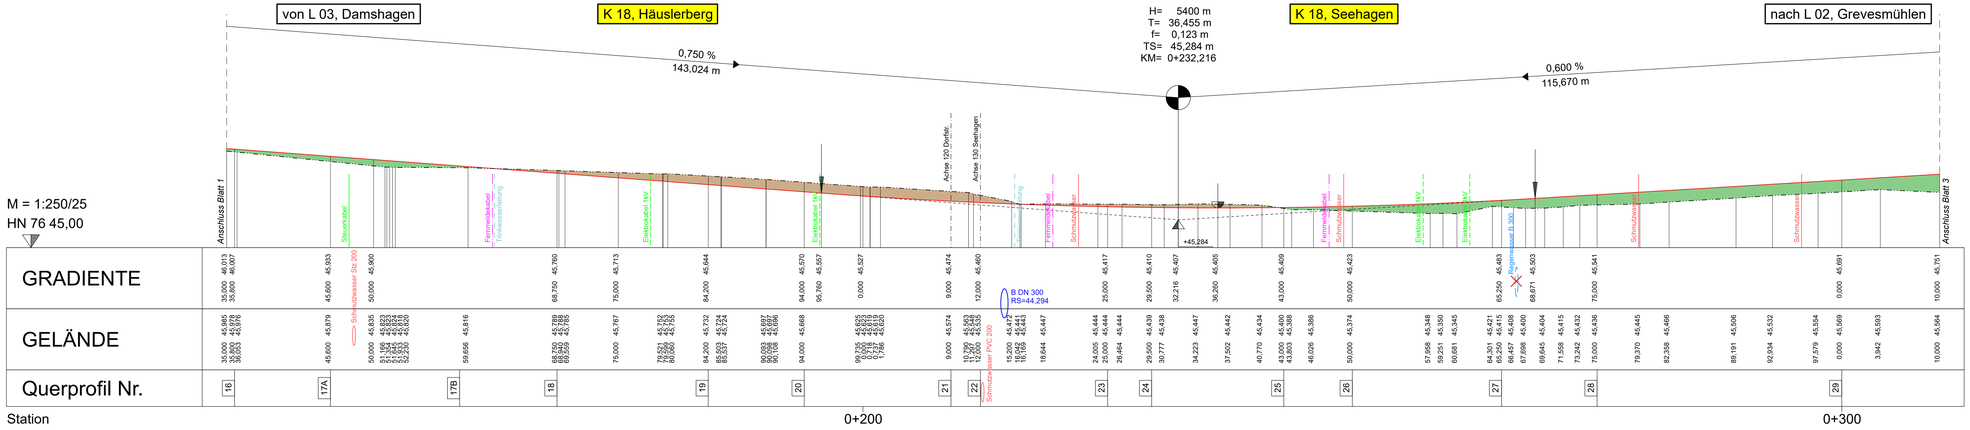

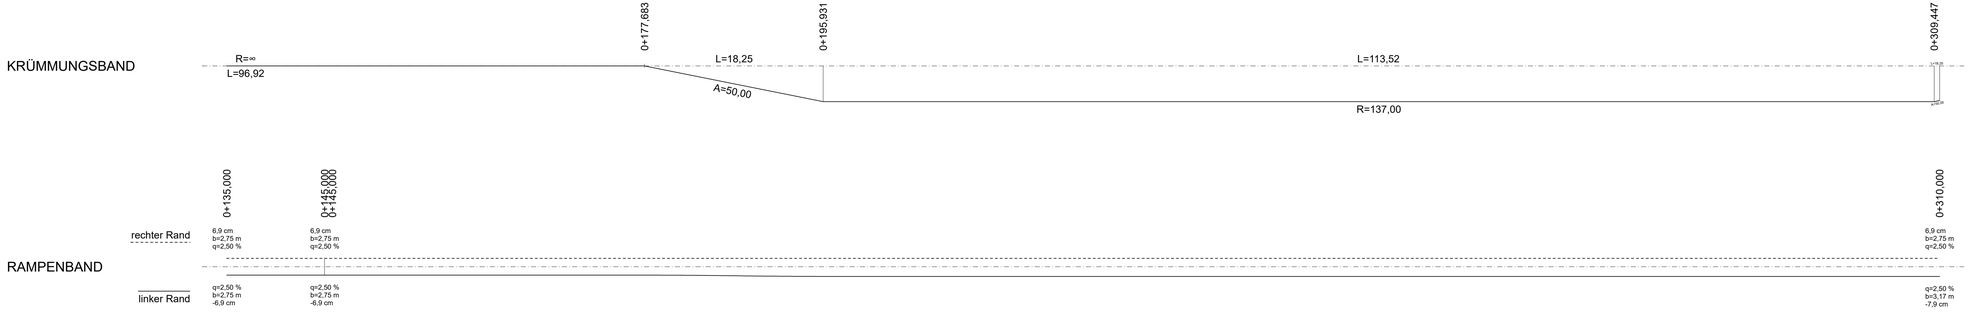

Zeichenerklärung Höhenplan

- Gradientenhochpunkt
- Gradiententiefpunkt
- Ausrundungsbeginn Wanne / Ausrundungsende Kuppe
- Damm
- Einschnitt

H = 20000 m
T = 362,155 m
f = 4,372 m
km 0+601,335
hTS = 415,868 m

Neigungsbrechpunkt mit Angabe von:
Ausrundungshalbmesser
Tangentenlänge
Stichhöhe
Bau-km
Höhe Tangentenschnittpunkt

-2,0% 432,50 m 1,821% 789,22 m

Längsneigung und Abstand zum nächsten Neigungsbrechpunkt

1 2 3 4 5 6

iBL Schwerin - Ingenieurbüro Leirich
Beratende Ingenieure für Verkehrsbau, Tiefbau und Erschließung
Am Margaretenhof 26, 19057 Schwerin
Tel. 0385 55287-0 / Fax 0385 55287-99
E-Mail: ibl@ibl-schwerin.de

	Datum	Name	Unterschrift
bearbeitet	06/2018	S. Schmidt	
gezeichnet	06/2018	S. Stengert	
geprüft	06/2018	J. Leirich	
BV: 2011-36			

Landkreis Nordwestmecklenburg
Die Landrätin
Rostocker Straße 76
23970 Wismar

	Datum	Name	Unterschrift
bearbeitet			
gezeichnet			
geprüft			
Ausf.-Nr.:			

Nr.	Art der Änderung	Datum	Zeichen

FESTSTELLUNGSENTWURF

Landkreis Nordwestmecklenburg
Straße: K 18
Abschn.-Nr.: 10
Station: von km 8,235 bis km 9,341

Unterlage / Blatt-Nr.: **6 / 2**

Höhenplan

PROJIS-Nr.:

Maßstab: 1 : 250/25

Ausbau der K 18 Ortsdurchfahrt Warnow

Bau-km: 0-002,300 - 1+102,320
Baulänge: 1.104,62 m

aufgestellt:
Landkreis Nordwestmecklenburg
Die Landrätin

i. A. .....

Wismar, den 26.06.2018

Vermessungsbüro Theege
Am Schulmeisterstoll 12
18276 Mühl Rosin
Tel: 0 38 43 / 8 22 80
Fax: 0 38 43 / 84 35 61
theege-vb@t-online.de

Höhensystem: HN 76
Lagesystem: 42/83 3°