
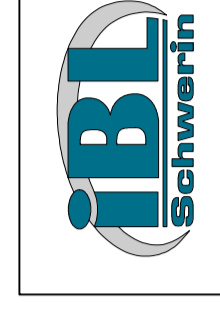


Entwässerung

- Regenwasserkanal ausschließlich ZV GVM
- Regenwasserkanal mit HA-Lig. PP DN 150 mit Angabe von Fließrichtung, Nennweite, Länge, Gefälle
- Ablaufschacht
- Straßenablauf mit Anschlussleitung
- Schächtagaben fehlen oder nicht korrekt
- Grundstücke, die lt. ZV GVM angeschlossen werden sollen

Versorgungseinrichtungen Bestand

- Regenwasser (ZV GVM)
- Regenwasser (Fremd)
- Schmutzwasser (ZV GVM)
- Abwasserdruckrohr (ZV GVM)
- Steuerkabel (ZV GVM)
- Fernmeldekabel (Dt. Telekom AG)
- Fernmeldekabel außer Betrieb
- Elektrokabel 1KV (e dis)
- Trinkwasserleitung (ZV GVM)
- Mischwasserleitung (Fremd)

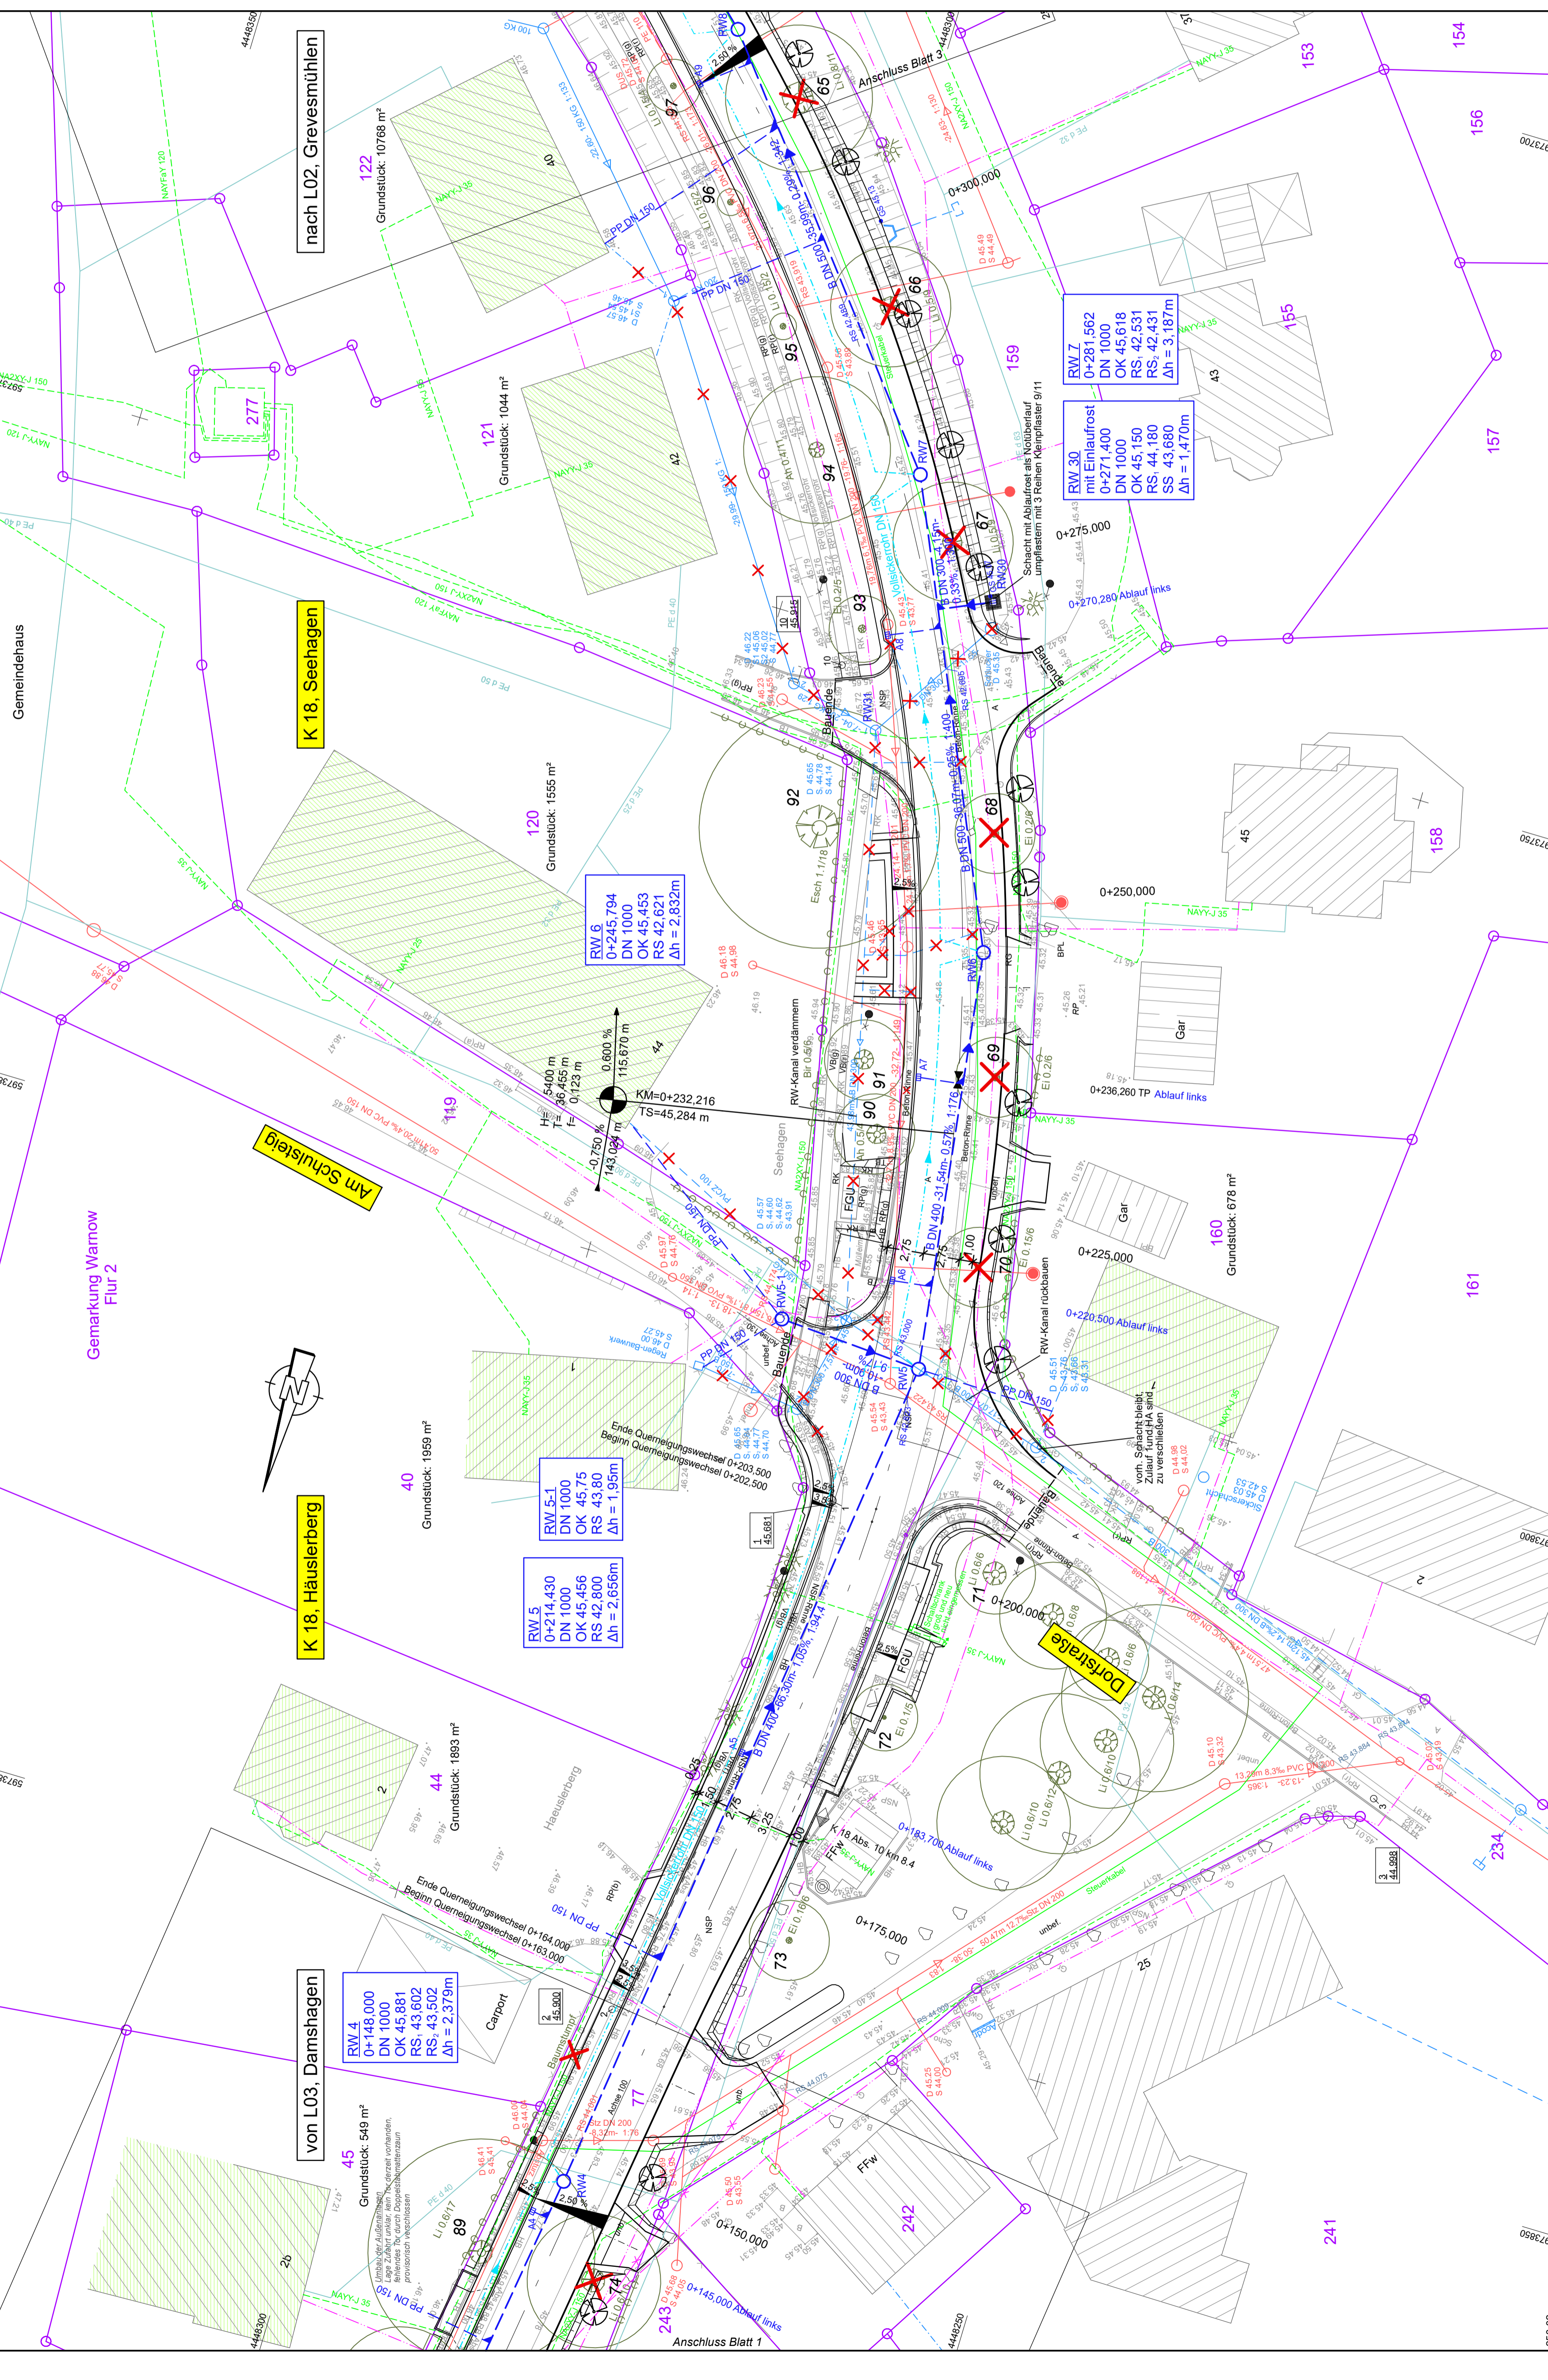

IBL Schwerin - Ingenieurbüro Leinich
 Beratende Ingenieure für Vernetzung,
 Am Margaretenhof 26, 19067 Schwerin
 Tel. 0385 59287-0 Fax 0385 59287-99
 E-Mail: info@ibl-schwerin.de

Datum	Name	Urschrift
06/2018	B. Schmidt	bearbeitet
06/2018	S. Stroh	gezeichnet
06/2018	J. Leinich	geprüft
BV. 2011-36		Ausf.-Nr.

Datum	Name	Urschrift
		bearbeitet
		gezeichnet
		geprüft
		Ausf.-Nr.

FESTSTELLUNGSENTWURF

Landkreis Nordwestmecklenburg
 Die Landrätin
 Rostocker Straße 76
 23970 Wismar

Ausbau der K 18 Ortsdurchfahrt Warnow
 Bau-km: 0-002.300 - 1+102.320
 Bau-länge: 1.104,62 m

Umfeld / Blatt-Nr.:	8.1/2
Lageplan-Entwässerung	
Maßstab:	1:250
aufgestellt:	Landkreis Nordwestmecklenburg
i. A.:	Landrätin
Wismar, den 26.06.2013	
Vermessungsbüro Theege	Höhensystem: HN 76
Am Schulmeisterst. 12	Lagesystem: 4283 3°
1821 Muthi Rosin	
Tel.: 0 38 43 / 8 22 80	
Fax: 0 38 43 / 8 43 81	
theege-w@t-online.de	