

von L 03, Damshagen


H= 2900 m  
T= 16,677 m  
f= -0,048 m  
TS= 45,978 m  
KM= 0+347,886

K 18, Seehagen

H= 3100 m  
T= 6,976 m  
f= -0,008 m  
TS= 45,691 m  
KM= 0+400,035

nach L 02, Grevesmühlen

H= 1700 m  
T= 12,412 m  
f= -0,045 m  
TS= 45,226 m  
KM= 0+446,525

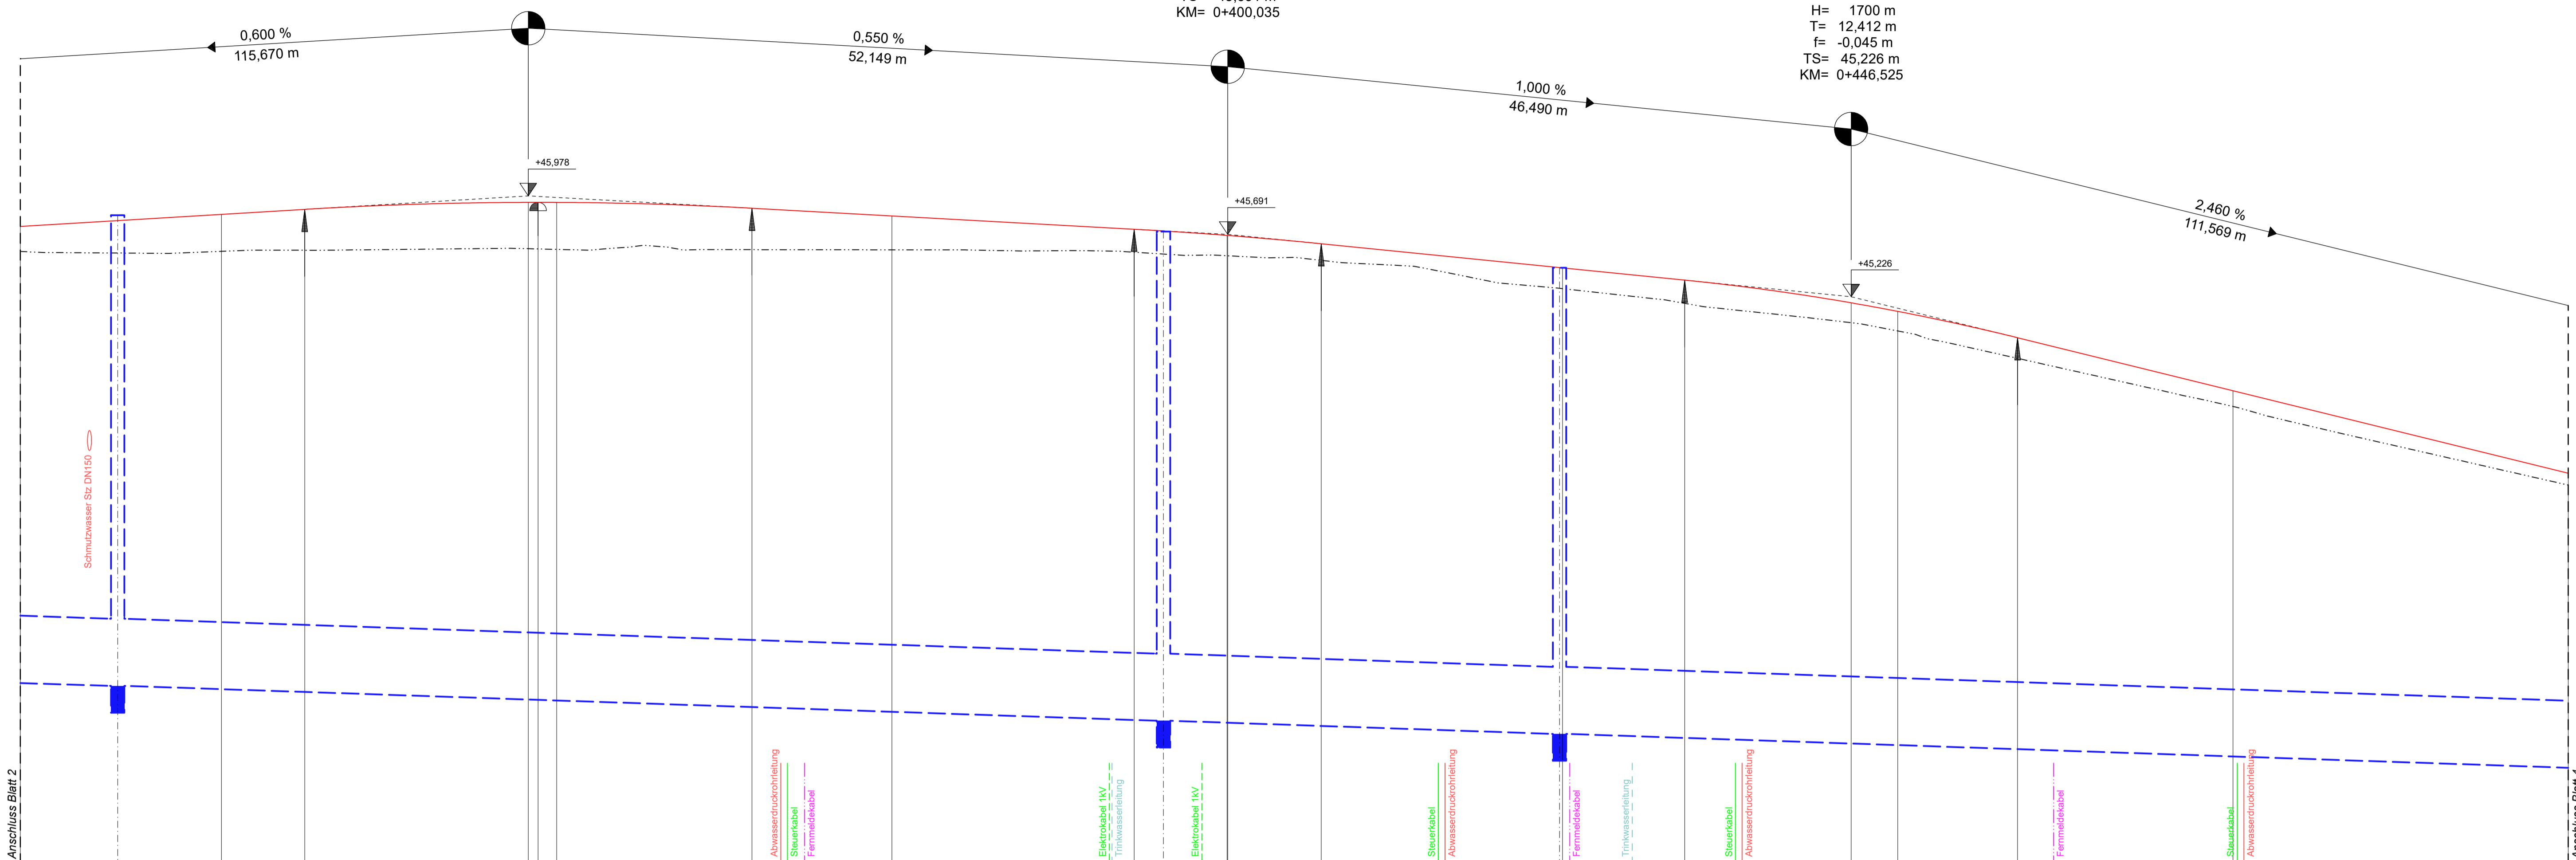

M = 1:250/25  
HN 76 41,00

KANALBAND	B DN 500 -78,00m- 0,33%; 1:300										B DN 500 -29,47m- 0,33%; 1:300										B DN 500 -80,00m- 0,33%; 1:300									
GRADIENTE	10,000 45,751	17,284 45,794	25,000 45,841	31,209 45,878	47,888 45,930	48,615 45,930	50,000 45,930	64,593 45,886	75,000 45,829	80,009 45,770	85,248 45,717	0,000 45,653	0,005 45,683	7,012 45,621	24,763 45,442	25,000 45,442	34,114 45,350	46,625 45,181	50,000 45,117	58,837 44,921	75,000 44,626	0,000 43,911								
GELÄNDE	17,284 45,834	17,284 45,552	25,000 45,565	50,000 45,590	75,000 45,576	85,248 45,545	0,000 45,532	24,763 45,442	25,000 45,288	34,114 45,350	50,000 44,971	75,000 44,409	0,000 43,823																	
RW-Schacht OKD	17,284 42,326																													
RW-Schacht RS																														

Station 0+400 0+500



<b>iBL Schwerin - Ingenieurbüro Leirich</b> Beratende Ingenieure für Verkehrsbau, Tiefbau und Erschließung Am Margaretenhof 26, 19057 Schwerin Tel. 0385 59287-0 / Fax 0385 59287-99 E-Mail: ibl@ib-schwerin.de	bearbeitet	Datum	Name	Unterschrift
	gezeichnet	06/2018	S. Stengert	
	geprüft	06/2018	U. Leirich	
				BV: 2011-36

<b>Landkreis Nordwestmecklenburg</b> Die Landrätin Rostocker Straße 76 23970 Wismar	bearbeitet	Datum	Name	Unterschrift
	gezeichnet			
	geprüft			
				Ausf.-Nr.:

Nr.	Art der Änderung	Datum	Zeichen

## FESTSTELLUNGSENTWURF

Landkreis Nordwestmecklenburg	Unterlage / Blatt-Nr.: 8.2 / 3
Straße: K 18	
Abschn.-Nr.: 10	<b>Höhenplan-Entwässerung</b>
Station: von km 8,235 bis km 9,341	Maßstab: 1 : 250/25

**Ausbau der K 18 Ortsdurchfahrt Warnow**  
 Bau-km: 0-002,300 - 1+102,320  
 Baulänge: 1.104,62 m

aufgestellt:  
 Landkreis Nordwestmecklenburg  
 Die Landrätin  
 i. A. ....  
 Wismar, den 26.06.2018

Vermessungsbüro Theege  
 Am Schaumeistersoll 12  
 18276 Mühl Rosin  
 Tel: 0 38 43 / 8 22 80  
 Fax: 0 38 43 / 84 35 61  
 theege-vb@t-online.de

Höhensystem: HN 76  
 Lagesystem: 42/83 3°