


von L 03, Damshagen

H= 1900 m
T= 18,480 m
f= -0,090 m
TS= 43,293 m
KM= 0+765,979

K 18, Seehagen

H= 6600 m
T= 42,900 m
f= 0,139 m
TS= 41,828 m
KM= 0+839,216

nach L 02, Grevesmühlen

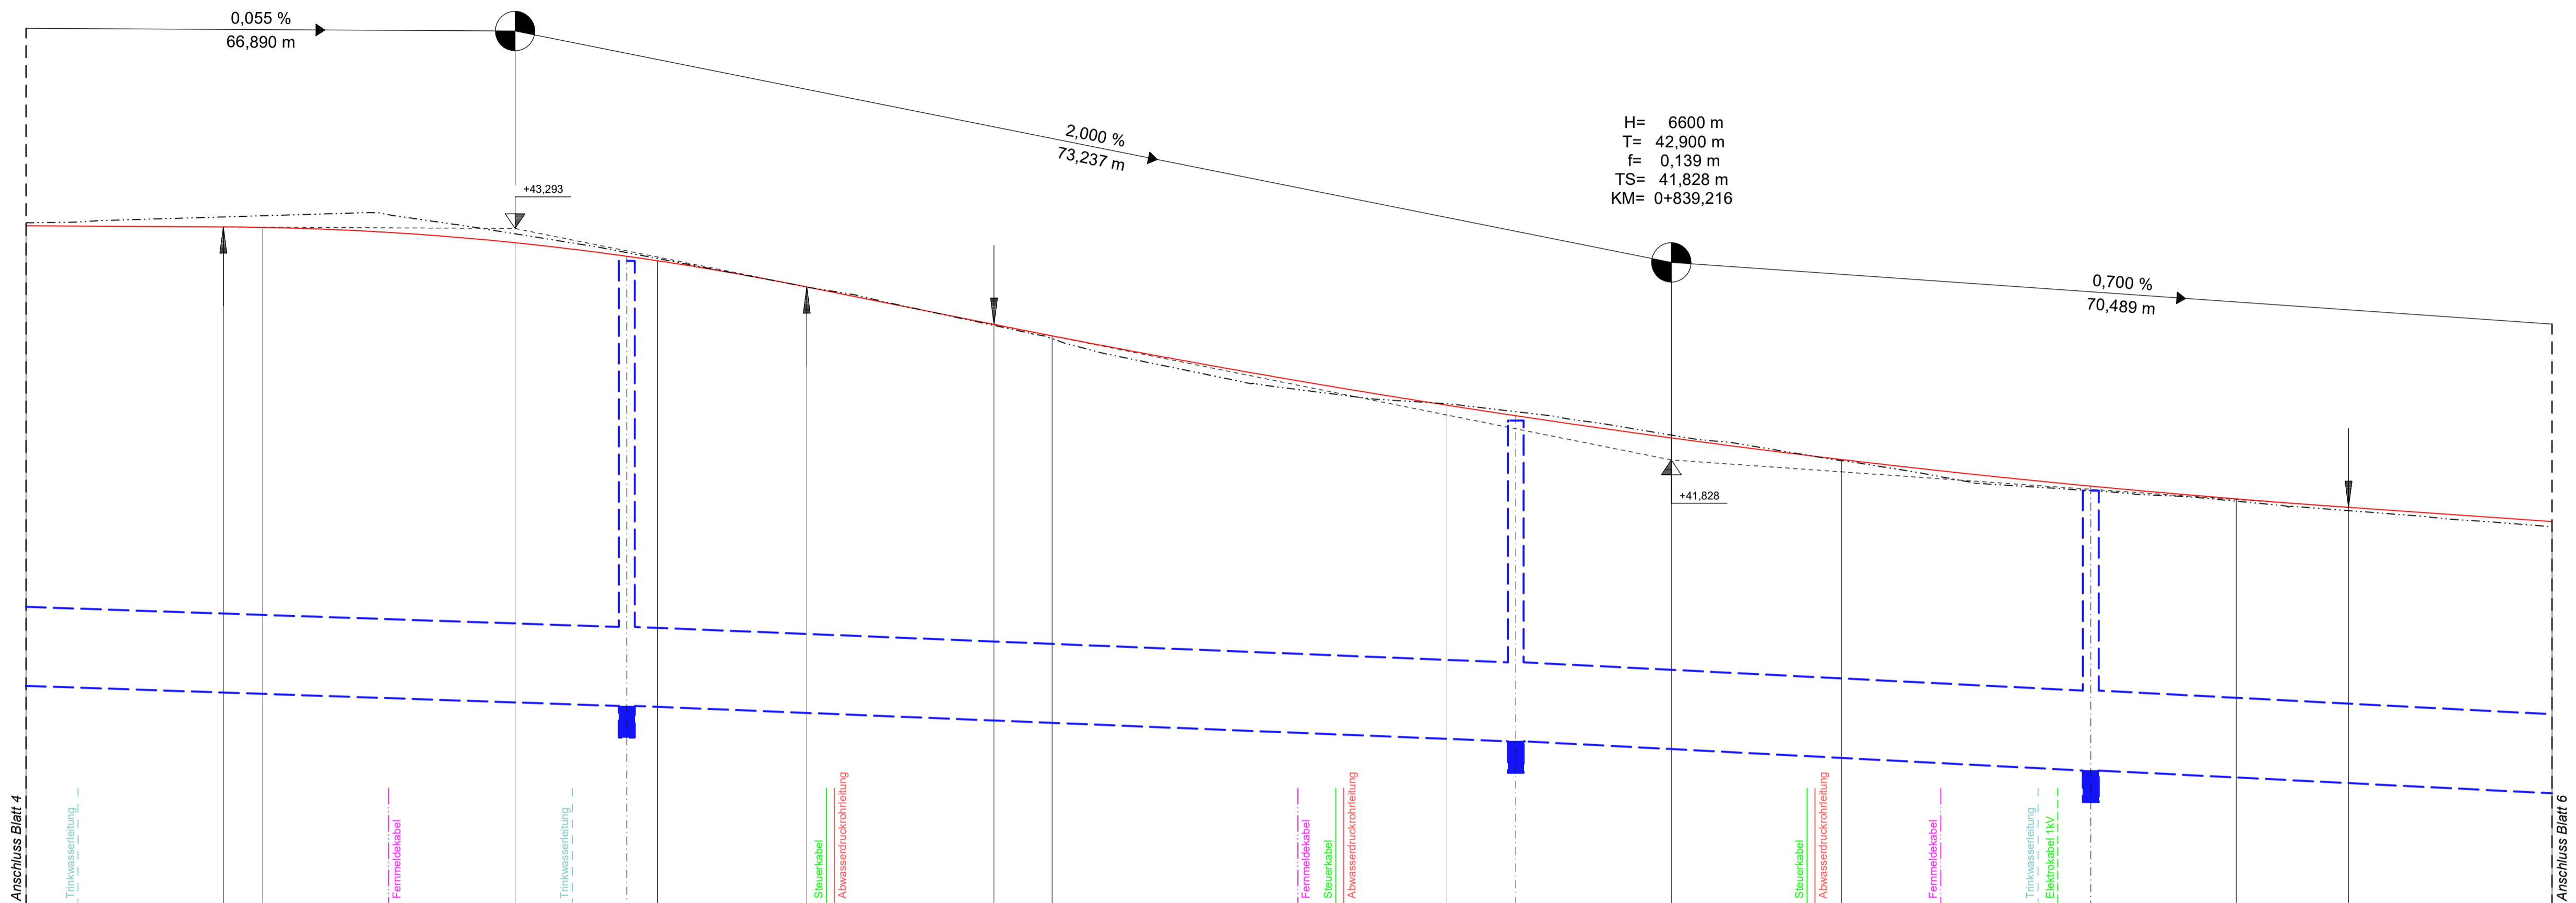


M = 1:250/25
HN 76 39,00

KANALBAND	B DN 500 -51,00m- 0,33%; 1:300										B DN 500 -56,00m- 0,40%; 1:250										B DN 500 -36,00m- 0,51%; 1:195										B DN 500 -33,00m- 0,49%; 1:204									
GRADIENTE	36,000	43,310	47,488	43,303	50,000	43,300	65,979	43,203	75,058	43,117	75,000	43,089	84,458	42,923	96,316	42,888	0,000	42,614	25,000	42,184	25,000	42,175	38,216	41,988	50,000	41,931	65,789	41,982	75,000	41,582	82,116	41,528	95,000	41,438						
GELÄNDE			50,000	43,374					75,058	43,141	75,000	43,104					0,000	42,596		25,000	42,184		25,000	41,923	50,000	41,823	65,789	41,634	75,000	41,587		82,116	41,528		95,000	41,438				
RW-Schacht OKD									75,058	43,088																														
RW-Schacht RS									75,058	40,271																														

Station

0+800

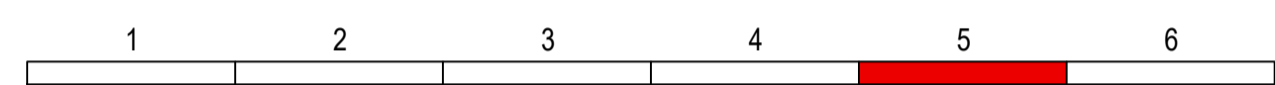

	Datum	Name	Unterschrift	
	bearbeitet	06/2018	B. Schmidt	
	gezeichnet	06/2018	S. Stengert	
	geprüft	06/2018	U. Leitch	
BV: 2011-36				

Landkreis Nordwestmecklenburg Die Landrätin Rostocker Straße 76 23970 Wismar	Datum	Name	Unterschrift	
	bearbeitet			
	gezeichnet			
	geprüft			
Ausf.-Nr.:				

Nr.	Art der Änderung	Datum	Zeichen

FESTSTELLUNGSENTWURF

Landkreis Nordwestmecklenburg	Unterlage / Blatt-Nr.:	8.2 / 5
Straße: K 18	Höhenplan-Entwässerung	
Abschn.-Nr.: 10	PROJIS-Nr.:	
Station: von km 8,235 bis km 9,341	Maßstab: 1 : 250/25	

Ausbau der K 18 Ortsdurchfahrt Warnow

Bau-km: 0-002,300 - 1+102,320
Baulänge: 1.104,62 m

aufgestellt:
Landkreis Nordwestmecklenburg
Die Landrätin

i. A.
Wismar, den 26.06.2018