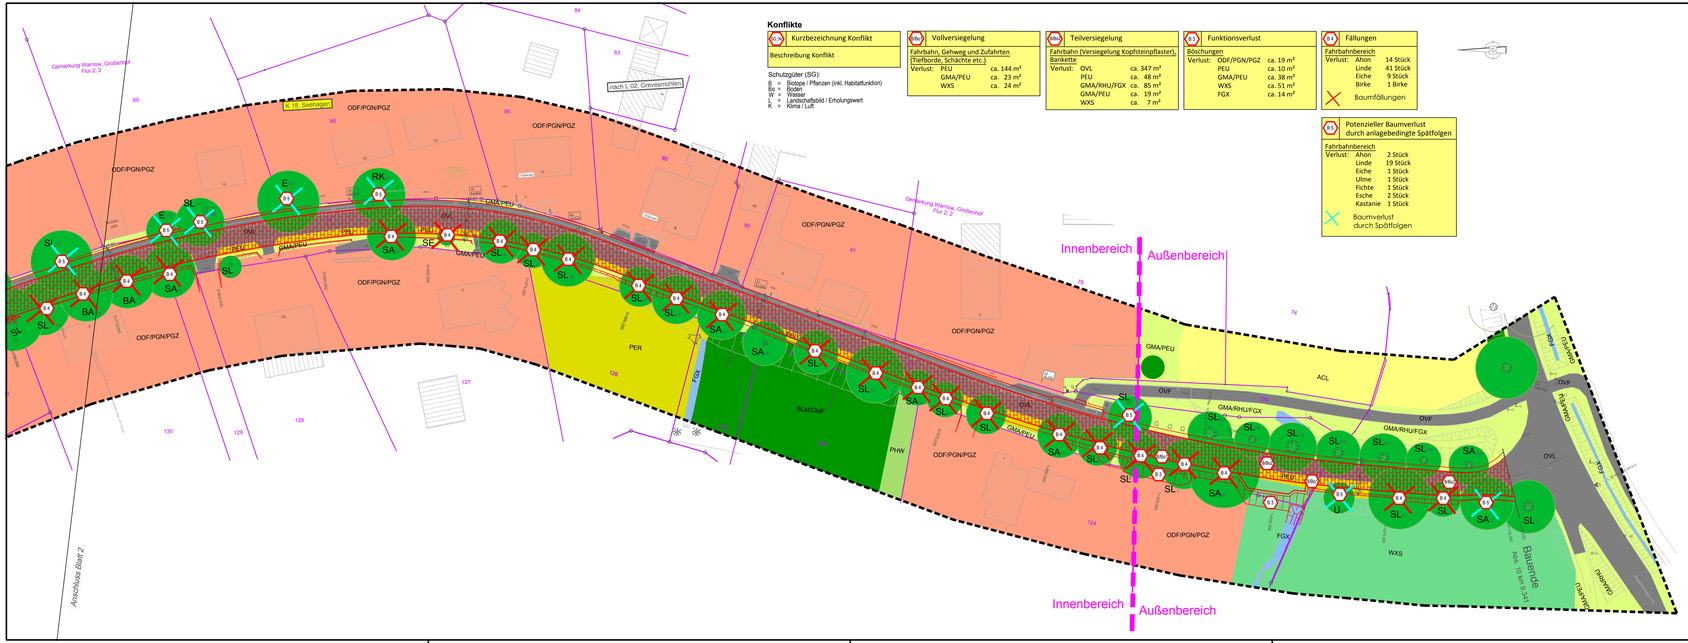

Konflikte

K.x	Kurzbezeichnung Konflikt
	Beschreibung Konflikt

Schutzgüter (SG):
B = Biotope / Pflanzen (inkl. Habitatfunktion)
Bo = Boden
W = Wasser
L = Landschaftsbild / Erholungswert
K = Klima / Luft

V.x	Vollversiegelung
Fahrbahn, Gehweg und Zufahrten (Tiefborde, Schächte etc.)	
Verlust: PEU	ca. 144 m²
GMA/PEU	ca. 23 m²
WXS	ca. 24 m²

T.x	Teilversiegelung
Fahrbahn (Versiegelung Kopfsteinpflaster), Bankette	
Verlust: OVL	ca. 347 m²
PEU	ca. 48 m²
GMA/RHU/FGX	ca. 85 m²
GMA/PEU	ca. 19 m²
WXS	ca. 7 m²

F.x	Funktionsverlust
Böschungen	
Verlust: ODF/PGN/PGZ	ca. 19 m²
PEU	ca. 10 m²
GMA/PEU	ca. 38 m²
WXS	ca. 51 m²
FGX	ca. 14 m²

F.x	Fällungen
Fahrbahnbereich	
Verlust: Ahorn	14 Stück
Linde	41 Stück
Eiche	9 Stück
Birke	1 Birke
Baumfällungen	

B.x	Potenzieller Baumverlust durch anlagebedingte Spätfolgen
Fahrbahnbereich	
Verlust: Ahorn	2 Stück
Linde	19 Stück
Eiche	1 Stück
Ulme	1 Stück
Fichte	1 Stück
Esche	2 Stück
Kastanie	1 Stück
Baumverlust durch Spätfolgen	

LEGENDE (gilt für Blatt 1 bis 3)

Biotopfunktion

Biotoptypen

Wald (W)

- WXS — Sonstiger Laubholzbestand aus heimischen Gehölzen

Feldgehölze, Alleen und Baumreihen (B)

- BAG, § — Geschlossene Allee
- BAA, § — Allee
- BRG, § — Geschlossene Baumreihe
- BBJ — Jüngerer Einzelbaum

Gebüsche und hecken (B)

- BLM, § — Mesophiles Laubgebüsch
- BHF, § — Strauchhecke

Fließgewässer (F)

- FGX — Graben, trockengefallen oder zeitweilig wasserführend, extensive oder keine Instandhaltung

Grünland und Grünlandbrachen (G)

- GMA — Artenarmes Frischgrünland

Staudensäume, Ruderalfluren und Trittrasen (R)

- *RHU — Ruderale Staudenflur frischer bis trockener Mineralstandorte*

Acker- und Erwerbsgartenbiotope (A)

- ACL — Lehmacker

Grünanlagen der Siedlungsbereiche (P)

- PHW — Siedlungshecke aus nicht heimischen Gehölzen
- PER — Artenarmer Zierrasen
- PEU — Nicht- oder teilversiegelte Freifläche
- *PGN — Nutzgarten*
- *PGZ — Ziergarten*

Biotopkomplexe der Siedlungs-, Verkehrs- u. Industrieflächen (O)

- ODF — Ländlich geprägtes Dorfgebiet
- ODA — Dorfplatz/ Dorfanger
- OVU — Wirtschaftsweg, nicht oder teilversiegelt
- OVF — Versiegelter Rad- und Fußweg
- OVL — Straße
- OVP — Parkplatz, versiegelte Freifläche

- B — *Birke (Betula pendula)*
- BA — *Berg-Ahorn (Acer pseudoplatanus)*
- E — *Esche (Fraxinus excelsior)*
- F — *Fichte (Picea p. glauca)*
- KL — *Kaiser-Linde (Tilia patlida)*
- RK — *Rose-Kastanie (Aesculus hippocastanum)*
- SA — *Spitz-Ahorn (Acer platanoides)*
- SE — *Stiel-Eiche (Quercus robur)*
- SL — *Sommer-Linde (Tilia platyphyllos)*
- U — *Ulme (Ulmus carpinifolia)*
- W — *Walnuss (Juglans regia)*
- WL — *Winter-Linde (Tilia cordata)*

Technische Planung

- Neubau
- Neuversiegelung
- Katastergrenzen
- Grenze der Biotopkartierung
- Grenze Innen- und Außenbereich

Hinweis

- RHU — Biotopcode mit Label = als Hauptcode erfasst und dargestellt
- *GMA — Biotopcode und Beschreibung kursiv = als Nebencode erfasst und aufgeführt*

Nr.	Art der Änderung	Datum	Name

Planverfasser:
Büro für Landschaftsplanung und Umweltmonagement
Dipl.-Biol./Dipl.-Umweltwiss. Susanne Kiphuth
Klimestraße 22, 19055 Schwerin
TEL: (0385) 20 23 783, FAX: (03212) 104 43 89
e-mail: info@blu-schwerin.de

Projekt-Nr.: 13-116		
	Datum	Zeichen
bearbeitet	05/2018	A. Schmal
gezeichnet	05/2018	A. Schmal
geprüft	10.05.18	S. Kiphuth

Vertreter des Vorhabensträger:
iBL Schwerin - Ingenieurbüro Leirich
Beratende Ingenieure
Verkehrs-, Tiefbau und Erschließung
Am Margaretenhof 26, 19057 Schwerin
Tel: 0385 59287-0 / Fax 0385 59287-99
E-Mail: ibl@ibl-schwerin.de

Projekt-Nr.: 2011-36		
	Datum	Zeichen
bearbeitet		
gezeichnet		
geprüft		

Vorhabensträger:
Landkreis Nordwestmecklenburg
FD Bau und Gebäudemanagement SG Hoch- und Straßenbau
Rostocker Straße 76, 23970 Wismar

Straße: K 18 — Bau-km: 0+000 - 1+100
Nächster Ort: Grevesmühlen — Baulänge: 1,100 km

Unterlage - Nr. 9.5
Karten - Nr. –
Blatt - Nr. 3
Reg.-Nr.

	Datum	Zeichen
bearbeitet		
gezeichnet		
geprüft		

Ausbau der K 18 Ortsdurchfahrt Warnow

Landschaftspflegerischer Begleitplan (LBP)

Bestands- und Konfliktplan

Maßstab: 1 : 500

Aufgestellt:

i. A.: .....

Wismar, den

Grundplan hergestellt:

Vermessungsbüro Dirk Theege
Am Schaumaisterkoll 12
18276 Mühl Rosin
Tel. +49(0)3843 82080
Fax. +49(0)3843 843661
theege-vbb@online.de

gemessen
Lagebezug: G.-K. 42/83
Höhenbezug: HN 76
Maßstab

Ergänzungen:

Aufnahme:

Feldvergleich:

Kataster: