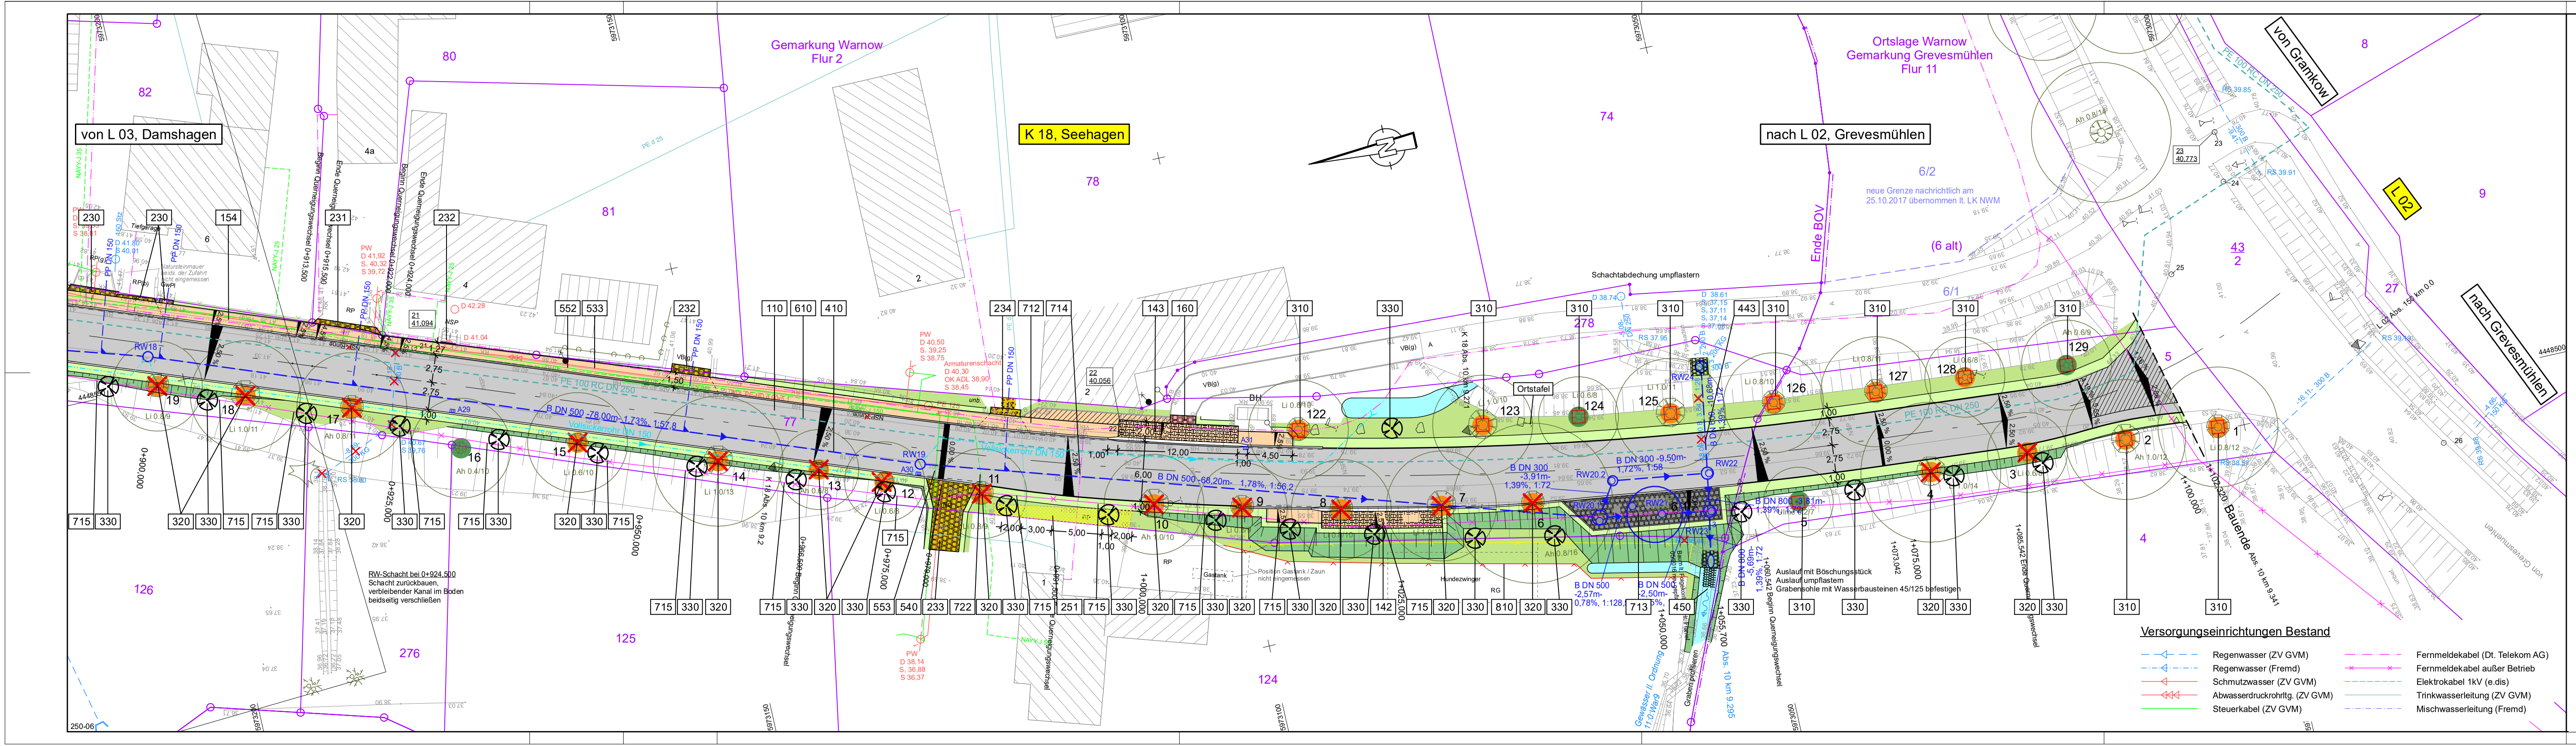
von L 03, Damshagen
K 18, Seehagen
nach L 02, Grevesmühlen
von Grankow
nach Grevesmühlen
L 02
Gemarkung Warnow
Flur 2
Ortslage Warnow
Gemarkung Grevesmühlen
Flur 11
Ende BOV
Bauende Abs. 10 km 9.341
Ortstafel
6/2
6/1
(6 alt)
neue Grenze nachrichtlich am 25.10.2017 übernommen lt. LK NWM
Schachtabdechung umpflastern
RW-Schacht bei 0+924,500
Schacht zurückbauen,
verbleibender Kanal im Boden
beidseitig verschließen
Auslauf mit Böschungsstück
Auslauf umpflastern
Grabensohle mit Wasserbausteinen 45/125 befestigen
1+060,542 Beginn Querneigungswechsel
1+085,542 Ende Querneigungswechsel
0+966,500 Beginn Querneigungswechsel
0+950,000
0+975,000
1+050,000
1+055,700
1+073,042
1+075,000
B DN 800
B DN 500
82
80
81
78
74
126
125
124
276
278
143
4
8
9

Versorgungseinrichtungen Bestand

Regenwasser (ZV GVM)	Fernmeldekabel (Dt. Telekom AG)
Regenwasser (Fremd)	Fernmeldekabel außer Betrieb
Schmutzwasser (ZV GVM)	Elektrokabel 1kV (e.dis)
Abwasserdruckrohrltg. (ZV GVM)	Trinkwasserleitung (ZV GVM)
Steuerkabel (ZV GVM)	Mischwasserleitung (Fremd)

Planung

- Straßennebenflächen
- Fahrbahn mit Achse
- Bankett
- Deckenerneuerung
- Einmündung (Wiederverwendung vorh. Pflaster)
- Zufahrt (Wiederverwendung vorh. Pflaster)
- Gehweg (Wiederverwendung vorh. Pflaster)
- Zugang (Wiederverwendung vorh. Pflaster)
- Zugang (Wiederverwendung vorh. Rasengitterplatten)
- Zufahrt (Asphalt)
- Zufahrt (Schottermaterial)
- Zugang (Schottermaterial)
- Gehweg Angleichung
- Sedi-Anlage (Pflaster neu)
- Buswartefläche
- Dammböschung
- Einschnittsböschung
- Kleinpflaster
- Pflasterstreifen
- Mulde
- geplanter Zaun
- abgesenkter Bord
- geplante Trinkwasserleitung

Regelungsverzeichnis

12	Nr. im Regelungsverzeichnis
☐	baubedingter Baumschutz

Sonstiges

- sonstiger Abbruch
- Flächenabbruch
- zu rodende Hecke
- Baumfällung mit kurzer Reststandzeit
- Baumfällung mittlerer Reststandzeit
- Baumfällung langer Reststandzeit
- geplante Baumneupflanzung

Reststandzeit des Baumbestandes

- ● kurzfristig, ca. 2 - 7 Jahre
- ● mittelfristig, ca. 7 - 12 Jahre
- ● langfristig, ab 12 Jahre

Entwässerung

- 50.0 m 1.5% DN 300 — Regenwasserkanal mit HA-Ltg. 160 mit Angabe von Nennweite, Fließrichtung, Länge und Gefälle
- ○ Kontrollschacht
- Straßenablauf mit Anschlussleitung

Verwaltung

143	Flurstücksnummer
	Flurstücksgrenze
	Gemarkungsgrenze

Legende

Einzelobjekte

- Trig. Punkt
- Polygonpunkt
- Höhenpunkt
- Grenzpunkt
- Verkehrsschild
- Ortstafel / Wegweiser
- Holzmast/+Lampe
- Betonmast/-Lampe
- Stahlmast
- Laterne gerade/+gebogen
- Kilometerstein
- Post-/Gas-/Wassermerkstein

Linienarten

- Straße
- Weg unbef.
- Zaun allgem.
- Zaun fest/Geländer/Leitplanke
- Hecke
- Mauer
- Tor
- Grundstücksgrenze (nachgewiesen)
- Grundstücksgrenze (digitalisiert)
- Wohn-u. Geschäftsgebäude
- Wirtschaftsgebäude

Befestigungsarten

A - Asphalt
B - Beton
RP - Rechteckpflaster
RP(b) - Rechteckpflaster bunt
RP(g) - Rechteckpflaster grau
RP(r) - Rechteckpflaster rot
VB - Verbundpflaster
VB(r) - Verbundpflaster rot
VB(g) - Verbundpflaster grau
NSP - Natursteinpflaster
KSP - Kopfsteinpflaster
BPfl - Betonpflaster
GP - Granitpflaster
KL - Klinkerpflaster
RG - Rasengitter
GwPl - Gehwegplatten
WbPl - Waschbetonplatten
Scho - Schotter
Gr - Grünfläche
unbef. - unbefestigt
Basaltst. - Basaltsteine
TB - Tiefbord
HB - Hochbord
RB - Rundbord
RK - Rasenkantenstein
Abs - Absenker

Legende Baum

Li - Linde
Bi - Birke
Esch - Esche
Ah - Ahorn
Ei - Eiche
Kir - Kirsche
Ka - Kastanie
Rue - Ruester
Ta - Tanne

Li 0.5/10.0
Baumart ØStamm/ØKrone

- Laubbaum
- Nadelbaum
- Busch

---

1 2 3 4 5 6

iBL Schwerin - Ingenieurbüro Leirich
Beratende Ingenieure für Verkehrsbau, Tiefbau und Erschließung
Am Margaretenhof 26, 19057 Schwerin
Tel. 0385 59287-0 / Fax 0385 59287-99
E-Mail: ibl@ibl-schwerin.de

	Datum	Name	Unterschrift
bearbeitet	06/2018	B. Schmidt	
gezeichnet	06/2018	S. Stengert	
geprüft	06/2018	U. Leirich	
BV: 2011-36			

Landkreis Nordwestmecklenburg
Die Landrätin
Rostocker Straße 76
23970 Wismar

	Datum	Name	Unterschrift
bearbeitet			
gezeichnet			
geprüft			
Ausf.-Nr.:			

Nr.	Art der Änderung	Datum	Zeichen

FESTSTELLUNGSENTWURF

ungültig

Landkreis Nordwestmecklenburg
Straße: K 18
Abschn.-Nr.: 10
Station: von km 8,235
bis km 9,341

PROJIS-Nr.:

Unterlage / Blatt-Nr.: **11.3 / 6**

Lageplan zum Regelungsverzeichnis

Maßstab: 1 : 250

Ausbau der K 18 Ortsdurchfahrt Warnow

Bau-km: 0-002,300 - 1+102,320
Baulänge: 1.104,62 m

aufgestellt:
Landkreis Nordwestmecklenburg
Die Landrätin

i. A. gez. Bohm / FDL
Wismar, den 28.08.2018

Vermessungsbüro Theege
Am Schaulmeistersoll 12
18276 Mühl Rosin

Tel: 0 38 43 / 8 22 80
Fax: 0 38 43 / 84 35 61
theege-vb@t-online.de

Höhensystem: HN 76
Lagesystem: 42/83 3°

2011-36 K18 OD Warnow GP, Sammel_PF.PLT, PF_4_6

CARD/1