

von L 03, Damshagen

H= 4600 m  
T= 5,750 m  
f= -0,004 m  
TS= 48,960 m  
KM= 0+012,623

K 18, Häuslerberg

H= 3400 m  
T= 6,800 m  
f= -0,007 m  
TS= 48,367 m  
KM= 0+031,754

H= 5400 m  
T= 36,455 m  
f= 0,123 m  
TS= 45,284 m  
KM= 0+232,216

H= 2900 m  
T= 16,677 m  
f= -0,048 m  
TS= 45,978 m  
KM= 0+347,886

H= 3100 m  
T= 6,976 m  
f= -0,008 m  
TS= 45,691 m  
KM= 0+400,035

H= 1700 m  
T= 12,412 m  
f= -0,045 m  
TS= 45,226 m  
KM= 0+446,525

K 18, Seehagen

H= 2400 m  
T= 37,322 m  
f= 0,290 m  
TS= 42,482 m  
KM= 0+558,094

H= 13500 m  
T= 10,125 m  
f= -0,004 m  
TS= 41,335 m  
KM= 0+653,525

H= 4000 m  
T= 11,095 m  
f= -0,015 m  
TS= 43,330 m  
KM= 0+699,088

H= 1900 m  
T= 18,480 m  
f= -0,090 m  
TS= 43,293 m  
KM= 0+765,979

H= 6600 m  
T= 42,900 m  
f= 0,139 m  
TS= 41,828 m  
KM= 0+839,216

H= 1000 m  
T= 9,000 m  
f= -0,041 m  
TS= 41,335 m  
KM= 0+909,705

H= 1300 m  
T= 6,500 m  
f= -0,016 m  
TS= 40,532 m  
KM= 0+957,997


H= 2500 m  
T= 10,875 m  
f= 0,024 m  
TS= 40,119 m  
KM= 0+980,693

H= 2100 m  
T= 41,475 m  
f= 0,410 m  
TS= 39,340 m  
KM= 1+062,728

KNICK  
H= 2100 m  
T= 40,640 m  
KM= 1+106,059

nach L 02, Grevesmühlen

M = 1:1000/100  
HN 76 39,00

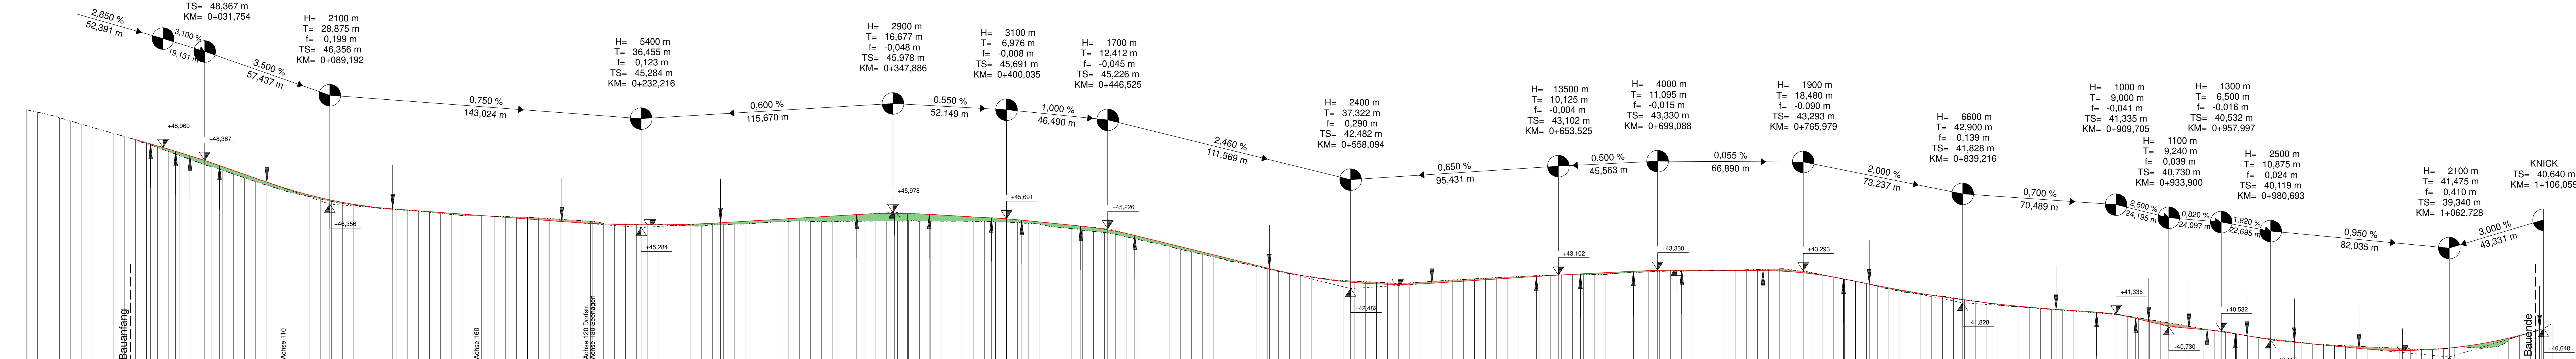

Station	GRADIENTE	GELÄNDE
0+000	0,000	-50,000 50,888
0+100	0,000	-45,000 50,580
0+200	0,000	-40,000 50,773
0+300	0,000	-35,000 50,528
0+400	0,000	-30,000 50,181
0+500	0,000	-25,000 50,034
0+600	0,000	-20,000 49,887
0+700	0,000	-15,000 49,743
0+800	0,000	-10,000 49,601
0+900	0,000	-5,000 49,459
1+000	0,000	0,000 49,302
1+100	0,000	5,000 49,135

<p>IBL Schwerin - Ingenieurbüro Leirich Beratende Ingenieure für Verkehrsbau, Tiefbau und Erschließung Am Margaretenhof 26, 19057 Schwerin Tel. 0385 59297-0 / Fax 0385 59297-99 E-Mail: ibl@ibl-schwerin.de</p>	Datum	Name	Unterschrift	
	bearbeitet	06/2018	B. Schmidt	
	gezeichnet	06/2018	S. Stiergart	
	geprüft	06/2018	U. Leirich	
	BV:	2011-36		

<p>Landkreis Nordwestmecklenburg Die Landrätin Rostocker Straße 76 23970 Wismar</p>	Datum	Name	Unterschrift
	bearbeitet		
	gezeichnet		
	geprüft		
	Ausf.-Nr.:		

Nr.	Art der Änderung	Datum	Zeichen

## FESTSTELLUNGSENTWURF

Landkreis Nordwestmecklenburg	Unterlage / Blatt-Nr.:	4 / 1
Straße: K 18	Abschn.-Nr.:	10
Station: von km 8,235 bis km 9,341	Maßstab:	1 : 1.000/100

**Ausbau der K 18 Ortsdurchfahrt Warnow**  
Bau-km: 0-002,300 - 1+102,320  
Baulänge: 1.104,62 m

aufgestellt:  
Landkreis Nordwestmecklenburg  
Die Landrätin  
i. A. .... gez. Böhm / FDL  
Wismar, den 26.06.2018

Vermessungsbüro Theege  
Am Schaumeistersoll 12  
18276 Mühl Posin  
Tel: 0 38 43 / 8 22 80  
Fax: 0 38 43 / 84 35 61  
theege-vb@t-online.de

Höhensystem: HN 76  
Lagesystem: 42/83 3°