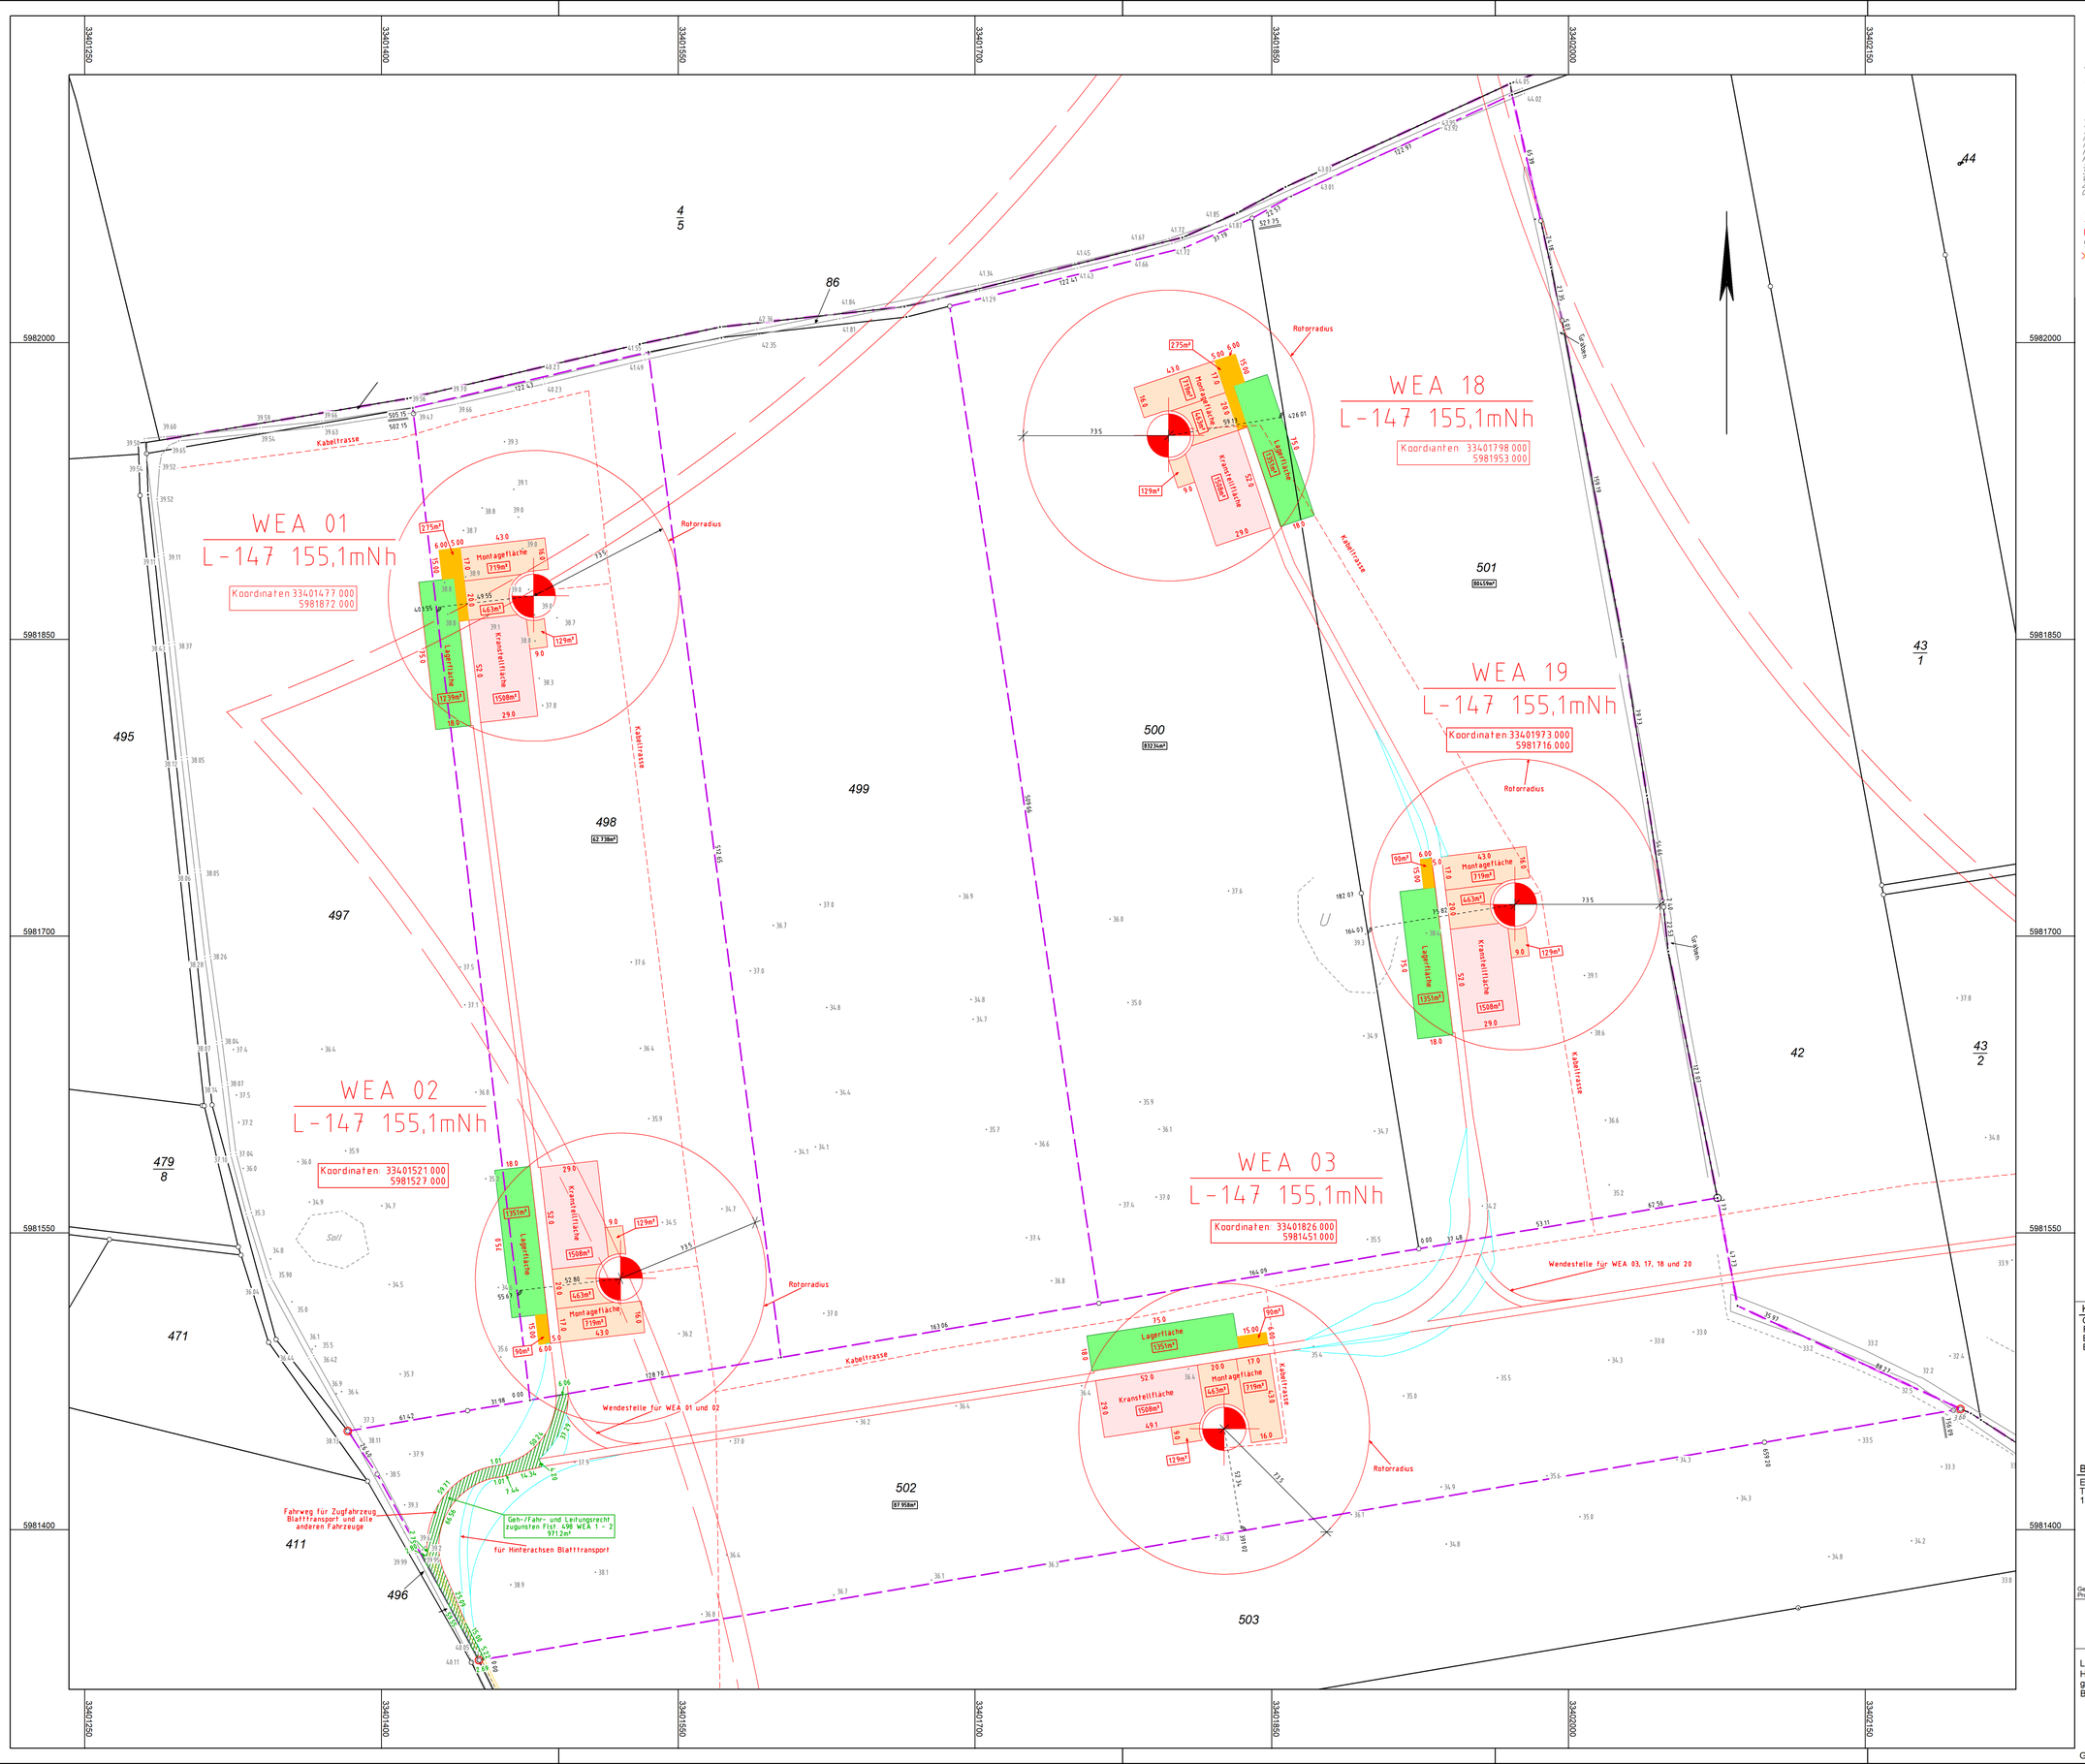

Legende

Zeichenvorschrift ZVAUT-MV

Zaun, Hecke, Laubbaumreihe, Nadelbaumreihe, Mauer freistehend, Stützmauer, Nutzungs-, Befestigungsartengrenze, Leitplanke, A Asphaltfläche, B Beton, BS Betonsteen, BP Betonplatten, GP Großpflaster, KP Klempflaster, Mo Mosaikpflaster, PB Plattenbeton, PG Granitsteinplatten, RG Rasengittersteine, S Sand, SO Schotterdecke, VP Verbundpflaster, ZP Ziegelpflaster, Oko Ökopflaster

einzelner Laub- o Nadelbaum, Einzelgebusch, Poller, Laterne, Kabelkasten, Signalanlage, Absperrschieber (W o G), Über-, Unterflurhydrant, Schacht (runde o eckige Abdeckung), Straßensinkkasten, Grünland, Gartenland, Gehölz, Grünanlage, Schilf, Naßstelle, Sumpf, Laubwald, Nadelwald

Grenzen des Grundstücks, Baugrenze, gepl. bauliche Anlagen oder Bauteile, Abstandsflächen, zu beseitigende bauliche Anlagen oder Bauteile, gepl. Baulastflächen, Neuanpflanzung / entfällt, geplante Höhen

10/10 Flurstücksgrenze und -nummer

Flurgrenze

Gemarkungsgrenze

Zuwegung temporar, Kranaufstellfläche, Lagerfläche, Überschwenkbereich, Montagefläche, Zuwegung Neubau

M A B
VERMESSUNG VORPOMMERN
Vermessungsbüro | Anders | und | Frank |
Dipl.-Ing. Annett Frank, Am Gorzberg Haus 14, 17489 Greifswald
Tel: 03834/514947-0, e-mail: greifswald@vermessung-vorpommern.de

Katasternachweis

Gemeinde:	Groß Kiesow	Gemarkung:	Dambeck
Flur:	2	Flurstück(e):	498,502
Eigentümer:	Vaegler, Jochen ; Lingnau, Sabine		
Erwerber:	/		

WEA 1 - 3

Bauvorhaben:
Errichtung von 3 Windenergieanlagen
Turbine Typ Lagerwey L147 155.1mNh
17495 Dambeck

Bauherr:
Ökostrom Dambeck GmbH
Chausseestr. 13a
17495 Groß Kiesow OT Dambeck

Architekt:

Bauherr:

Gefertigt aufgrund örtlicher Messung und amtlicher Unterlagen.
Projektunterlagen vom 01.04.2019

Lageplan zum Bauantrag nach §7 BauVorlVO M-V

Maßstab 1 : 1500

Geschäftsbuch-Nr.:	Projekt-Nr.:
» 014/11	» 014/11

Bearbeiter: » S. Pfahl, VT
Telefon: » 03834 / 514947- 12

Lagebezug: ETRS 89
Höhenbezug: DHHN 92
gemessen am: April / Mai 2011
Blatt:

Greifswald, 28.06.2019

Dipl.-Ing. A. Frank
Öffentlich bestellte Vermessungsingenieurin