


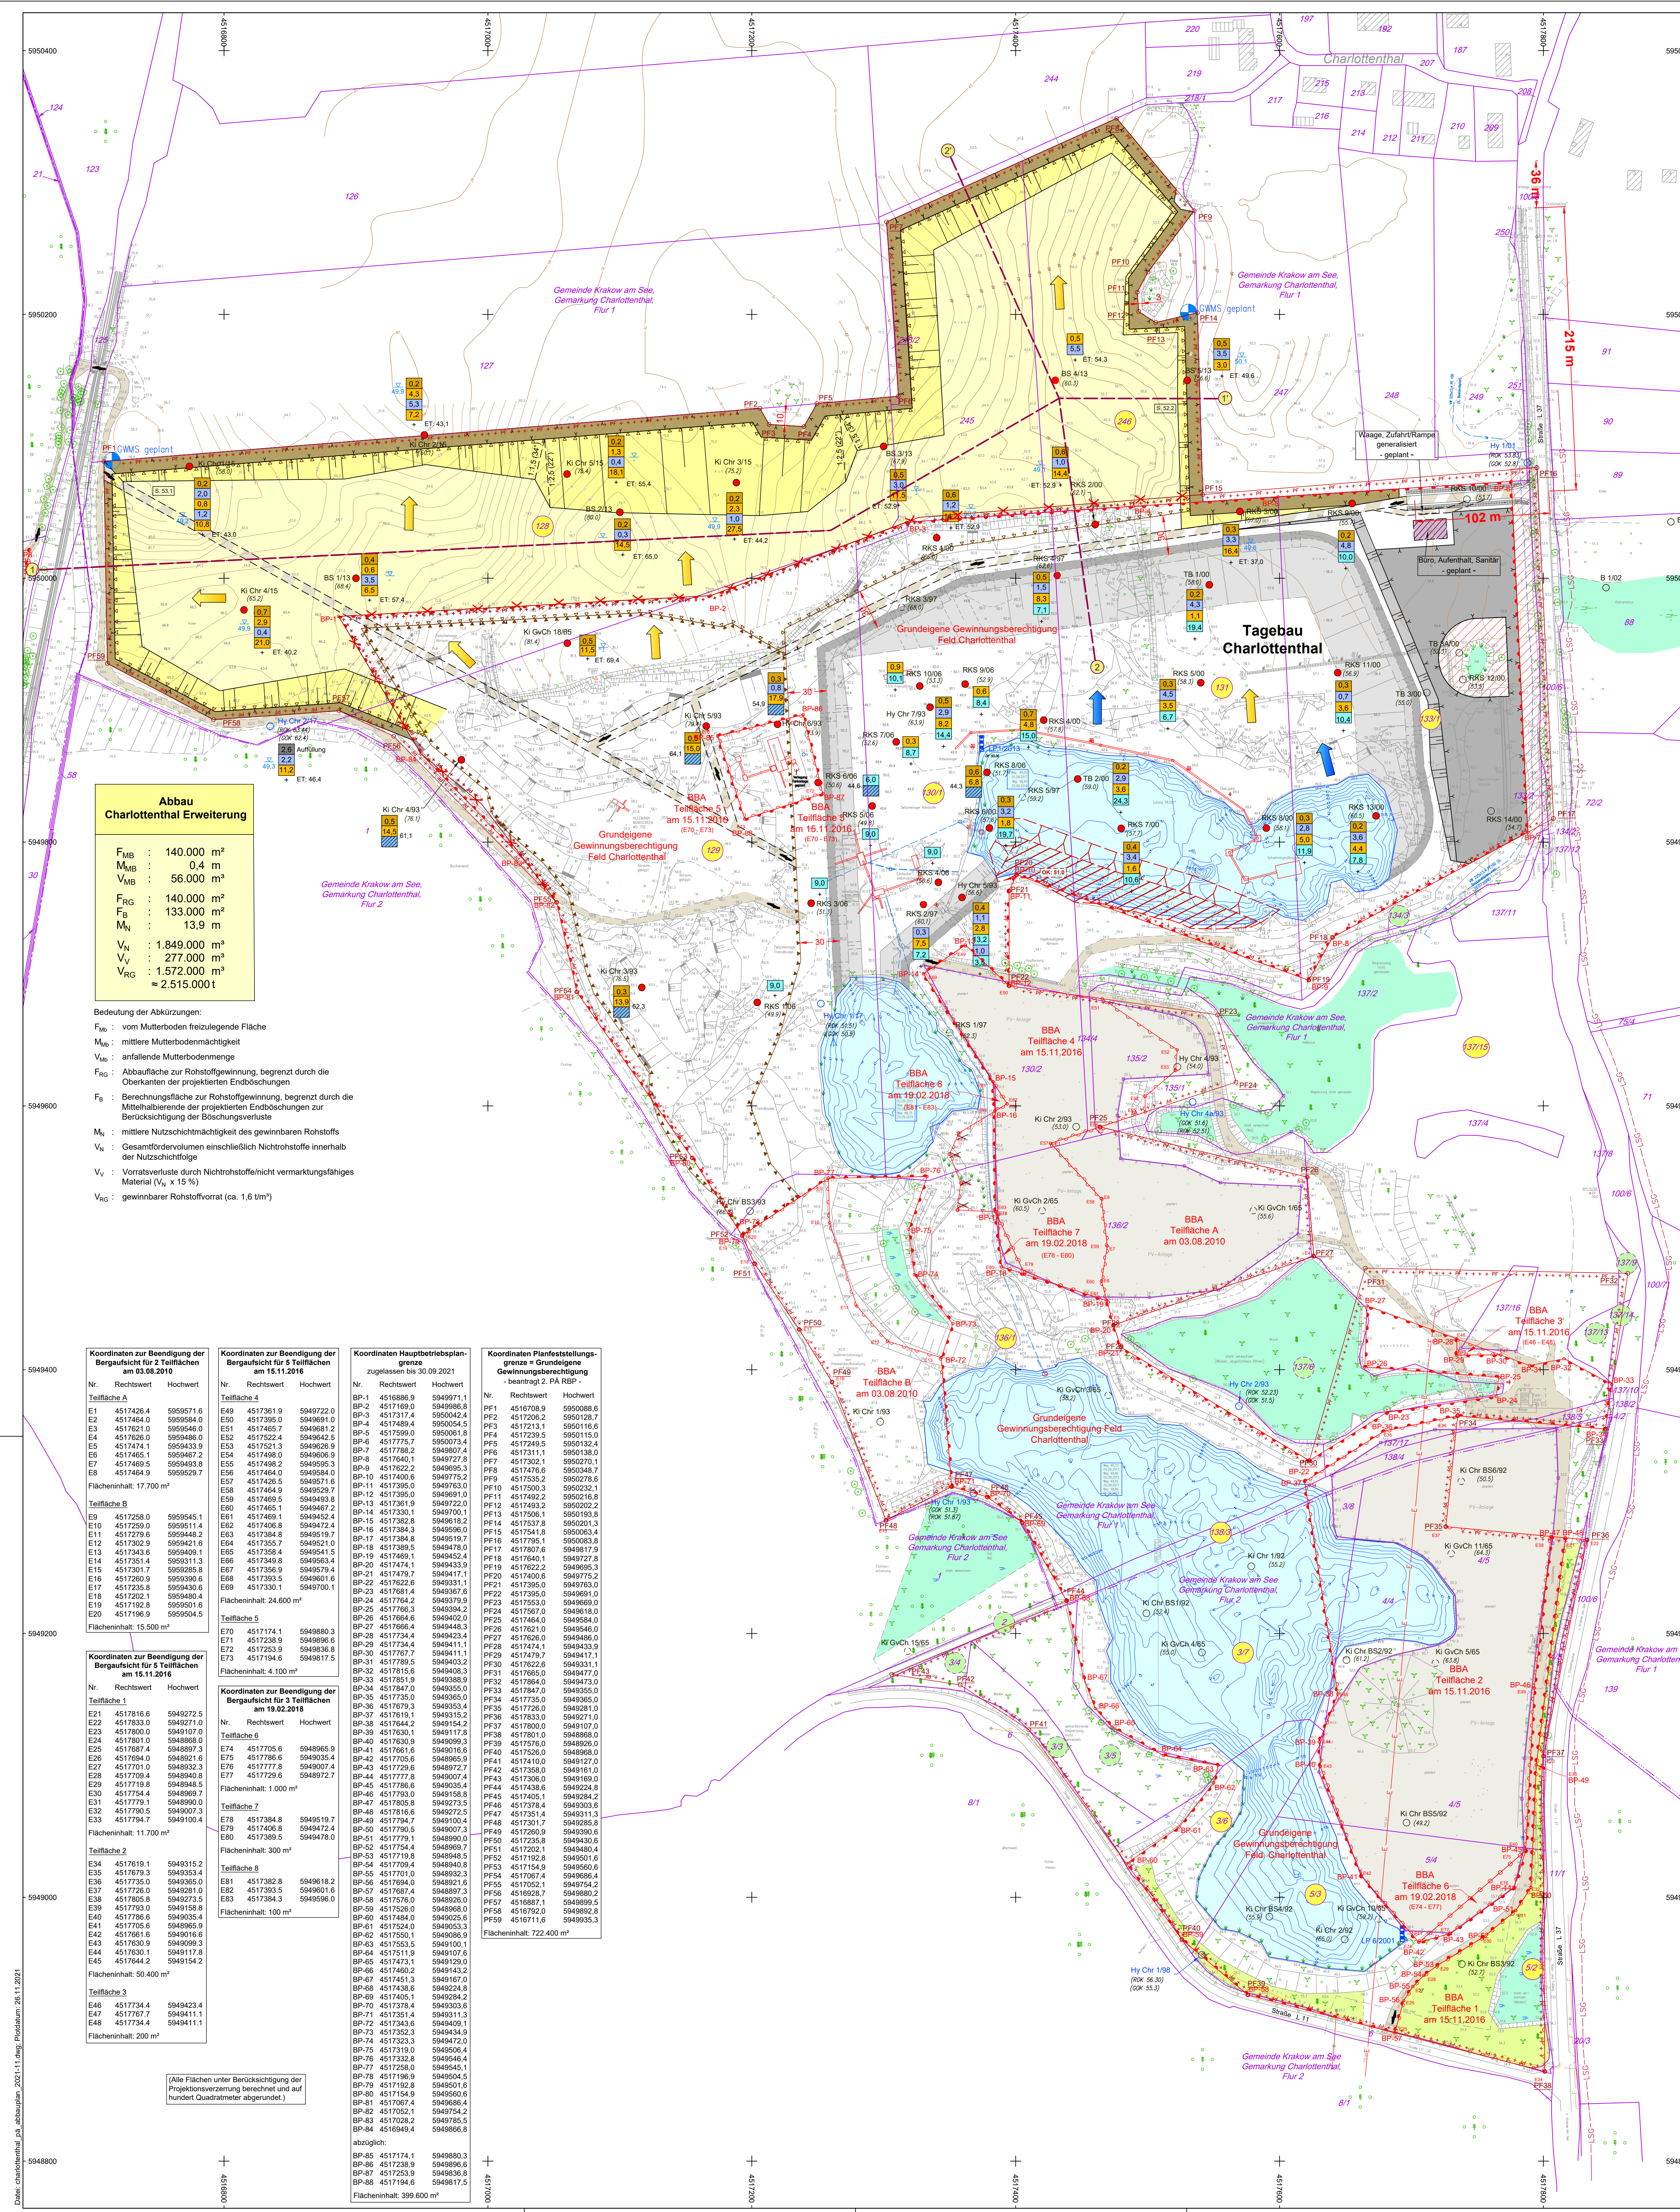

Abbau Charlottenthal Erweiterung	
F _{MB}	140.000 m ²
M _{MB}	0,4 m
V _{MB}	56.000 m ³
F _{AG}	140.000 m ²
F _A	133.000 m ²
M _N	13,9 m
V _N	1.849.000 m ³
V _V	277.000 m ³
V _{RG}	1.572.000 m ³
	≈ 2.515.000 t

Bedeutung der Abkürzungen:

- F_{MB}: vom Mutterboden freizulegende Fläche
- M_{MB}: mittlere Mutterbodenmächtigkeit
- V_{MB}: anfallende Mutterbodenmenge
- F_{AG}: Abbaufäche zur Rohstoffgewinnung, begrenzt durch die Oberkanten der projektierten Endböschungen
- F_A: Berechnungsfläche zur Rohstoffgewinnung, begrenzt durch die Mittelkanten der projektierten Endböschungen zur Berücksichtigung der Böschungsverluste
- M_N: mittlere Nutzschnittmächtigkeit des gewinnbaren Rohstoffs
- V_N: Gesamtfördervolumen einschließlich Nichtrohstoffe innerhalb der Nutzschnittfläche
- V_V: Vorratsverluste durch Nichtrohstoffanteil vermarktfähiges Material (V_N x 15 %)
- V_{RG}: gewinnbarer Rohstoffvorrat (ca. 1,6 t/m³)

Koordinaten zur Beendigung der Bergaufsicht für 2 Teilflächen am 03.08.2010	
Nr.	Rechtswert
Teilfläche A	
E5	4517474,1
E6	4517465,1
E7	4517465,5
E8	4517464,9
Teilfläche B	
E9	4517258,0
E10	4517259,0
E11	4517279,6
E12	4517302,9
E13	4517343,6
E14	4517351,4
E15	4517301,7
E16	4517260,9
E17	4517238,8
E18	4517202,1
E19	4517192,8
E20	4517196,9
Koordinaten zur Beendigung der Bergaufsicht für 5 Teilflächen am 15.11.2016	
Nr.	Rechtswert
